



# 380-kV-Leitung Ganderkesee - St. Hülfe Nr. 309

## Lage-/Grunderwerbsplan


Sonderlageplan  
Zuwegung Mast-Nr. 13

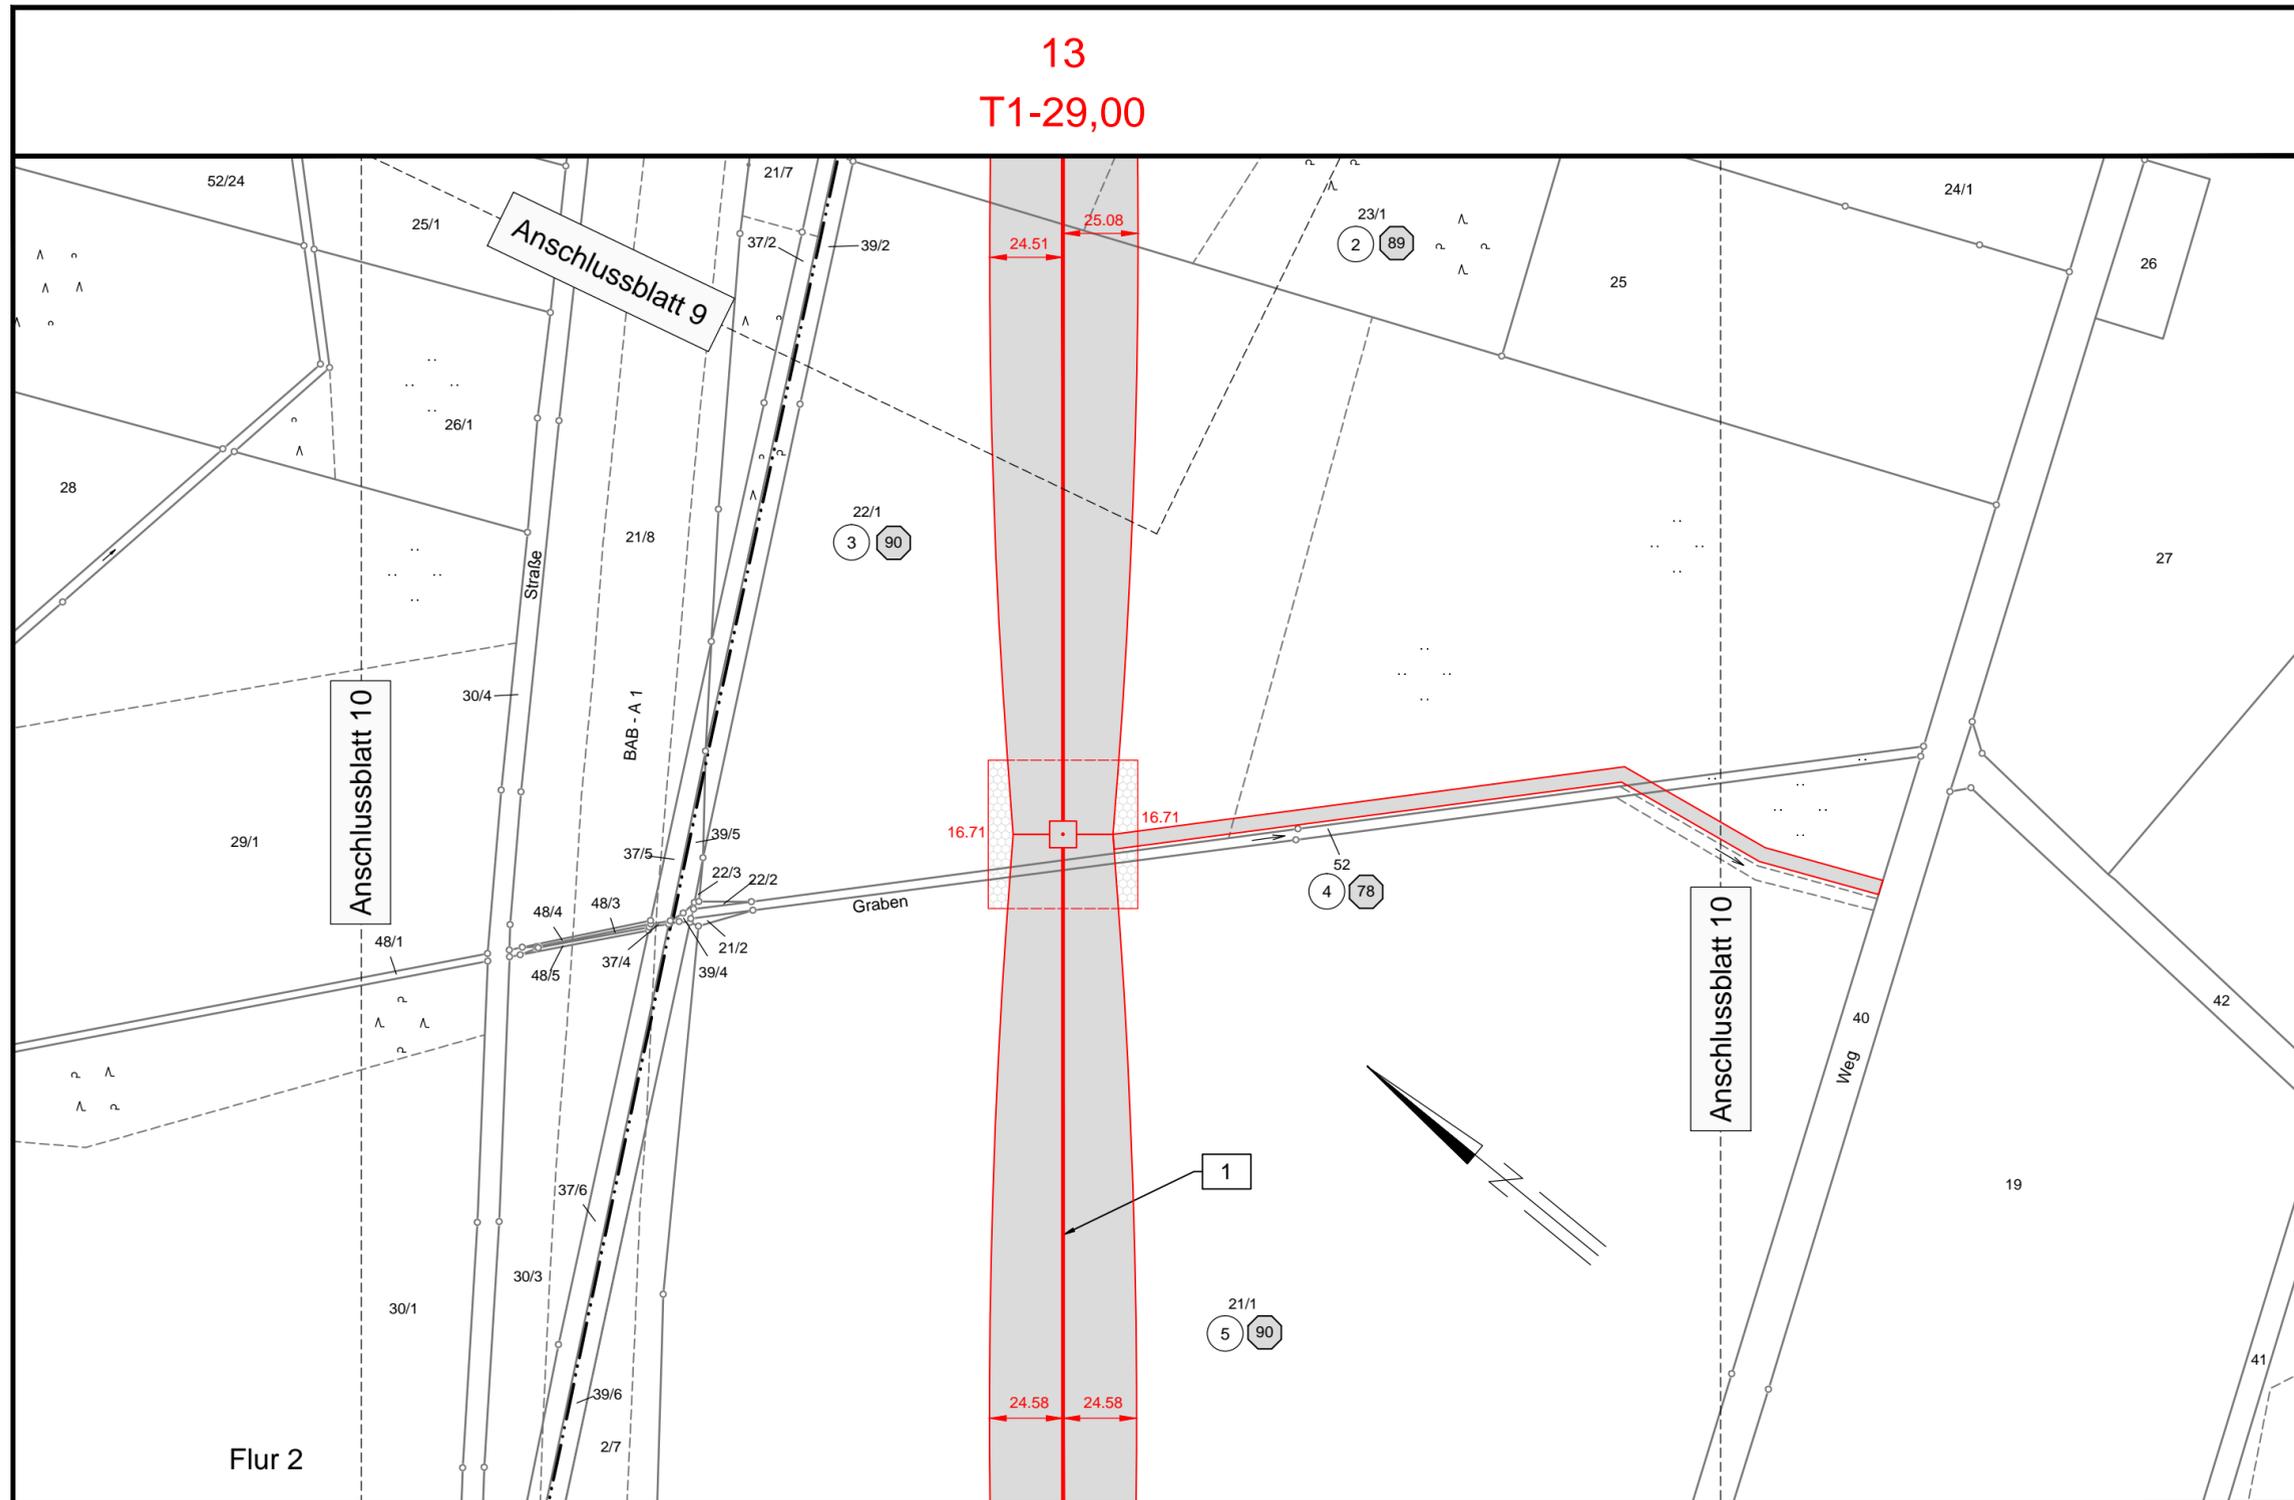

### Legende:

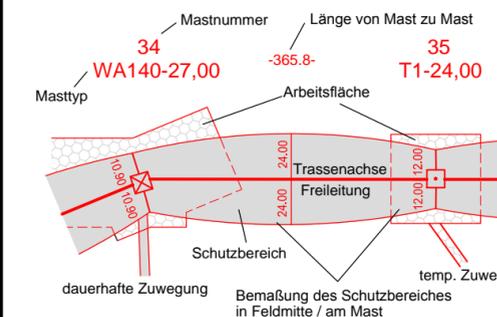

### Grenzen:

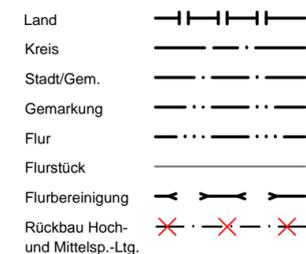

### Planfeststellungsunterlage

Aufgestellt  
Bayreuth, .....06.12.2010.....

*V. Mauer beg.* ..... *i.V. Mauer beg.*

Firma  
K2E  
K2 Engineering GmbH

Maßstab:  
1:2000

Einheit:  
Meter

	Datum	Name
Bearb.	14.10.2010	Schmidt
Gepr.	15.09.2010	König
Zustand		Gültig
Org.-Einheit	NAL	-



Zust. Änderung Datum Name Blatt: 10a / 61

Satzungsgemäß ausgelegen in der Zeit  
vom .....  
bis .....

Zeit und Ort der Auslegung sind vor Auslegung ortsüblich bekannt gemacht worden

Gemeinde: .....

Dienstsigel/Unterschrift .....

Planfeststellungsbehörde

Gemeinde Prinzhöfte  
Gemarkung Klein Henstedt

Landkreis Oldenburg

Gemeinde Prinzhöfte  
Gemarkung Prinzhöfte

Flur 4