


43
WA 160-21,00


380-kV-Leitung Ganderkesee - St. Hülfe Nr. 309

Lage-/Grunderwerbsplan


Sonderlageplan
Zuwegung Mast-Nr. 43
Deckblatt

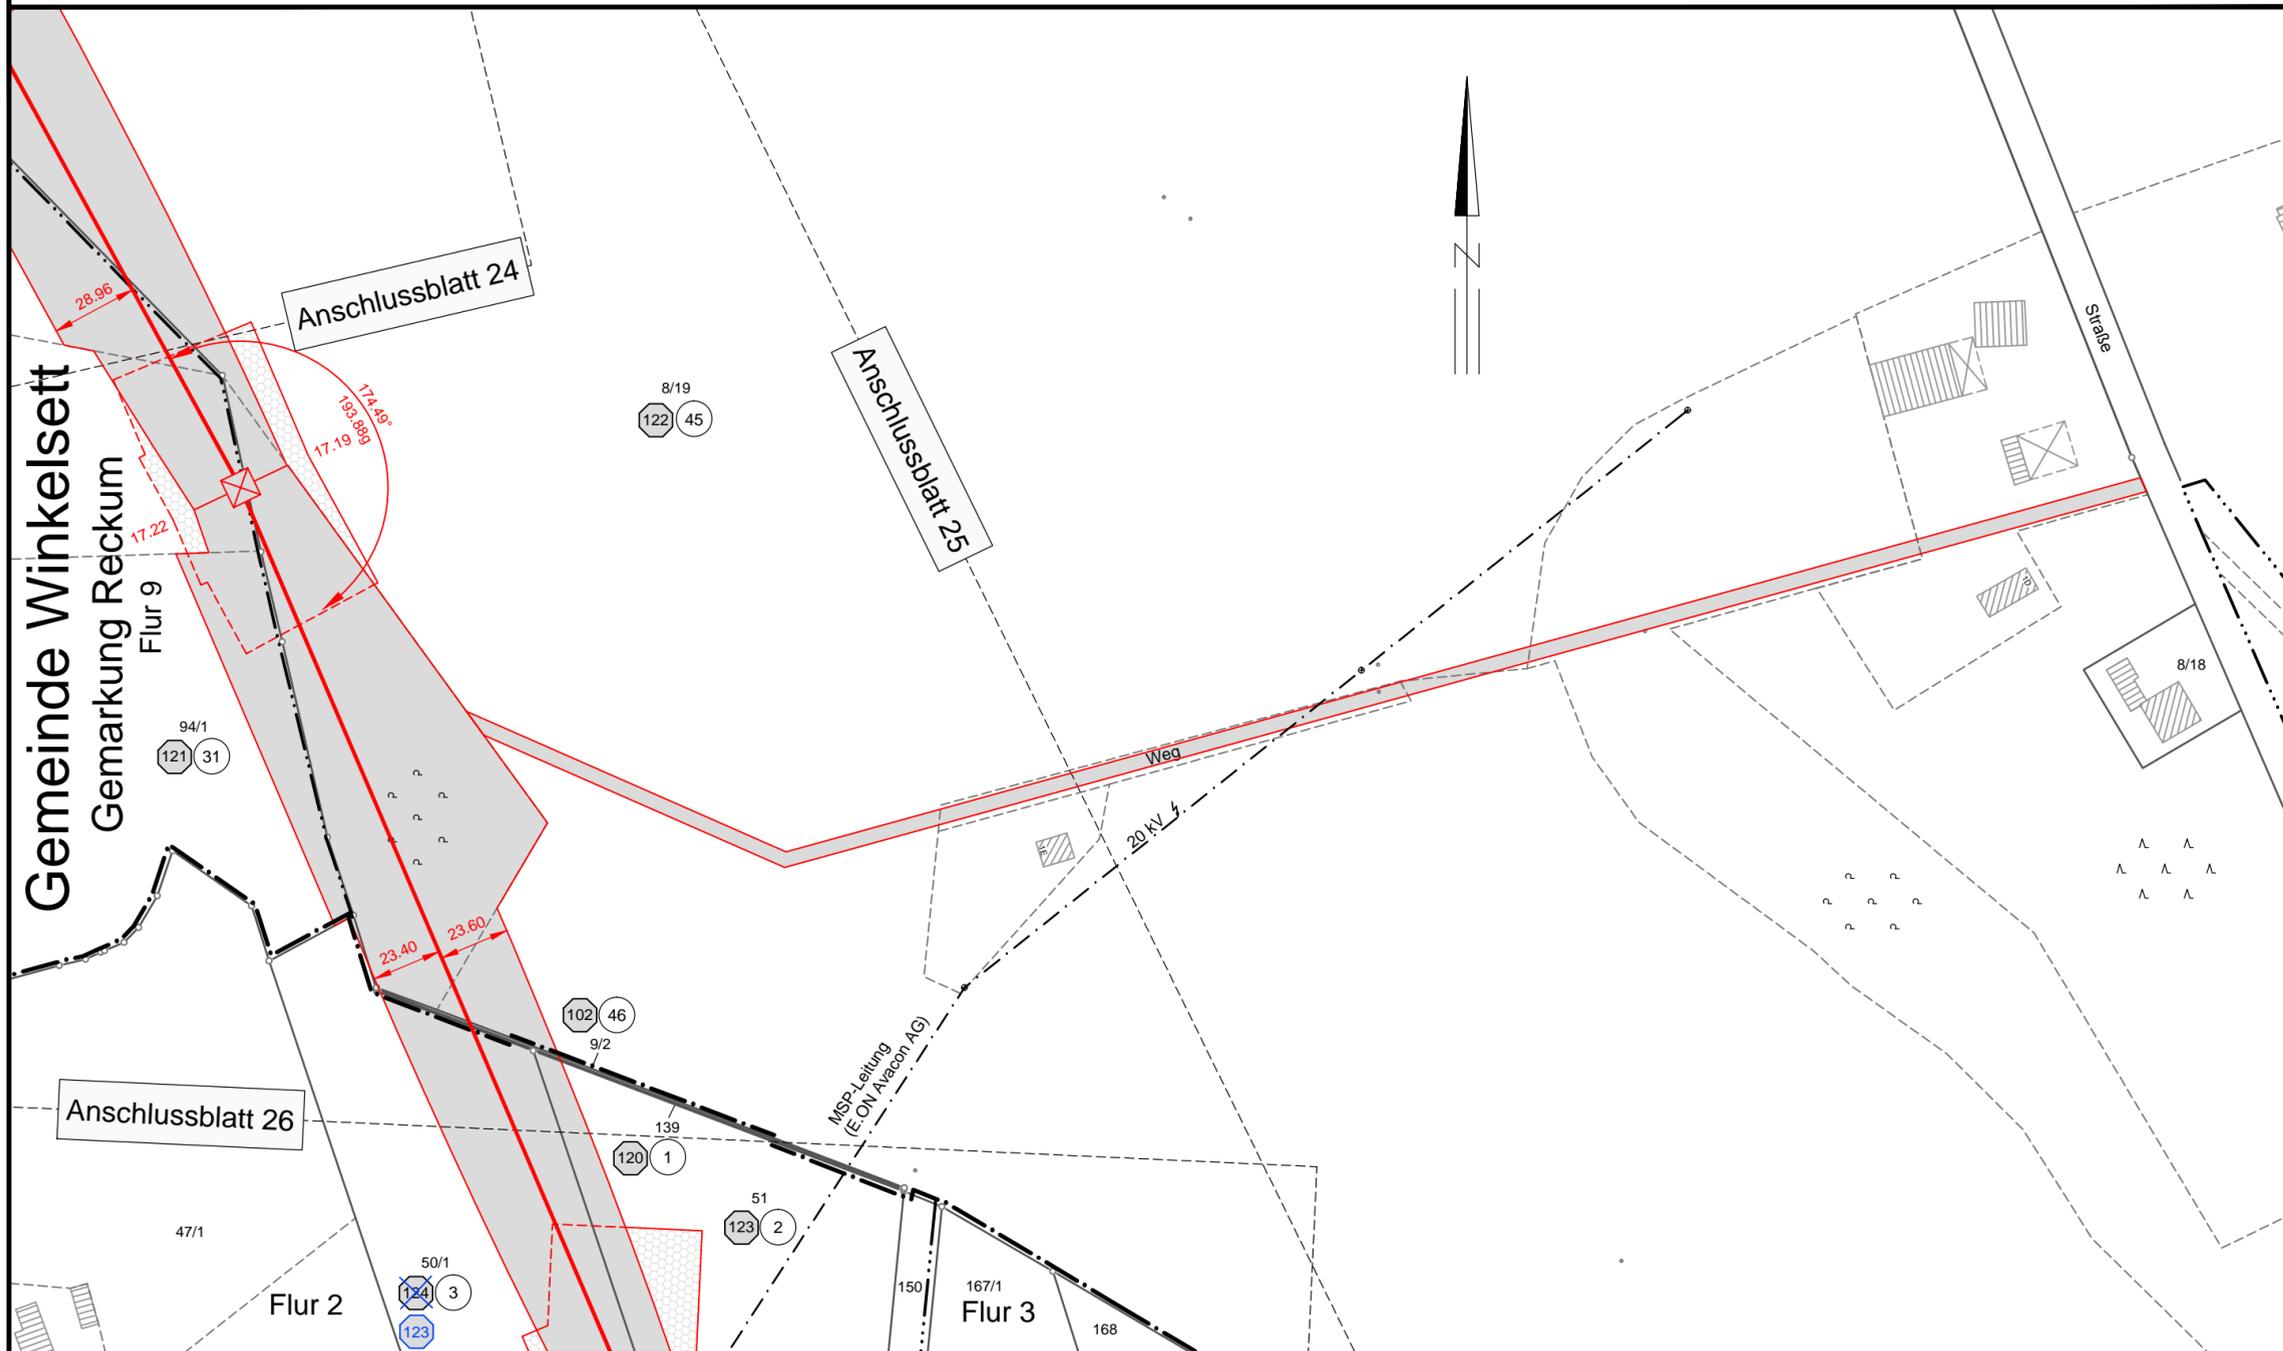

Legende:

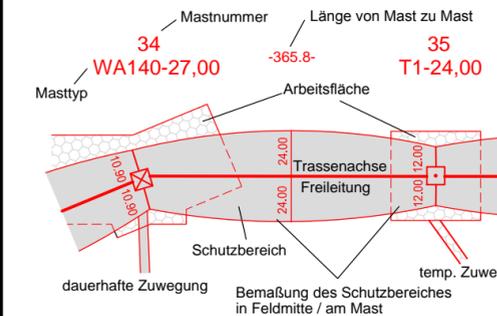

Grenzen:

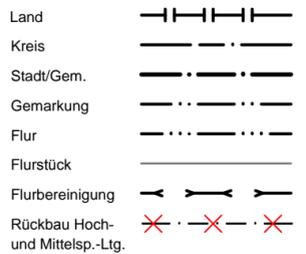

- 1 Bauwerksnummer
- 2 Eigentümer Schlüsselnummer
- 3 Grundstücksordnungsnummer
- 4 Flurstücksnummer
- 5 Abspannmast
- 6 Tragmast

Planfeststellungsunterlage

Aufgestellt Bayreuth, 06.12.2010

i.v. J. Kuhnert *i.v. M. J. ...*

Firma: **K2E**
K2 Engineering GmbH
Maßstab: 1:2000
Einheit: Meter

Datum	Name
Bearb. 16.09.2010	Schmidt
Gepr. 17.09.2010	König
Zustand	Gültig
Org.-Einheit NAL	-

Zust.	Änderung	Datum	Name
A	S-Nr. geändert	Okt. 2014	K2E



Satzungsgemäß ausgelegen in der Zeit vom ... bis ...

Zeit und Ort der Auslegung sind vor Auslegung ortsüblich bekannt gemacht worden

Gemeinde:

Dienstsigel/Unterschrift

Planfeststellungsbehörde

Gemeinde Colnrade
Gemarkung Colnrade

Landkreis Oldenburg

Gemeinde Winkelsett
Gemarkung Winkelsett

Flur 23