


380-kV-Leitung Ganderkesee - St. Hülfe Nr. 309


Wegenutzungsplan Deckblatt



Legende:

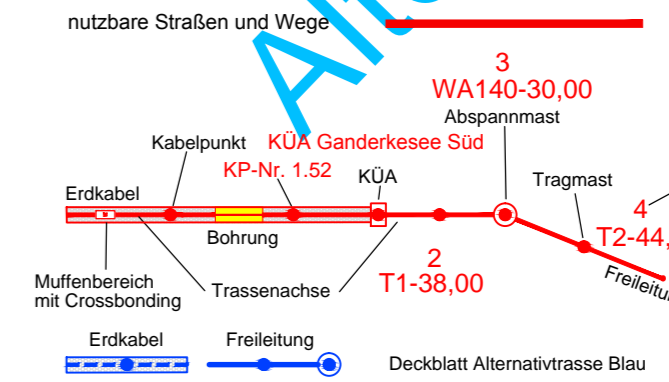

Grenzen:

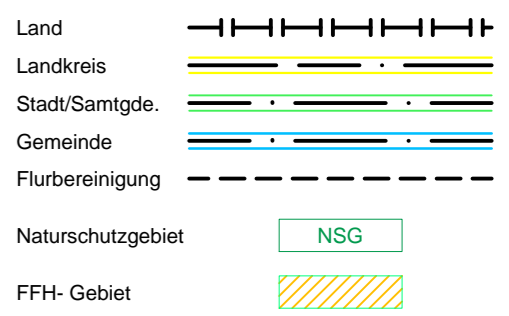

Quelle: Auszug aus dem ATKIS-Digitalen Landschaftsmodell-Basis-DLM und der Automatisierten Liegenschaftskarte-ALK
Amtliche Karte 1:25000 Nr.2916, 2917, 3016, 3017, 3116, 3117, 3216, 3217

* siehe Anlage 1 Seite 4 Erläuterungsbericht, Vorbemerkung

Planfeststellungsunterlage		Satzungsgemäß ausgelegen in der Zeit vom bis	
Aufgestellt Bayreuth,		Zeit und Ort der Auslegung sind vor Auslegung ortsüblich bekannt gemacht worden	
i.v. J. Klumbert		Gemeinde:	
Firma K2E K2 Engineering GmbH		Dienstesiegel/Unterschrift	
Maßstab: 1:25000		Einheit: Meter	
Datum: 16.09.2011		Name: Vocht	
Gepr.: 19.09.2011		König	
Zustand:		Gültig	
Org.-Einheit NAL		-	
a Masten, Mastypen, Kabel geändert, Leitungsverlauf		Tennet logo	
Zust. Änderung Datum Name		Blatt: 1 / 4	