


380-kV-Leitung Ganderkesee - St. Hülfe Nr. 309

Wegenutzungsplan Deckblatt

Legende:

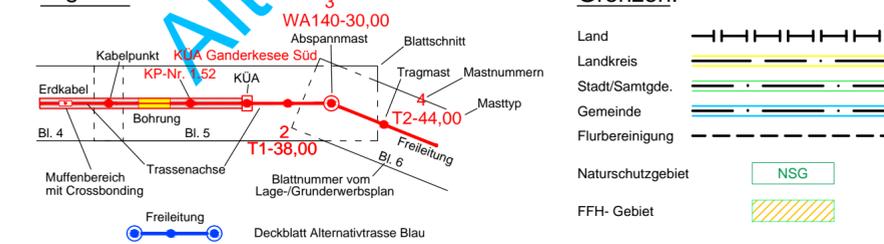

Quelle: Auszug aus dem ATKIS-Digitalen Landschaftsmodell-Basis-DLM und der Automatisierten Liegenschaftskarte-ALK
Amtliche Karte 1:25000 Nr.2916, 2917, 3016, 3017, 3116, 3117, 3216, 3217

* siehe Anlage 1 Seite 4 Erläuterungsbericht, Vorbemerkung

Planfeststellungsunterlage

Aufgestellt
Bayreuth,

28.09.2011

i.v. J. Klumbert

i.v. [Signature]

Firma
K2E
K2 Engineering GmbH

Maßstab:
1:25000

Einheit:
Meter

Datum	Name
Bearb. 16.09.2011	Vocht
Gepr. 19.09.2011	König
Zustand	Gültig
Org.-Einheit NAL	-

Zust.	Änderung	Datum	Name	Blatt:
a	Masten, Mastypen	Sep. 2014	K2E	2 / 4
	Kabel geändert			

Satzungsgemäß ausgelegt in der Zeit
vom
bis
Zeit und Ort der Auslegung sind vor Auslegung ortsüblich bekannt
gemacht worden
Gemeinde:
Dienstsiegel/Unterschrift
Planfeststellungsbehörde