


# 380-kV-Leitung Ganderkesee - St. Hülfe Nr. 309

## Übersichtsplan Deckblatt

### Legende:

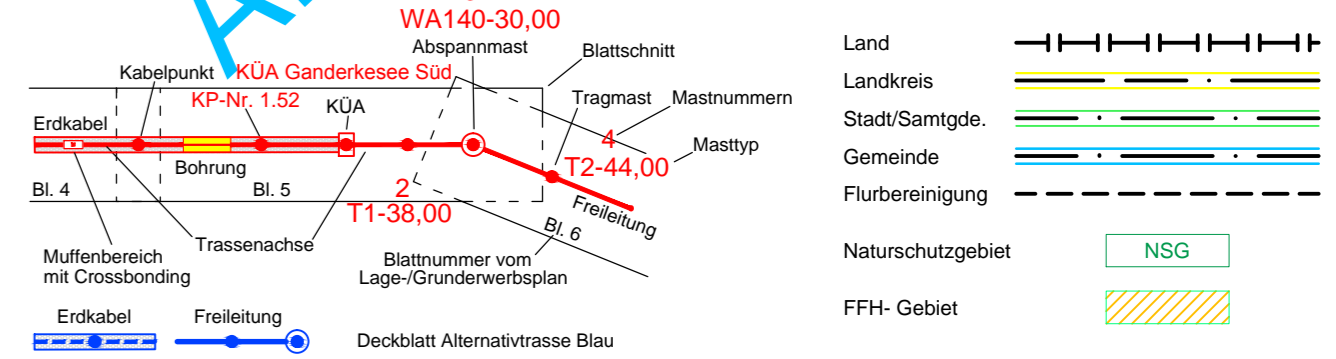

Quelle: Auszug aus dem ATKIS-Digitalen Landschaftsmodell-Basis-DLM und der Automatisierten Liegenschaftskarte-ALK  
Amtliche Karte 1:25000 Nr.2916, 2917, 3016, 3017, 3116, 3117, 3216, 3217

\* siehe Anlage 1 Seite 4 Erläuterungsbericht, Vorbemerkung

<b>Planfeststellungsunterlage</b>		Satzungsgemäß ausgelegen in der Zeit	
Aufgestellt Bayreuth,		vom .....	
i.v. J. Klumbach		bis .....	
28.09.2011		Zeit und Ort der Auslegung sind vor Auslegung ortsüblich bekannt gemacht worden	
i.v. J. Klumbach		Gemeinde: .....	
Firma K2E K2 Engineering GmbH		Dienstsiegel/Unterschrift .....	
Maßstab: 1:25000		Einheit: Meter	
Datum		Name	
Bearb. 16.09.2011		Vocht	
Gepr. 19.09.2011		König	
Zustand		Gültig	
Org.-Einheit NAL		-	
a Masten, Masttypen		Sep. 2014 K2E	
Kabel geändert,		-	
Leitungsverlauf		-	
Zust. Änderung		Datum Name Blatt: 1 / 4	

