


Portal - 27,00

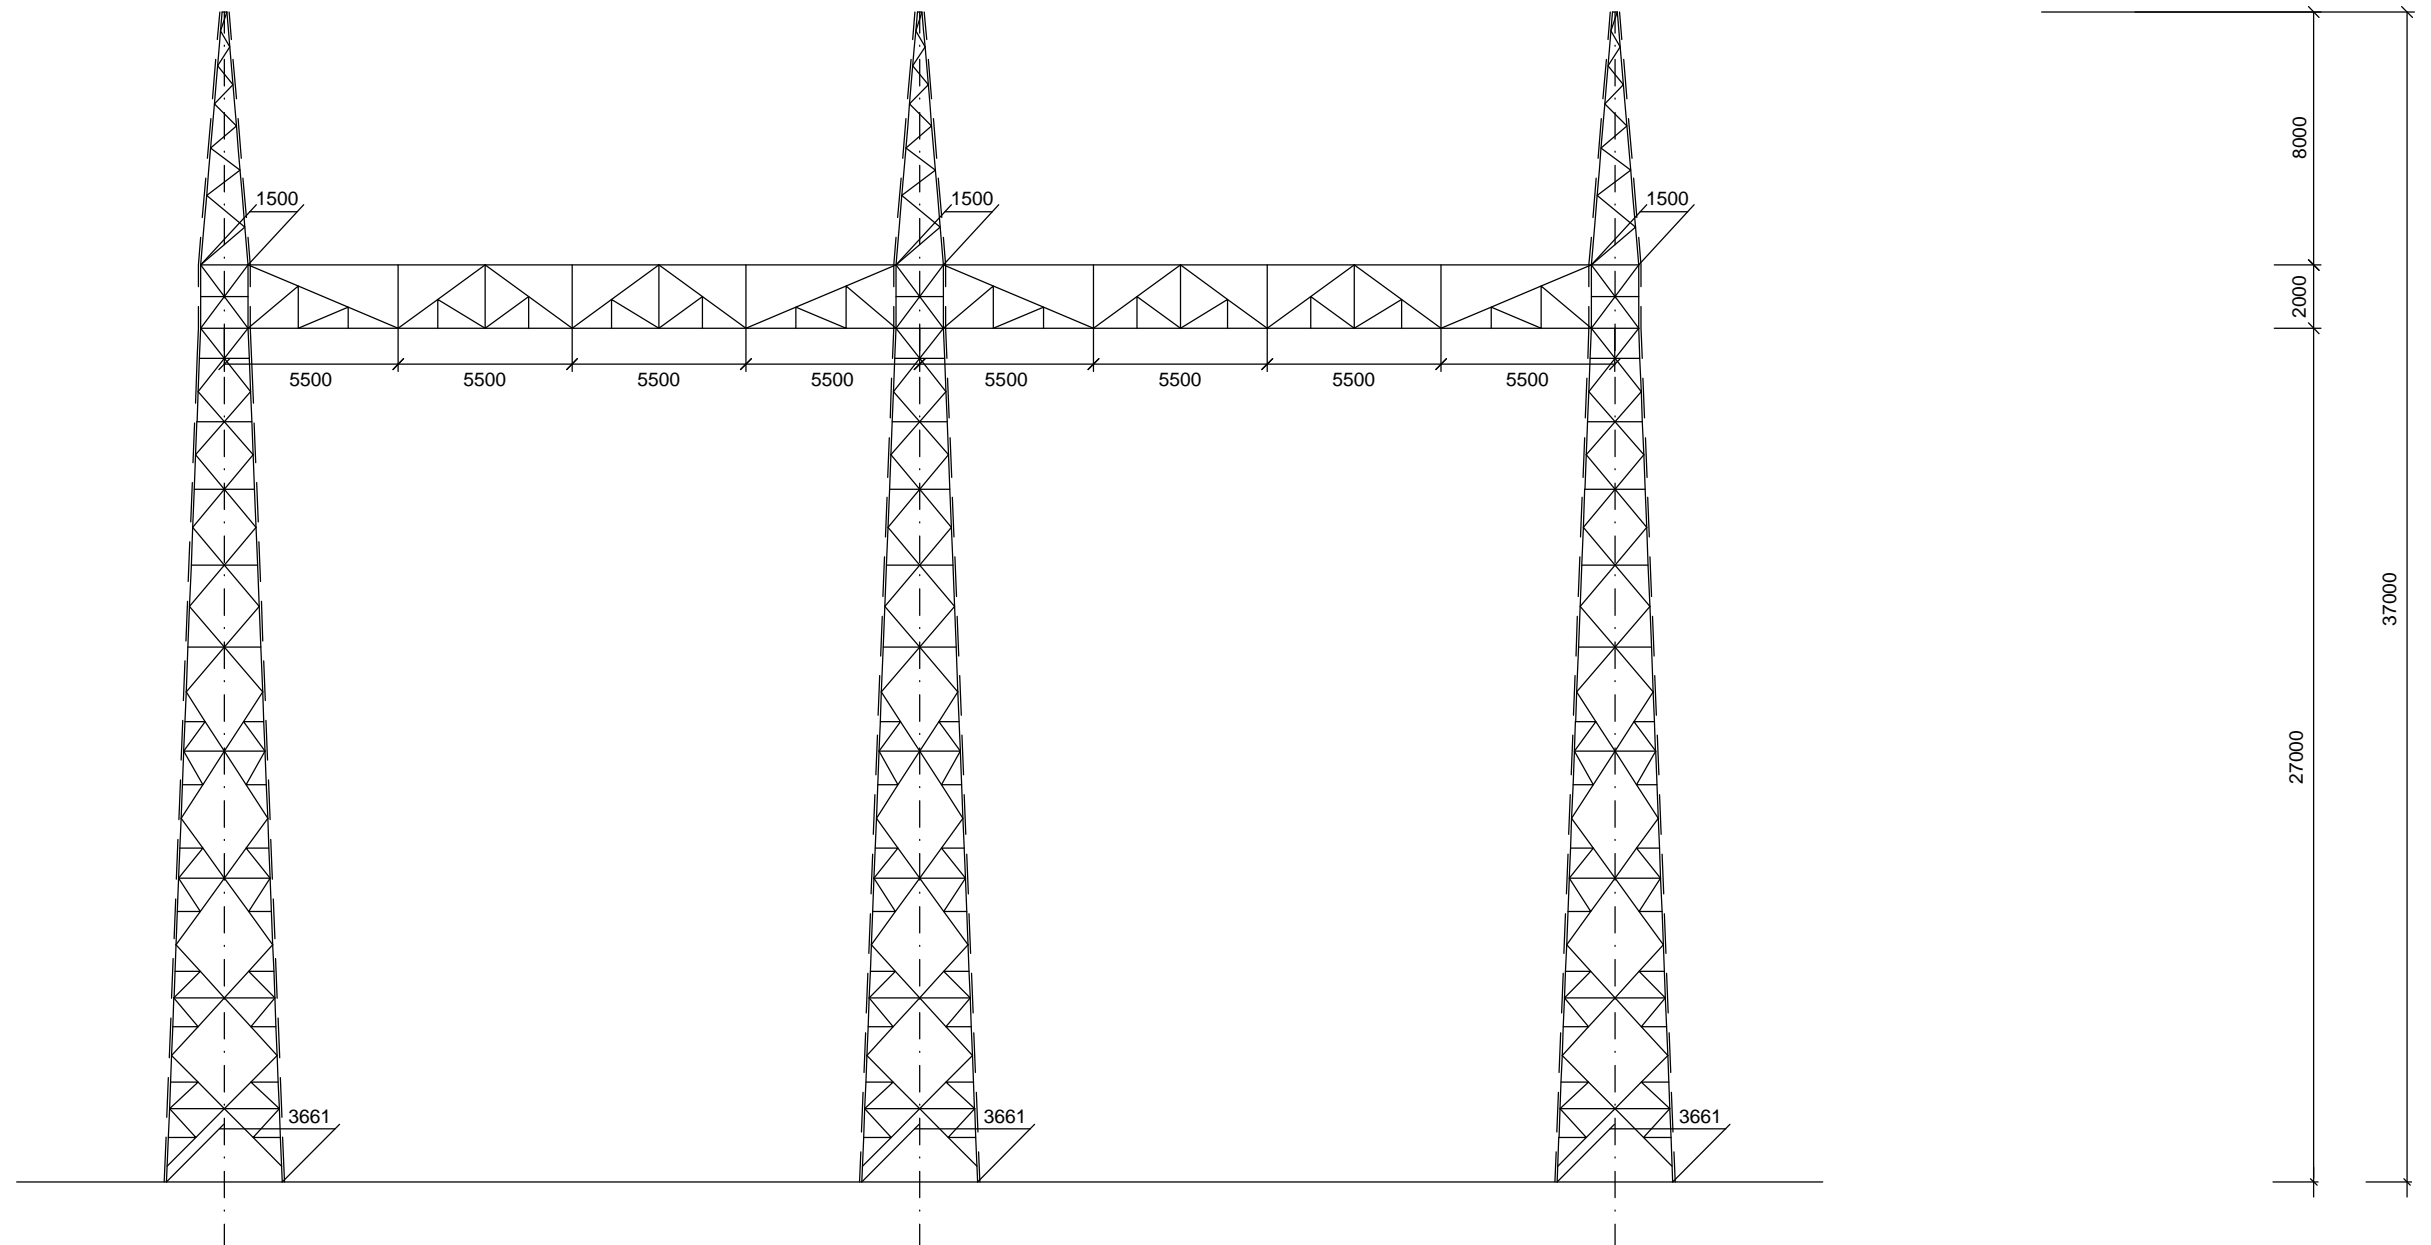

Portalmast in Kabelübergangsanlage (KÜA)

- Ltg. Nr. 309:
- Mast-Nr. 1 (KÜA Ganderkesee Süd)
 - Mast-Nr. 5 (KÜA Havekost)
 - Mast-Nr. 6 (KÜA Klein Henstedter Heide)
 - Mast-Nr. 24 (KÜA Wildeshausen Ost)
 - Mast-Nr. 25 (KÜA Reckum)
 - Mast-Nr. 35 (KÜA Hölingen)
 - Mast-Nr. 36 (KÜA Colnrade)
 - Mast-Nr. 105 (KÜA Rüssen Nord)
 - Mast-Nr. 106 (KÜA Aldorf Nord)
 - Mast-Nr. 129 (KÜA Heitmannshäusern)
 - Mast-Nr. 130 (KÜA Düste Süd)
 - Mast-Nr. 145 (KÜA Dickel West)

Planfeststellungsunterlage

Aufgestellt
Bayreuth, .. 28.09.2011 ..

V. Maunz *V. Schiffer*

Firma GA Hochspannung Leitungsbau GmbH		Maßstab: ohne	Einheit: mm
	Datum	Name	
	Bearb. 19.08.2011	Stöhr	
	Gepr. 22.08.2011	Wesemann	
	Zustand	Gültig	
	Org.-Einheit NAL	-	
Zust.	Änderung	Datum	Name
		Blatt:	1 / 7

Satzungsgemäß ausgelegt in der Zeit
vom
bis

Zeit und Ort der Auslegung sind vor Auslegung ortsüblich bekannt gemacht worden

Gemeinde:

Dienstsigel/Unterschrift

Planfeststellungsbehörde

