

Erläuterungen zur Anlage 7 (Lage-/Grunderwerbsplan)


Mast-Nr. **143**

Länge von Mastmitte bis Mastmitte in m

Masttypenbez. **WA120-42,00**

- 405.0 -

Alternativplanung (s. Anlage 1 Seite 4 Erläuterungsbericht, Vorbemerkung)

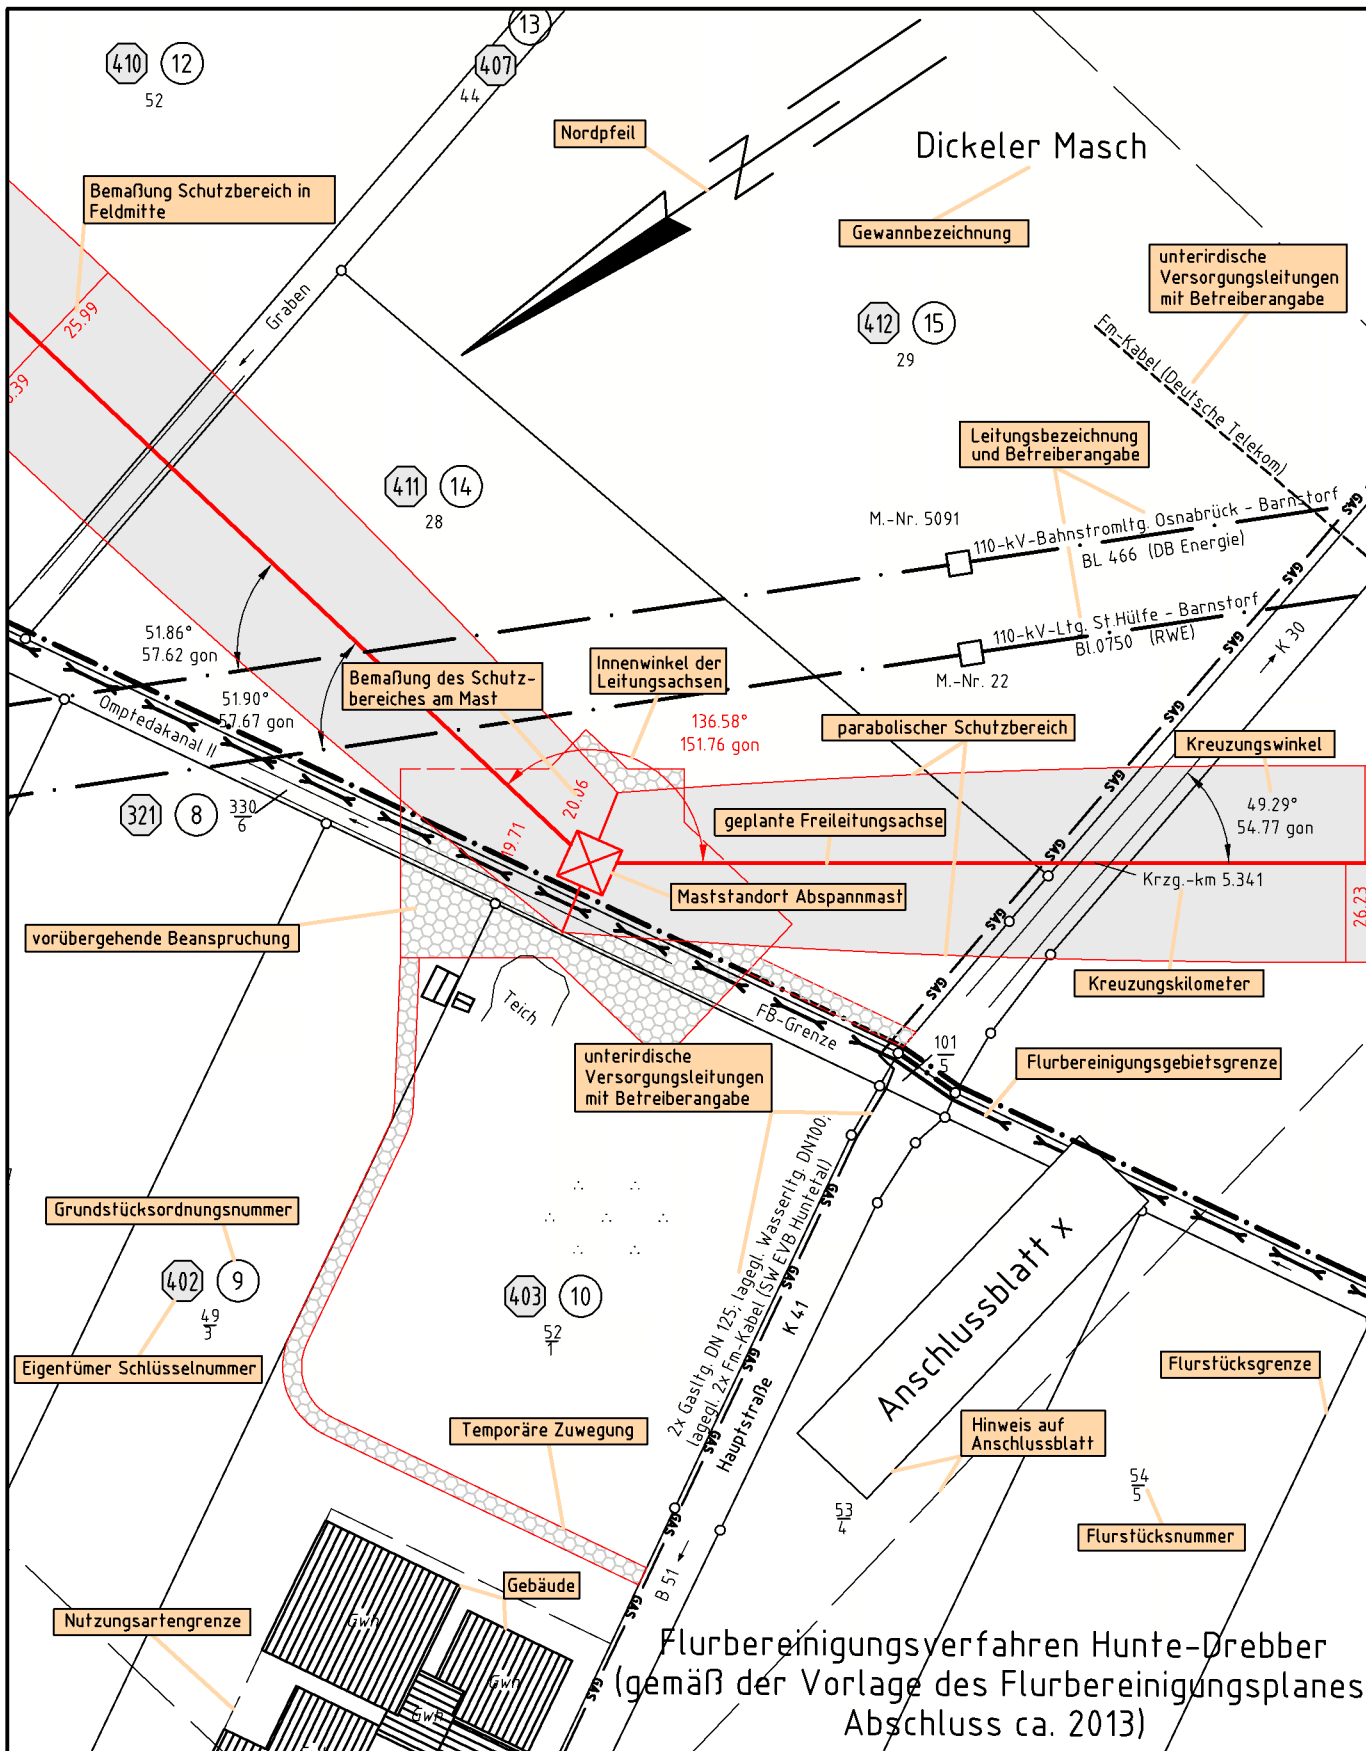

Flurbereinigungsverfahren Hunte-Drepper (gemäß der Vorlage des Flurbereinigungsplanes Abschluss ca. 2013)