


Erläuterungen zur Anlage 7 (Lage-/Grunderwerbsplan)

KÜA Dickel West Portal-27,00

Alternativplanung (s. Anlage 1 Seite 4
Erläuterungsbericht, Vorbemerkung)

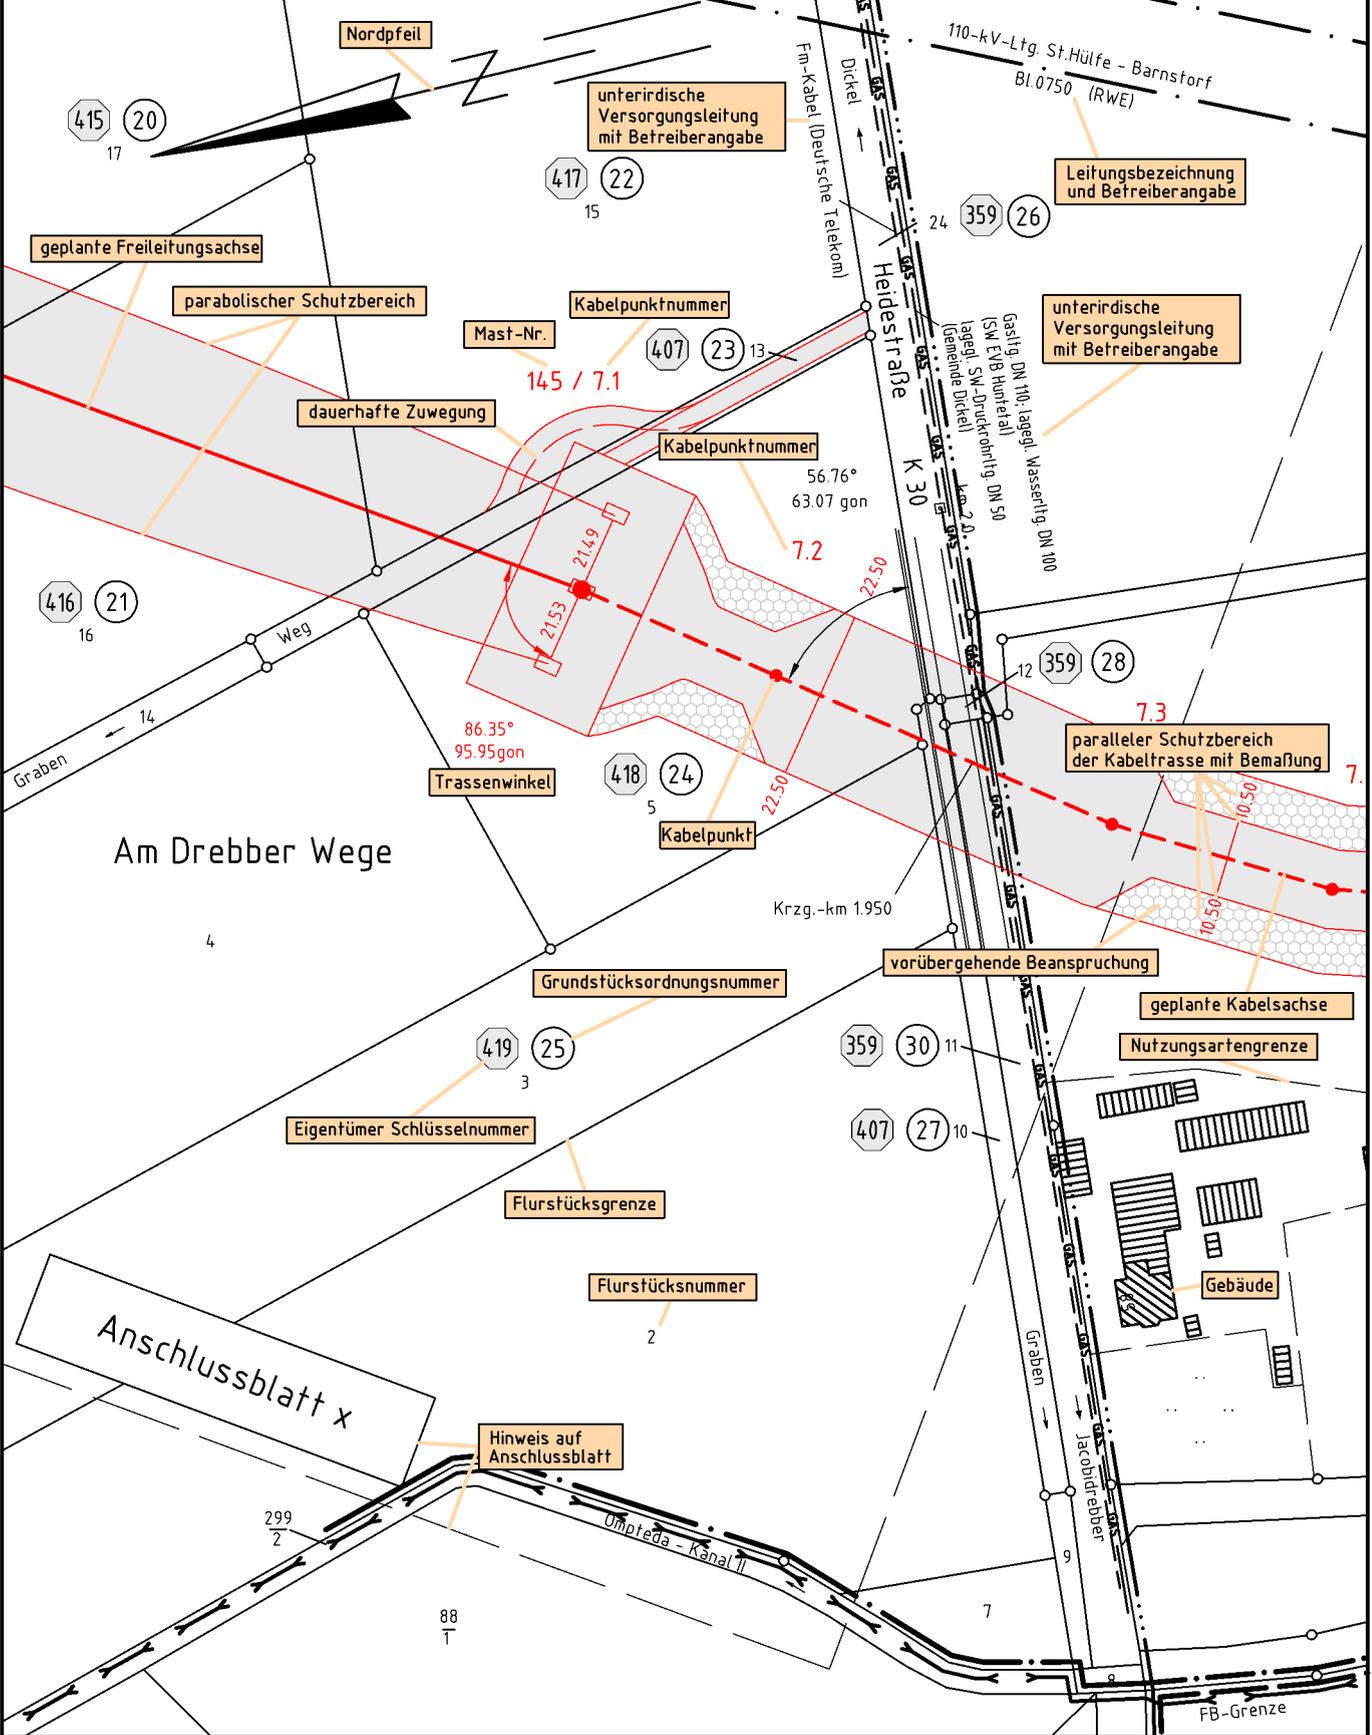

Gemeinde Dickel

Gemarkung Dickel Flur 25