


380-kV-Leitung Ganderkesee - St. Hülfe Nr. 309

Lage-/Grunderwerbsplan

Mast-Nr. 11 - Mast-Nr. 12

Deckblatt

Legende:

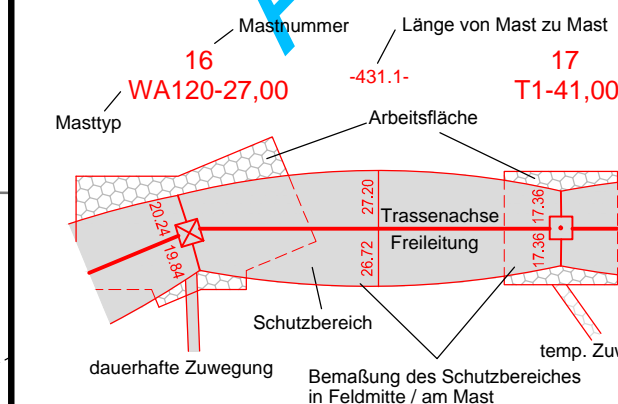

Grenzen:



* siehe Anlage 1 Seite 4 Erläuterungsbericht, Vorbemerkung

Planfeststellungsunterlage

Aufgestellt
Bayreuth, 28.09.2011

i.v. J. Hübner


i.v. Hübner

Firma
K2E
K2 Engineering GmbH

Maßstab:
1:2000

Einheit:
Meter

Datum	Name
Bearb. 19.09.2011	Vocht
Gepr. 20.09.2011	König
Zustand	Gültig
Org.-Einheit NAL	-

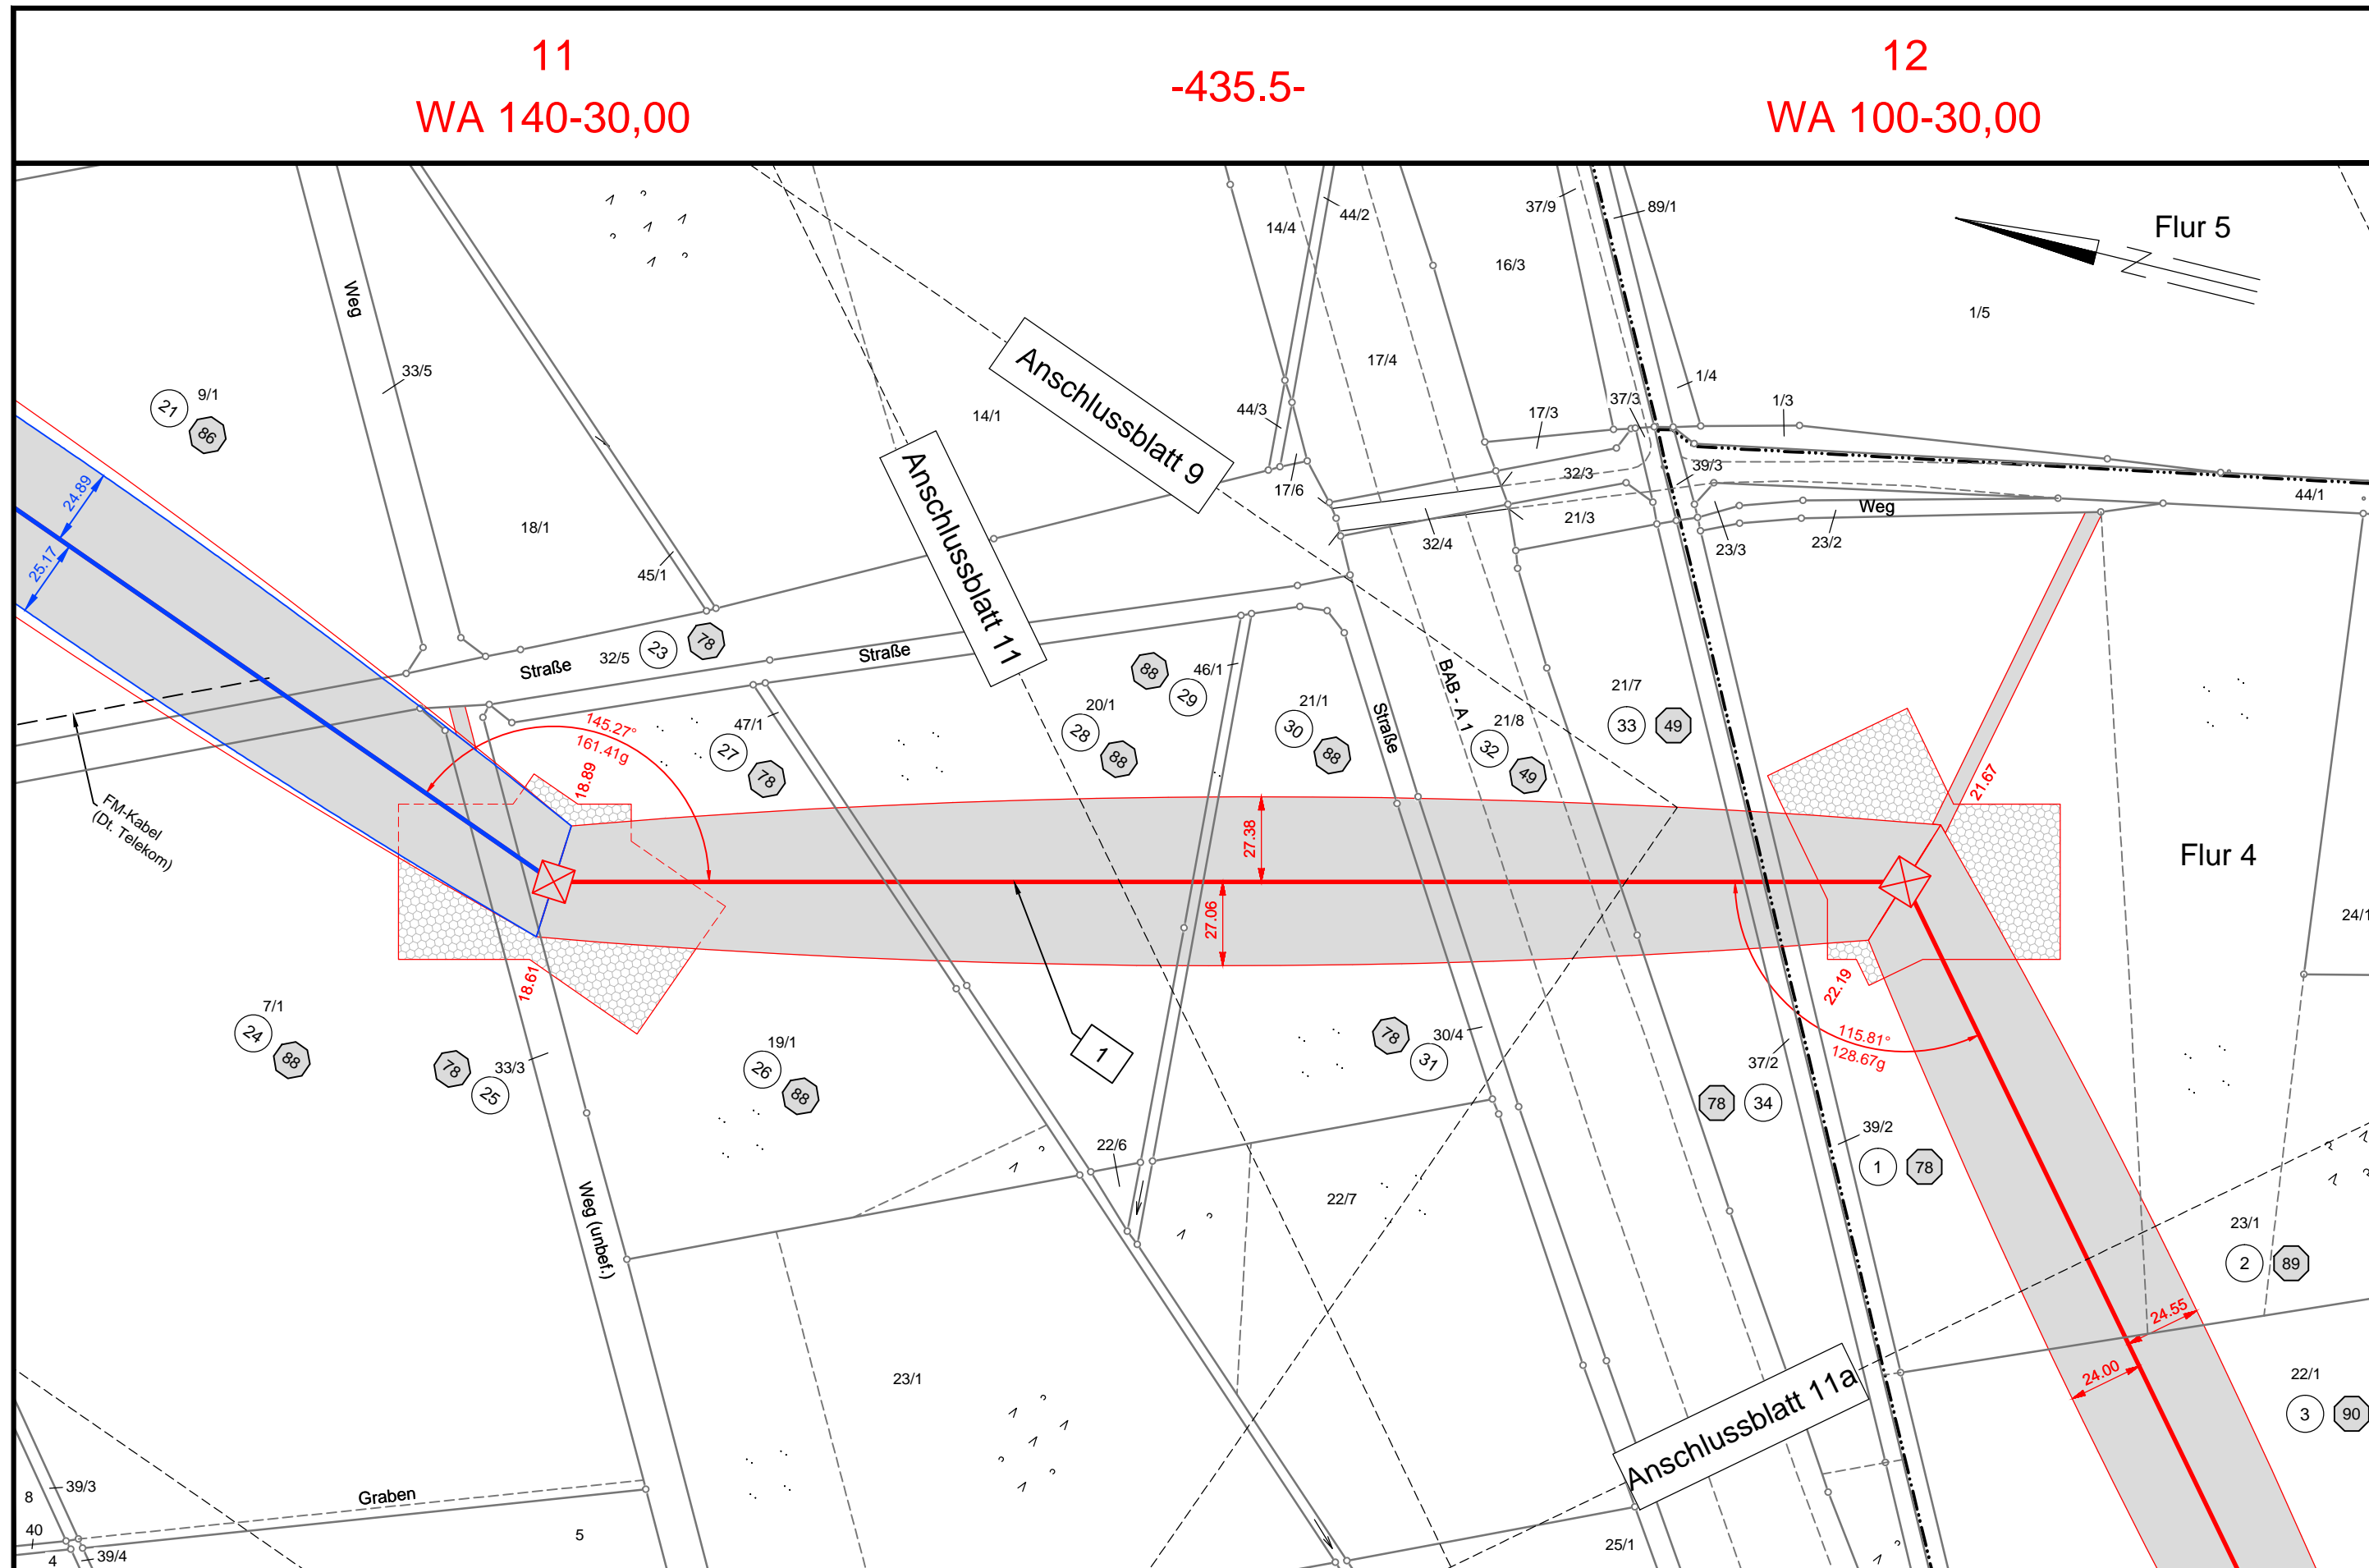

11
WA 140-30,00

-435.5-

12
WA 100-30,00

Flur 2

Gemeinde Prinzhöfte
Gemarkung Klein Henstedt

Landkreis Oldenburg

Gemeinde Prinzhöfte
Gemarkung Prinzhöfte