

Gemeinde Winkelsett
Gemarkung Winkelsett

Flur 15

Flur 10


380-kV-Leitung
Ganderkesee - St. Hülfe
Nr. 309

Lage-/Grunderwerbsplan

KP-Nr. 3.5 - KP-Nr. 3.8
Deckblatt



Legende:

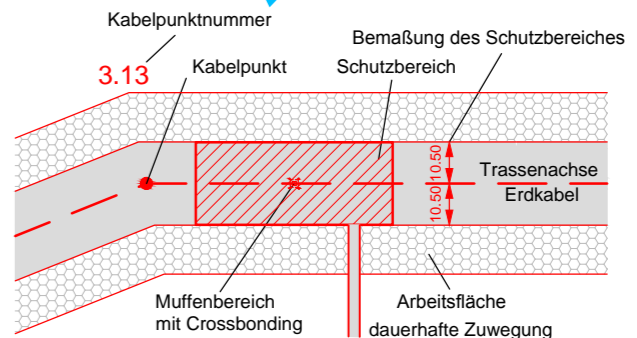

- 1 Bauwerksnummer
- ⊙ Eigentümer Schlüsselnummer
- ⊙ Grundstücksordnungsnummer
- 37 Flurstücksnummer

Grenzen:

- Land
- Kreis
- Stadt/Gem.
- Gemarkung
- Flur
- Flurstück
- Flurbereinigung

* siehe Anlage 1 Seite 4 Erläuterungsbericht, Vorbemerkung

Planfeststellungsunterlage

Aufgestellt
Bayreuth, 28.09.2011
i.v. J. Klumbach *i.v. [Signature]*

Firma: K2E
K2 Engineering GmbH
Maßstab: 1:2000
Einheit: Meter

Datum	Name
Bearb. 19.09.2011	Vocht
Gepr. 20.09.2011	König
Zustand	Gültig
Org.-Einheit NAL	-



Satzungsgemäß ausgelegt in der Zeit
vom
bis

Zeit und Ort der Auslegung sind vor Auslegung ortsüblich bekannt gemacht worden

Gemeinde:

Dienstsigel/Unterschrift

Planfeststellungsbehörde

Flur 8

Flur 6

Landkreis Oldenburg

Gemeinde Winkelsett
Gemarkung Winkelsett

Gemeinde Winkelsett
Gemarkung Reckum

Flur 2