


380-kV-Leitung  
Ganderkesee - St. Hülfe  
Nr. 309


Lage-/Grunderwerbsplan

KÜA Reckum - Mast-Nr. 26


Deckblatt

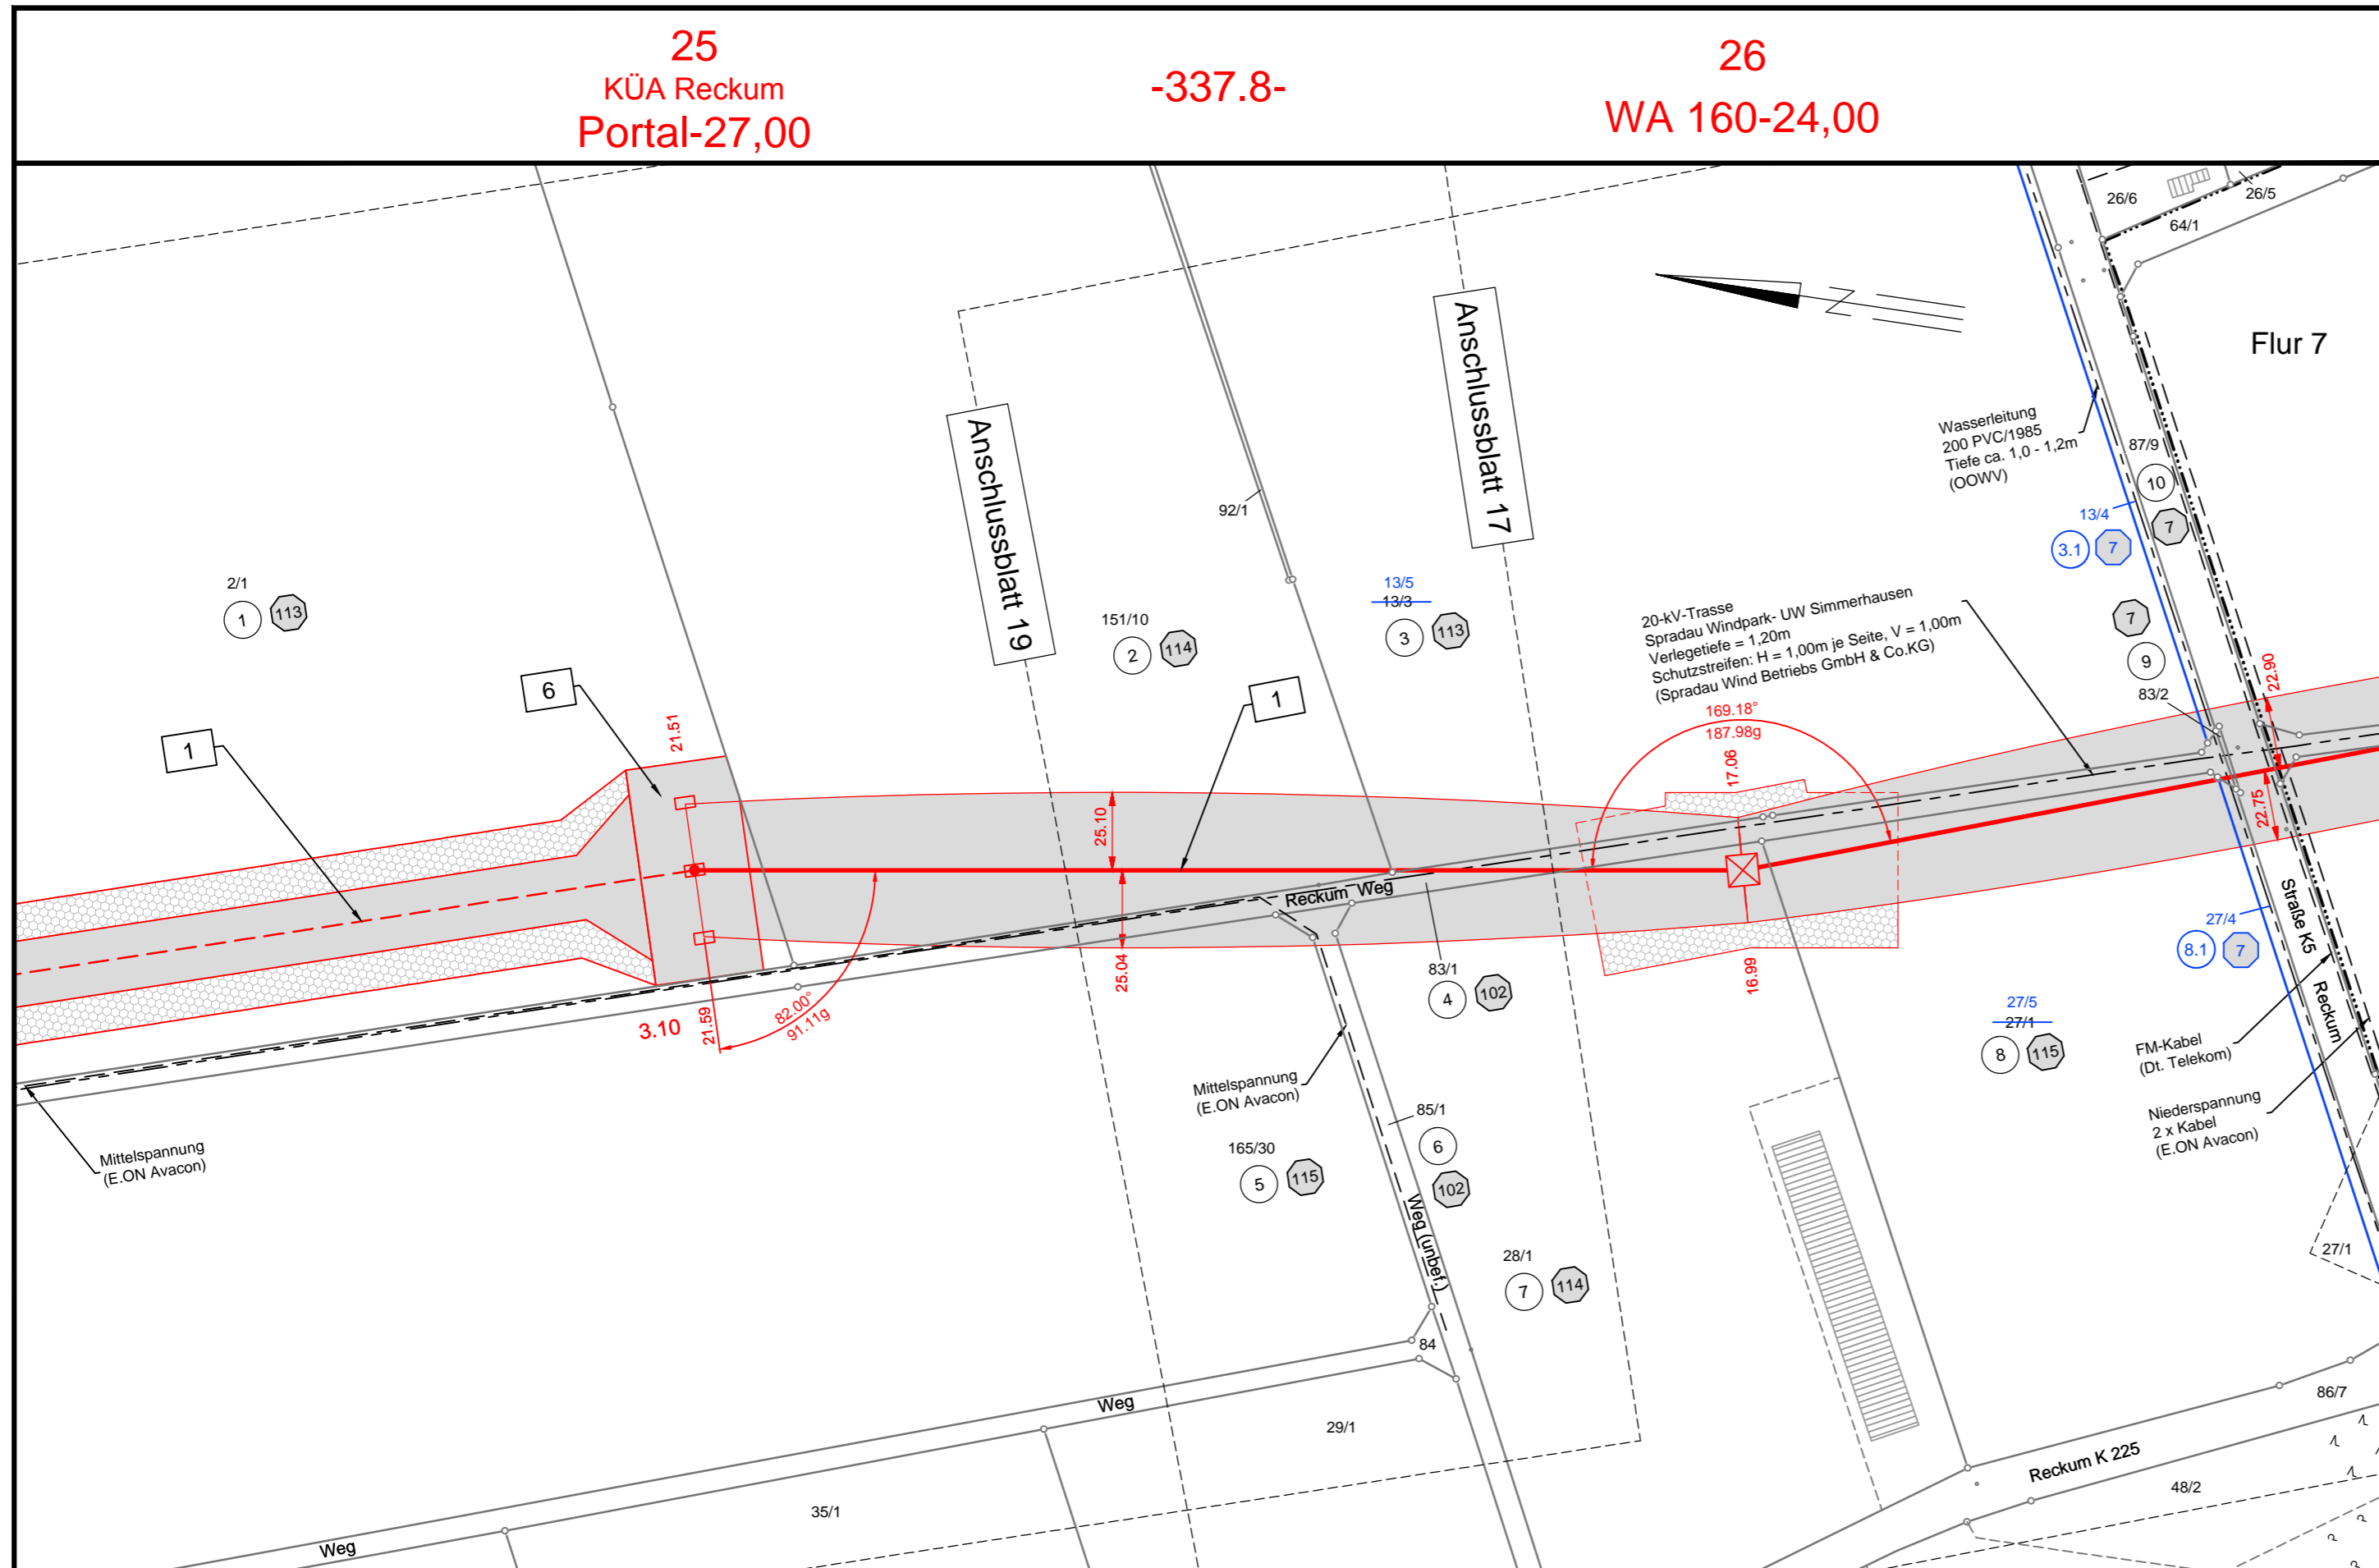

Legende:

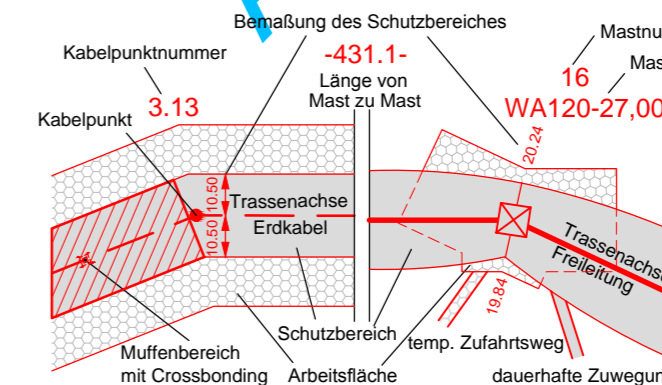

Grenzen:

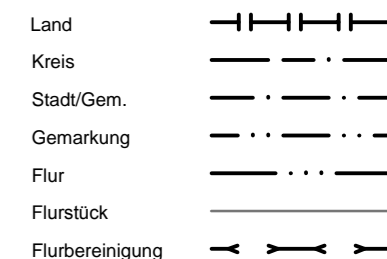

- 1 Bauwerksnummer
- 1 Eigentümer Schlüsselnummer
- 5 Grundstücksordnungsnummer
- 37 Flurstücksnummer
- ⊗ Abspannmast
- ⊙ Tragemast
- KÜA Kabelübergangsanlage

\* siehe Anlage 1 Seite 4 Erläuterungsbericht, Vorbemerkung

Planfeststellungsunterlage

Aufgestellt  
Bayreuth, 28.09.2011

i. V. J. Hübner i. V. M. J. ...

Firma  
K2E  
K2 Engineering GmbH

Maßstab:  
1:2000

Einheit:  
Meter

Datum	Name
Bearb. 19.09.2011	Vocht
Gepr. 20.09.2011	König
Zustand	Gültig
Org.-Einheit NAL	-

Landkreis Oldenburg

Flur 6

Gemeinde Winkelsett  
Gemarkung Reckum

25  
KÜA Reckum  
Portal-27,00

-337.8-

26  
WA 160-24,00