


380-kV-Leitung Ganderkesee - St. Hülfe Nr. 309

Lage-/Grunderwerbsplan

Mast-Nr. 26 - Mast-Nr. 27

Deckblatt

Legende:

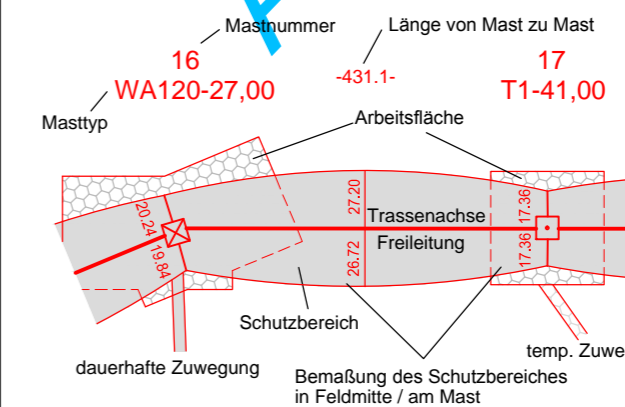

Grenzen:

- Land: [Symbol]
 - Kreis: [Symbol]
 - Stadt/Gem.: [Symbol]
 - Gemarkung: [Symbol]
 - Flur: [Symbol]
 - Flurstück: [Symbol]
 - Flurbereinigung: [Symbol]
- 1 Bauwerksnummer
 - 1 Eigentümer
 - 1 Schlüsselnummer
 - 5 Grundstücksordnungsnummer
 - 37 Flurstücksnummer
 - ⊗ Abspannmast
 - ⊕ Tragmast

* siehe Anlage 1 Seite 4 Erläuterungsbericht, Vorbemerkung

Planfeststellungsunterlage

Aufgestellt Bayreuth, 28.09.2011

i.v. J. Hübner i.v. M. J. ...

Firma: K2E K2 Engineering GmbH
Maßstab: 1:2000
Einheit: Meter

Datum	Name
Bearb. 19.09.2011	Vocht
Gepr. 20.09.2011	König
Zustand	Gültig
Org.-Einheit NAL	-

Zust.	Änderung	Datum	Name	Blatt
A	Flurstücksteilung	Sep.2014	K2E	19 / 54


Satzungsgemäß ausgelegen in der Zeit vom ... bis ...

Zeit und Ort der Auslegung sind vor Auslegung ortsüblich bekannt gemacht worden

Gemeinde:

Dienstsigel/Unterschrift

Planfeststellungsbehörde

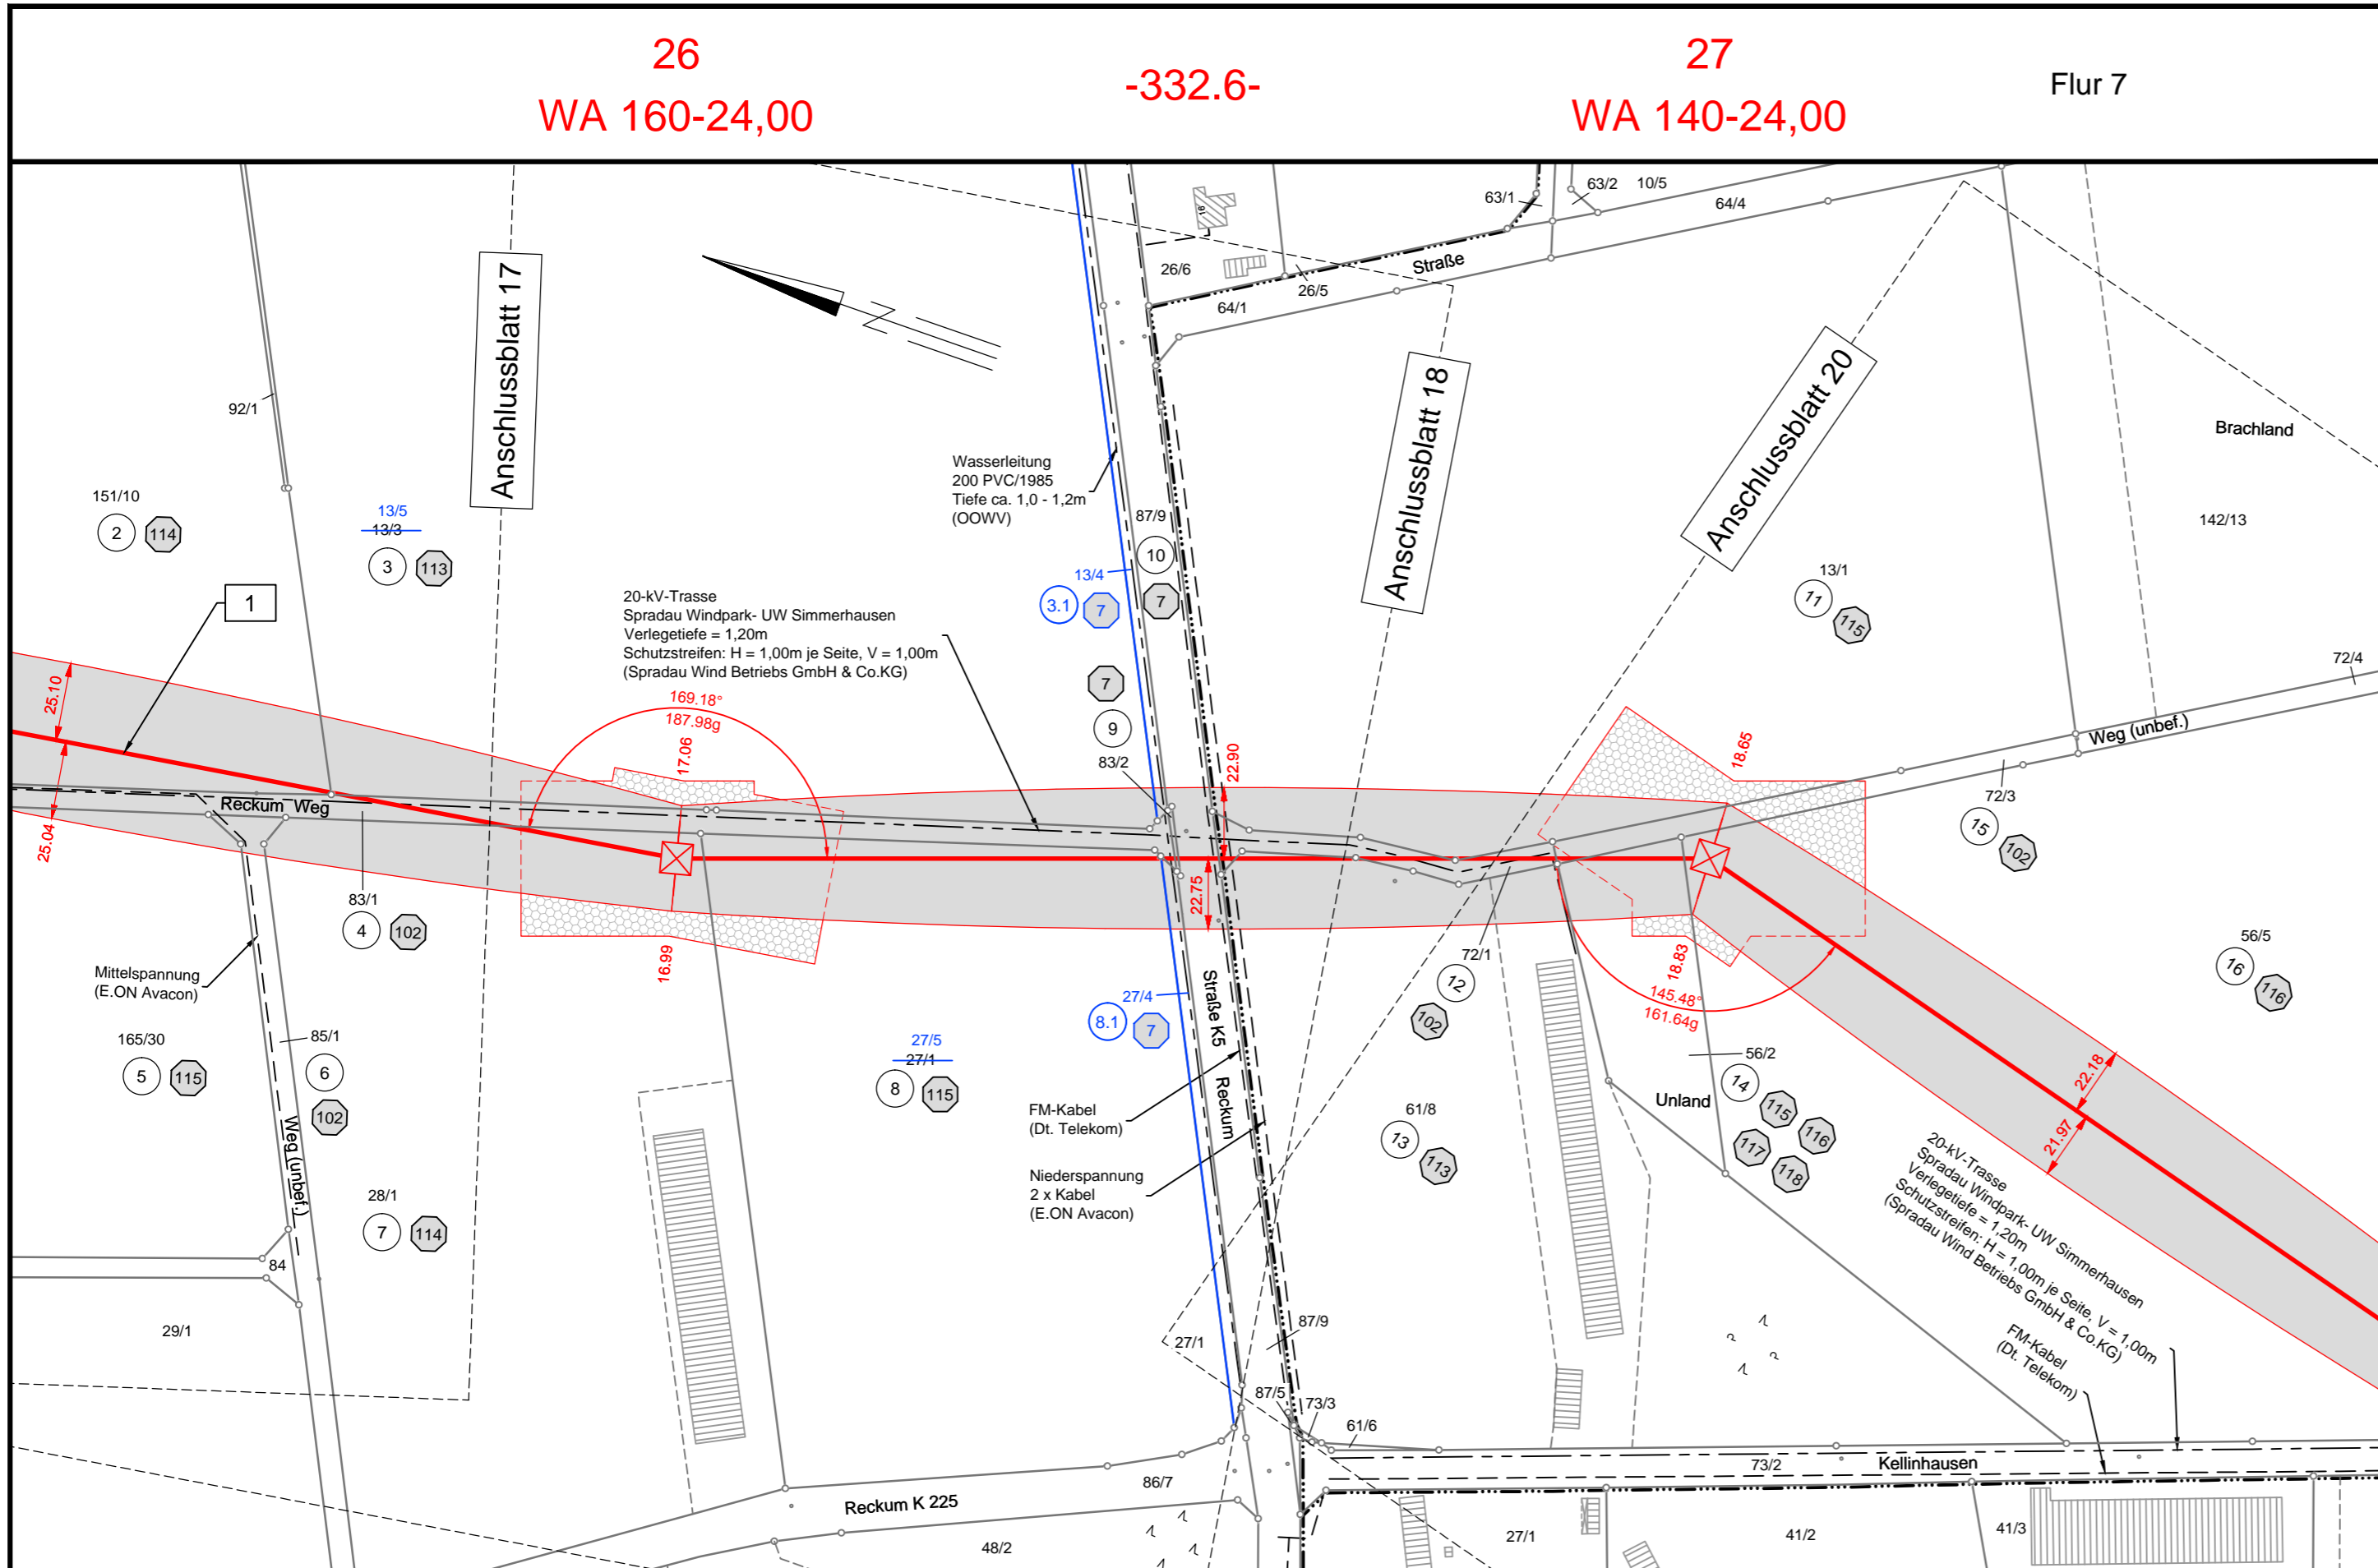

Landkreis Oldenburg

Flur 6

Gemeinde Winkelsett
Gemarkung Reckum

Flur 5

26
WA 160-24,00

-332.6-

27
WA 140-24,00

Flur 7