



380-kV-Leitung Ganderkesee - St. Hülfe Nr. 309

Lage-/Grunderwerbsplan

Mast-Nr. 33 - Mast-Nr. 34

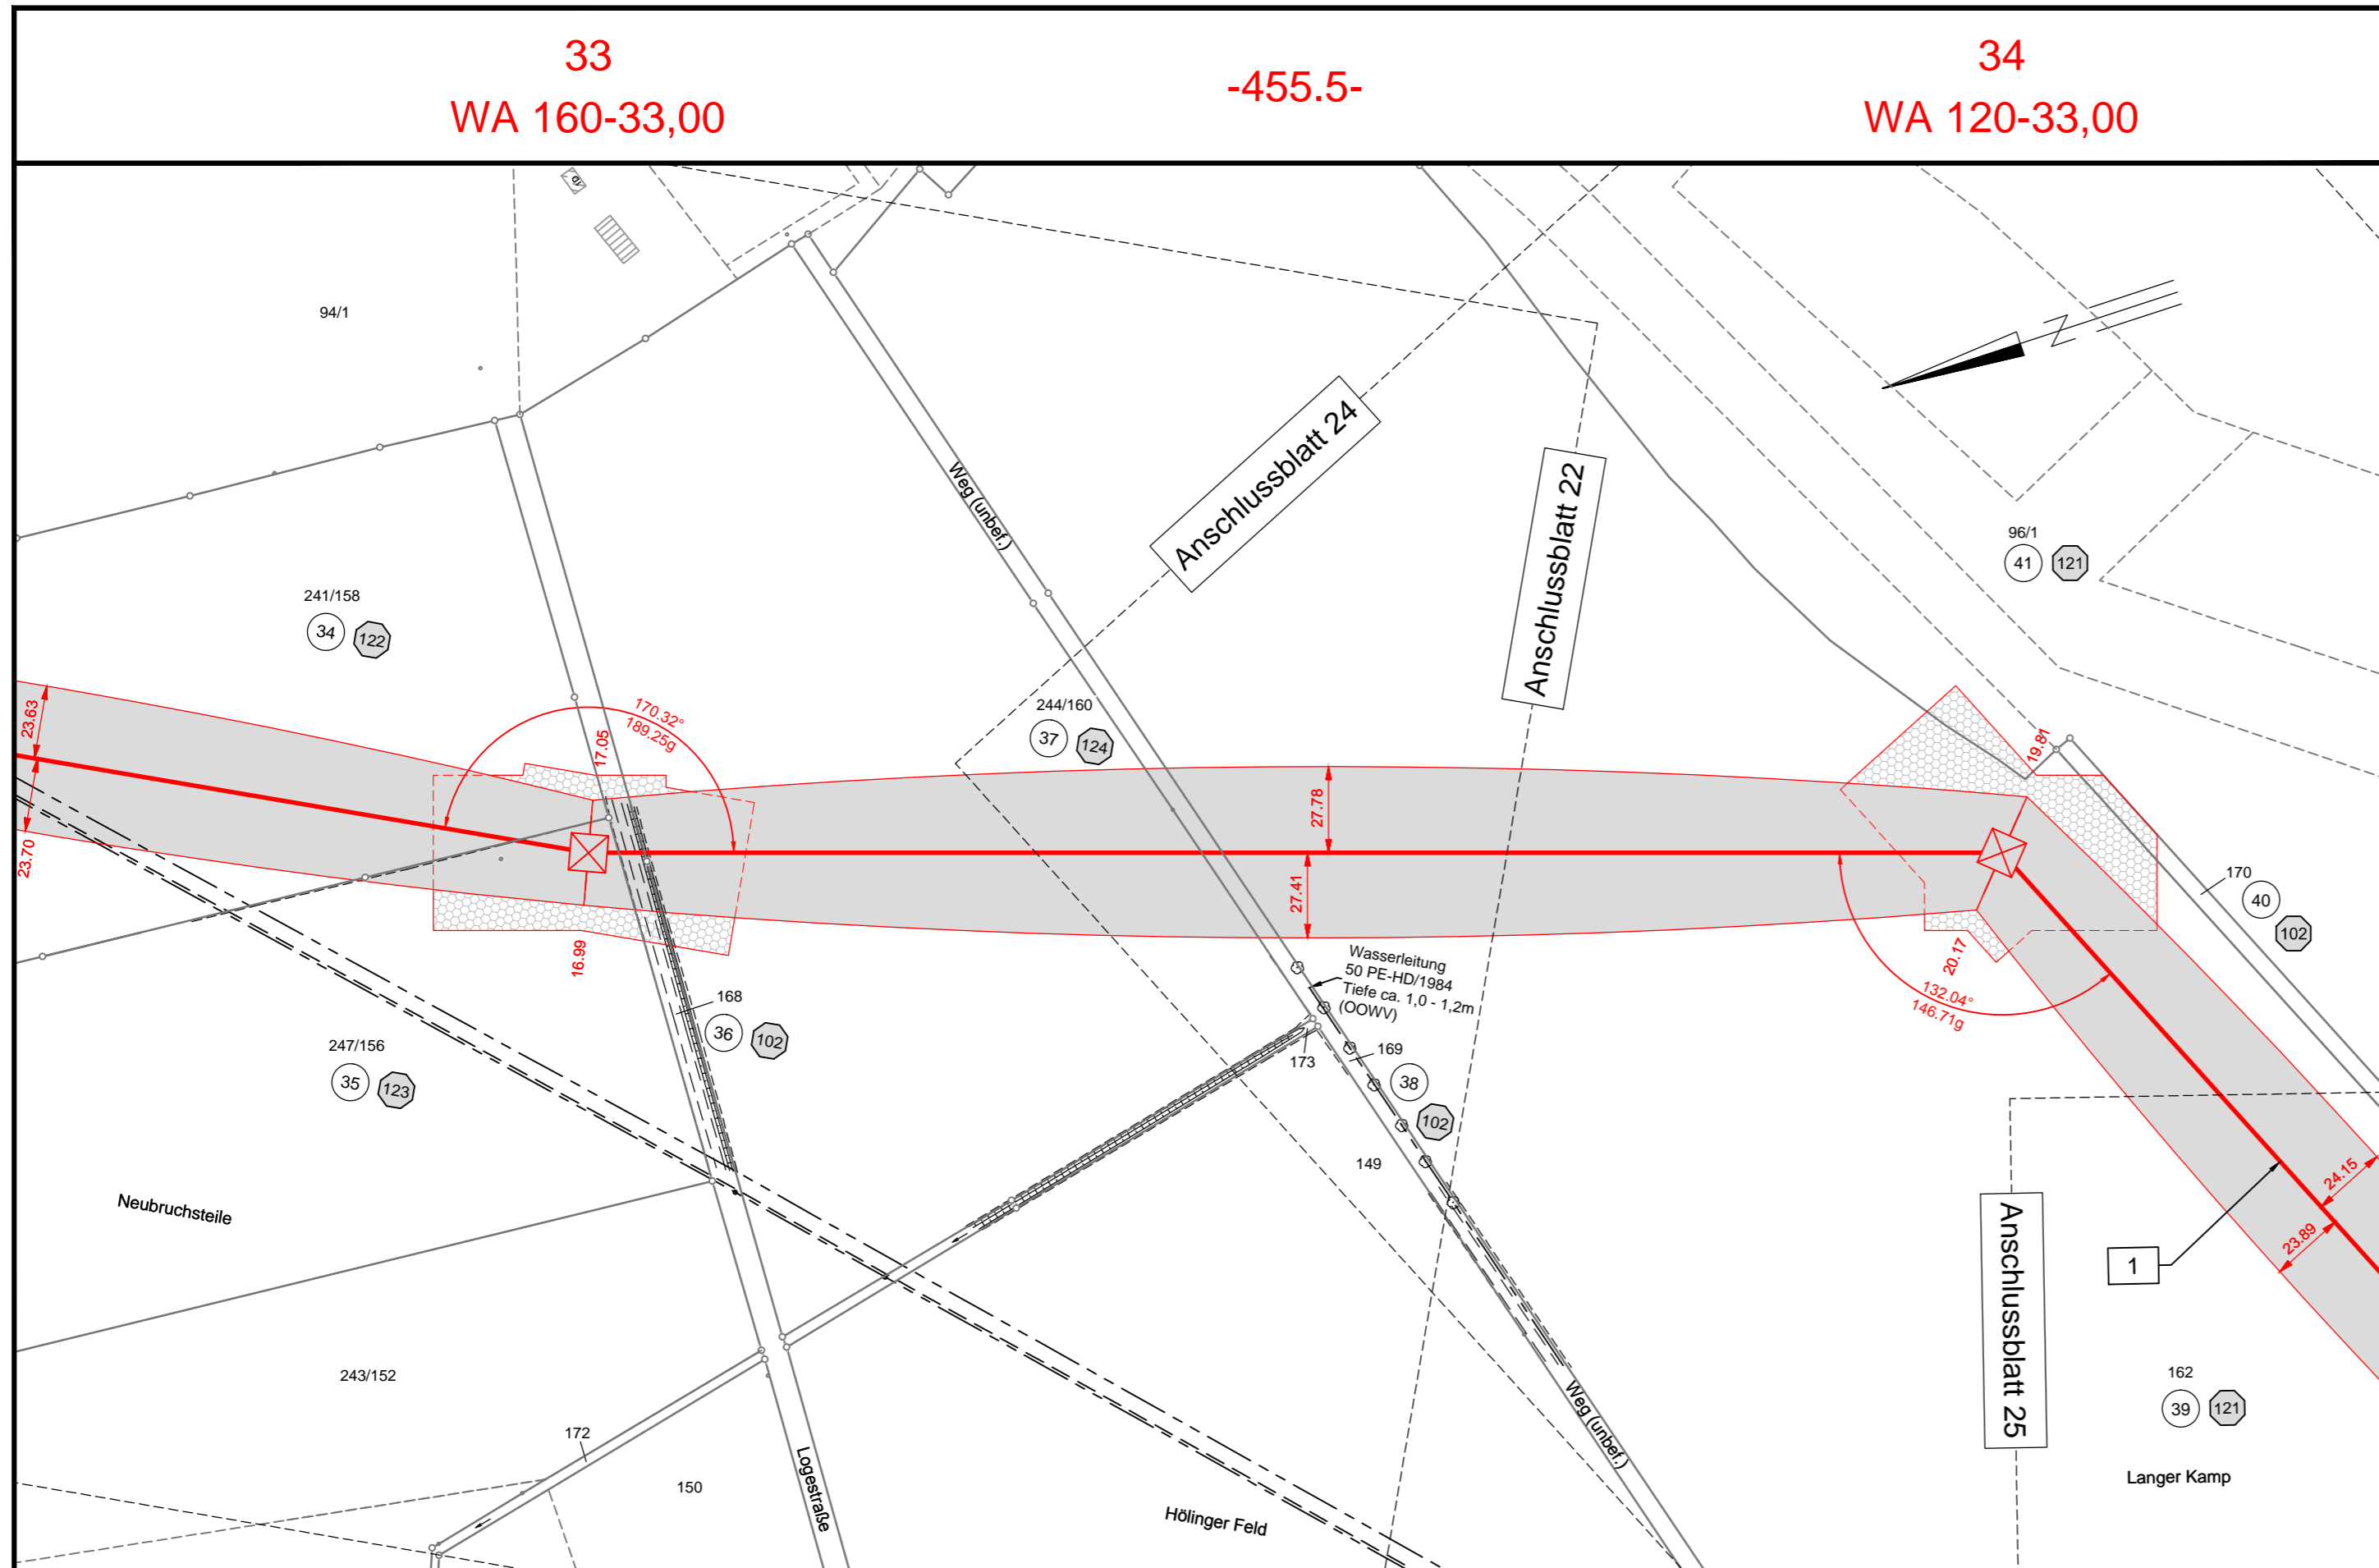

Legende:

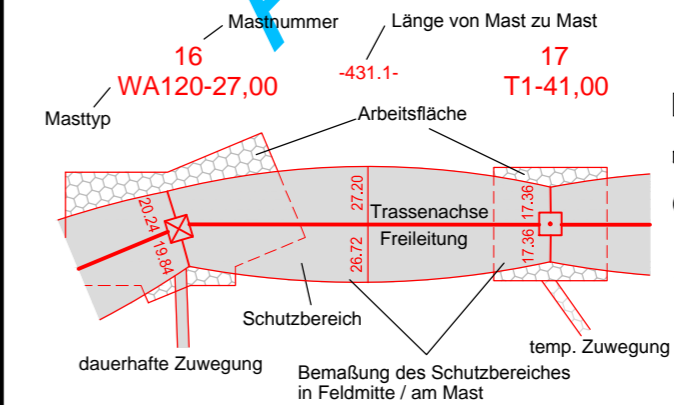

- Grenzen:**
- Land: [Symbol]
 - Kreis: [Symbol]
 - Stadt/Gem.: [Symbol]
 - Gemarkung: [Symbol]
 - Flur: [Symbol]
 - Flurstück: [Symbol]
 - Flurbereinigung: [Symbol]
- 1 Bauwerksnummer
 - ⊙ Eigentümer Schlüsselnummer
 - Ⓢ Grundstücksordnungsnummer
 - 37 Flurstücksnummer
 - ⊗ Abspannmast
 - ⊕ Tragmast
- * siehe Anlage 1 Seite 4 Erläuterungsbericht, Vorbemerkung

Planfeststellungsunterlage

Aufgestellt
Bayreuth, 28.09.2011

V. Masou beg. *i.V. M. J. ...*

Firma: **K2E**
K2 Engineering GmbH

Maßstab: 1:2000
Einheit: Meter

	Datum	Name
Bearb.	19.09.2011	Vocht
Gepr.	20.09.2011	König
Zustand		Gültig
Org.-Einheit	NAL	-

Satzungsgemäß ausgelegen in der Zeit vom ... bis ...

Zeit und Ort der Auslegung sind vor Auslegung ortsüblich bekannt gemacht worden

Gemeinde:

Dienstsigel/Unterschrift

Planfeststellungsbehörde

Zust.	Änderung	Datum	Name	Blatt:
				23 / 54