


380-kV-Leitung
Ganderkesee - St. Hülfe
Nr. 309

Lage-/Grunderwerbsplan

Mast-Nr. 38 - Mast-Nr. 102

Deckblatt

Legende:

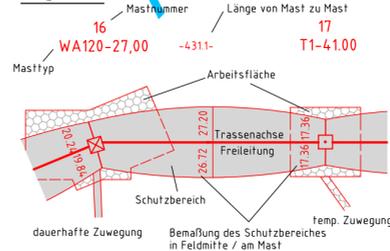

- Grenzen:
- Land
 - Kreis
 - Stadt/Gem.
 - Gemarkung
 - Flur
 - Flurstück
 - Flurbereinigung

* siehe Anlage 1 Seite 4 Erläuterungsbericht, Vorbemerkung

Planfeststellungsunterlage

Aufgestellt
Bayreuth, 28.09.2011

i.v. J. Hübner i.v. M. ...

Firma: GA Hochspannung Leitungsbau GmbH

Maßstab: 1:2000 Einheit: Meter

Datum: 11.07.2011 Name: Bostelmann


Gepr.: 15.07.2011 Name: Wesemann

Zustand: Gültig

Org.-Einheit: NAL

Änderung: Blatt: 29 / 54

Tennet logo

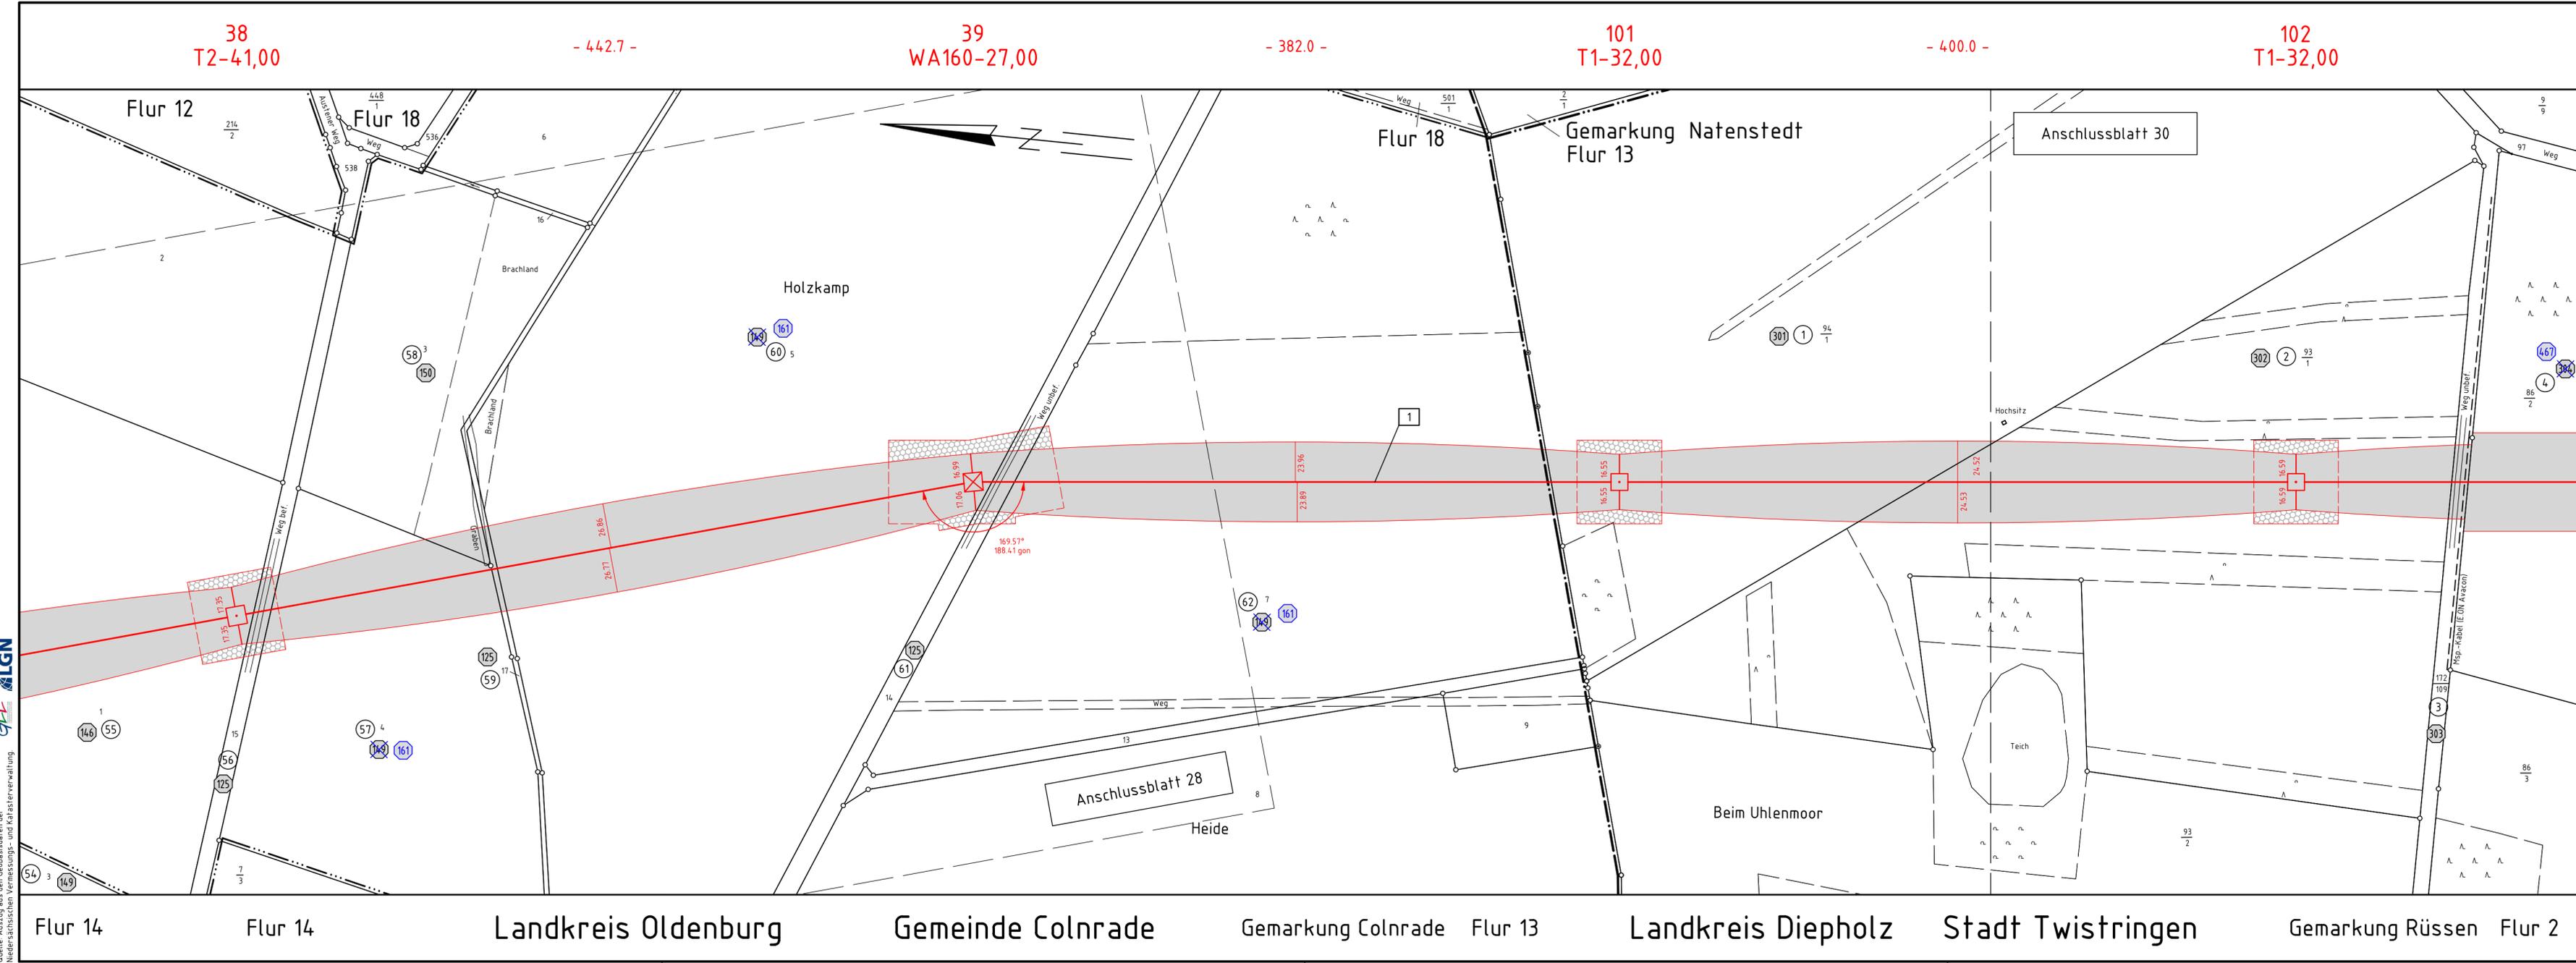

Quelle: Auszug aus den Geobasisdaten der Niedersächsischen Vermessungs- und Katasterverwaltung

