104
T1-35,00

- 308.4 -

KÜA Rüssen Nord
Portal-27,00

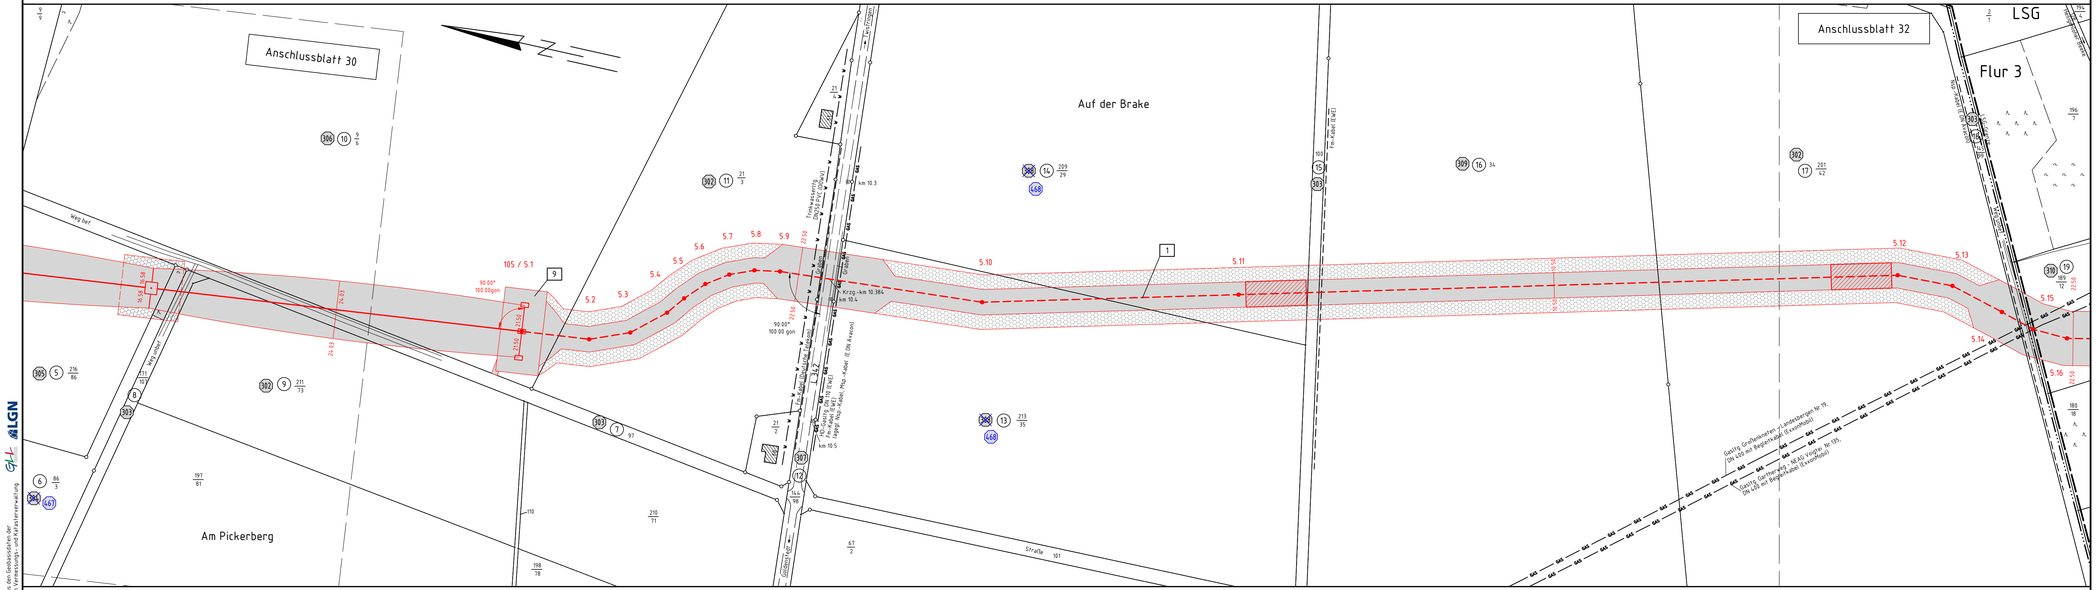

Quelle: Auszug aus den Geobasisdaten der Landesamtlichen Vermessungs- und Katasterverwaltung

TenneT
Taking power further

380-kV-Leitung Ganderkesee – St. Hülfe Nr. 309

Lage-/Grunderwerbsplan

Mast-Nr. 104 – KÜA Rüssen Nord – KP-Nr. 5.16

Deckblatt

Alternativplanung*

Legende:

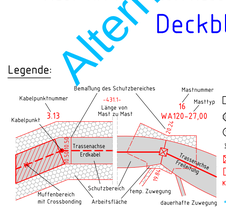

1 Bauwerksnummer
Eigentümer Schlüsselnummer
Grundstücksordnungsnummer
Flurstücksnummer
Abspannmast
Tragmast
KÜA Kabelübergangsanlage

Grenzen:

Land
Kreis
Stadt/Gem.
Gemarkung
Flur
Flurstück
Flurbereinigung

* siehe Anlage 1 Seite 4 Erläuterungsbericht, Vorbemerkung

Planfeststellungsunterlage

Aufgestellt
Bayreuth, 28.09.2011

i. V. i. Hbhhhh

Satzungsgemäß ausgelegen in der Zeit
von
bis

Zeit und Ort der Auslegung sind vor Auslegung ortsüblich bekannt gemacht worden

Gemeinde

Dienstsiegel/Unterschrift

Planfeststellungsbehörde

Firma	Maßstab:	Einheit:
GA Hochspannung Leitungsbau GmbH	1:2000	Meter

	Datum	Name
Bearb.	14.07.2011	Bostelmann
Gepr.	15.07.2011	Wiesemann
Zustand	Gültig	
Org.-Einheit NAL	-	

TenneT Taking power further

Zust.	Änderung	Datum	Name	Blatt: 31 / 54
A	ET-Schlüsselnr.	03.11.14	GA	