

380-kV-Leitung
Ganderkesee - St. Hülfe
Nr. 309

Lage-/Grunderwerbsplan

KP-Nr. 5.12 - KP-Nr. 5.25

Legende:

	Kabelpunktnummer		Bemäßung des Schutzbereiches
	Kabelpunkt		Schutzbereich
	3.13		Kabelpunkt
			Trassenachse
			Erdkabel
			Arbeitsfläche
			Muffenbereich mit Crossbonding

	Bauwerksnummer		Land
	Eigentümer		Kreis
	Schlüsselnummer		Stadt/Gem.
	Grundstücksordnungsnummer		Gemarkung
	Flurstücksnummer		Flur
	Flurstücksnummer		Flurstück
			Flurbereinigung

* siehe Anlage 1 Seite 4 Erläuterungsbericht, Vorbemerkung

Planfeststellungsunterlage

Aufgestellt
Bayreuth, 28.09.2011

V. Schwanke i.V. *W. Schwanke*


Firma
GA Hochspannung
Leitungsbau GmbH

Maßstab: 1:2000
Einheit: Meter

Datum	Name
Bearb. 14.07.2011	Bürger
Gepr. 15.07.2011	Wesemann
Zustand	Gültig
Org.-Einheit NAL	-

Zust. Änderung Datum Name Blatt: 32 / 54

Tennet
Taking power further

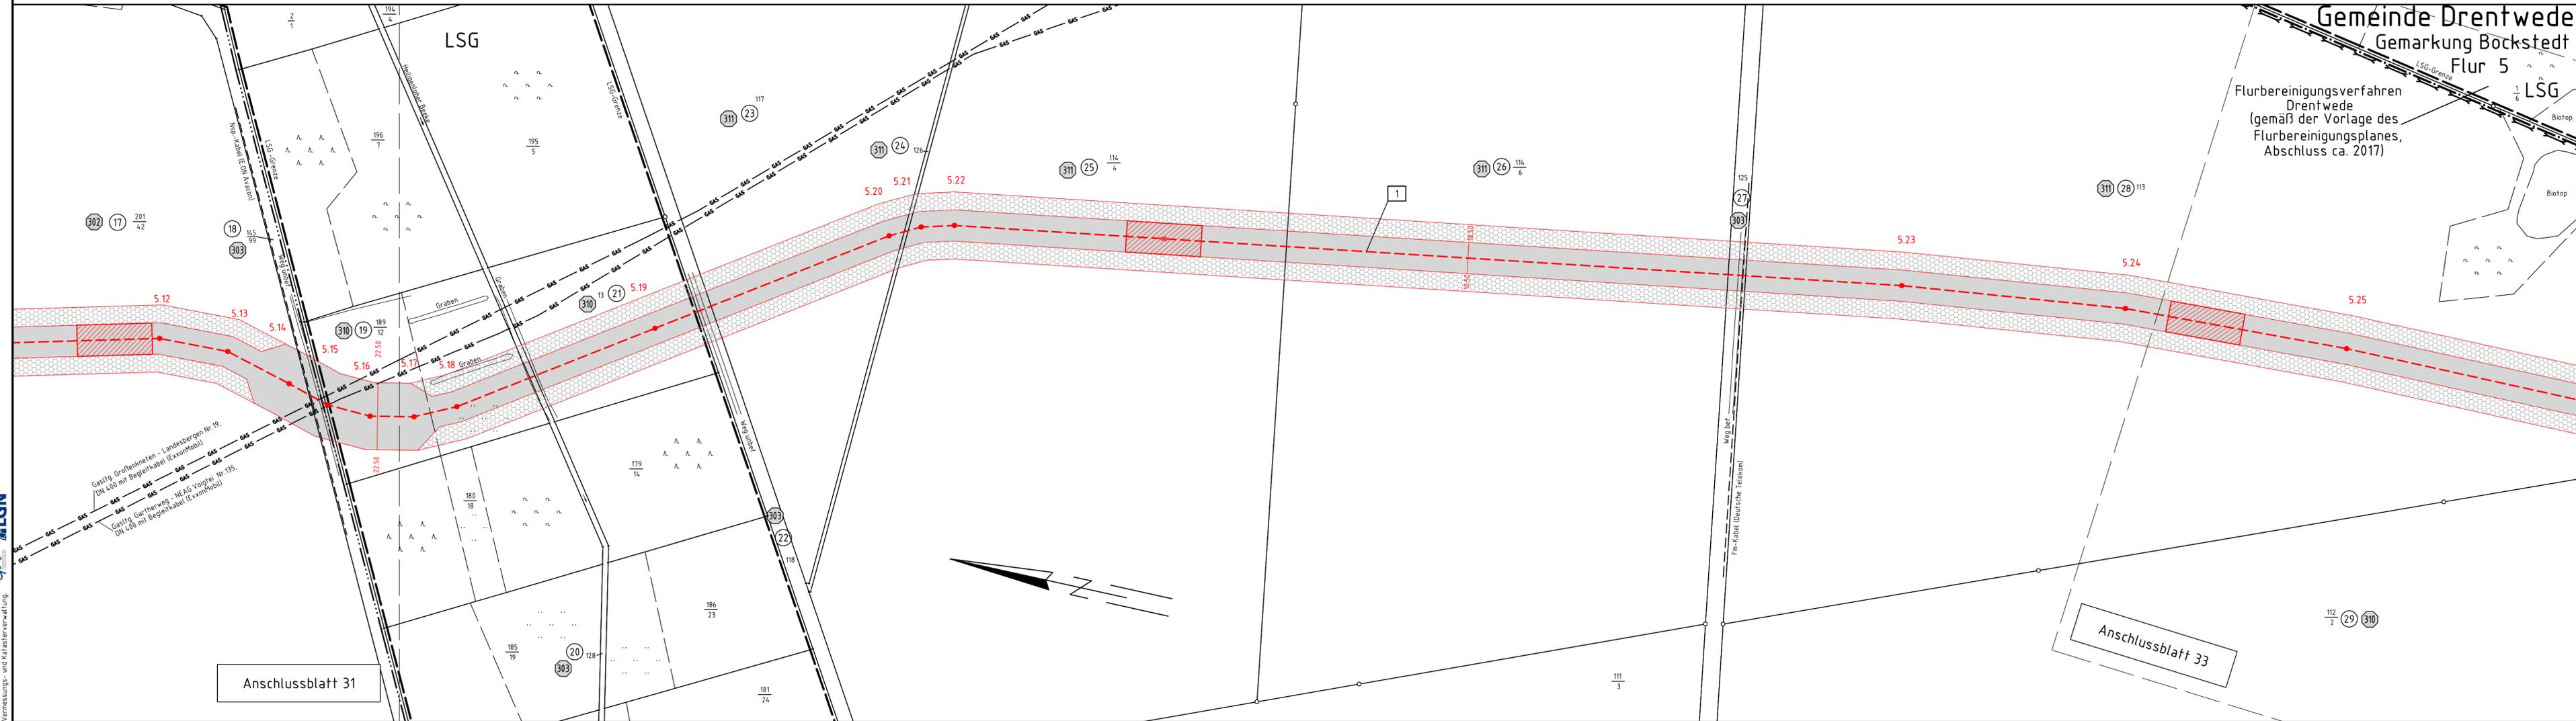

Quelle: Auszug aus dem Geobasisdaten der Niedersächsischen Vermessungs- und Katasterverwaltung



Anschlussblatt 31

Anschlussblatt 33

Flur 2 Stadt Twistringen Gemarkung Rüssen Flur 3