


380-kV-Leitung
Ganderkesee - St. Hülfe
Nr. 309

Lage-/Grunderwerbsplan

KP-Nr. 5.26 - KP-Nr. 5.31

Deckblatt

Legende:

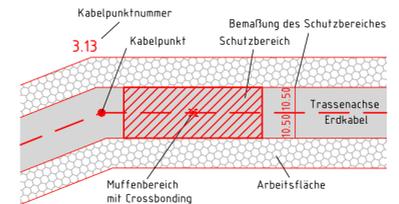

Grenzen:

- Land
- Kreis
- Stadt/Gem.
- Gemarkung
- Flur
- Flurstück
- Flurbereinigung


* siehe Anlage 1 Seite 4 Erläuterungsbericht, Vorbemerkung

Planfeststellungsunterlage

Aufgestellt
Bayreuth, 28.09.2011
i.v. J. Hübner i.v. M. G. ...

Firma	Maßstab:	Einheit:
GA Hochspannung Leitungsbau GmbH	1:2000	Meter
	Datum	Name
	Bearb. 14.07.2011	Bürger
	Gepr. 15.07.2011	Wesemann
	Zustand	Gültig
	Org.-Einheit NAL	-

A	ET-Schlüsselnr	03.11.14	GA	Tennet
Zust.	Änderung	Datum	Name	Blatt: 34 / 54

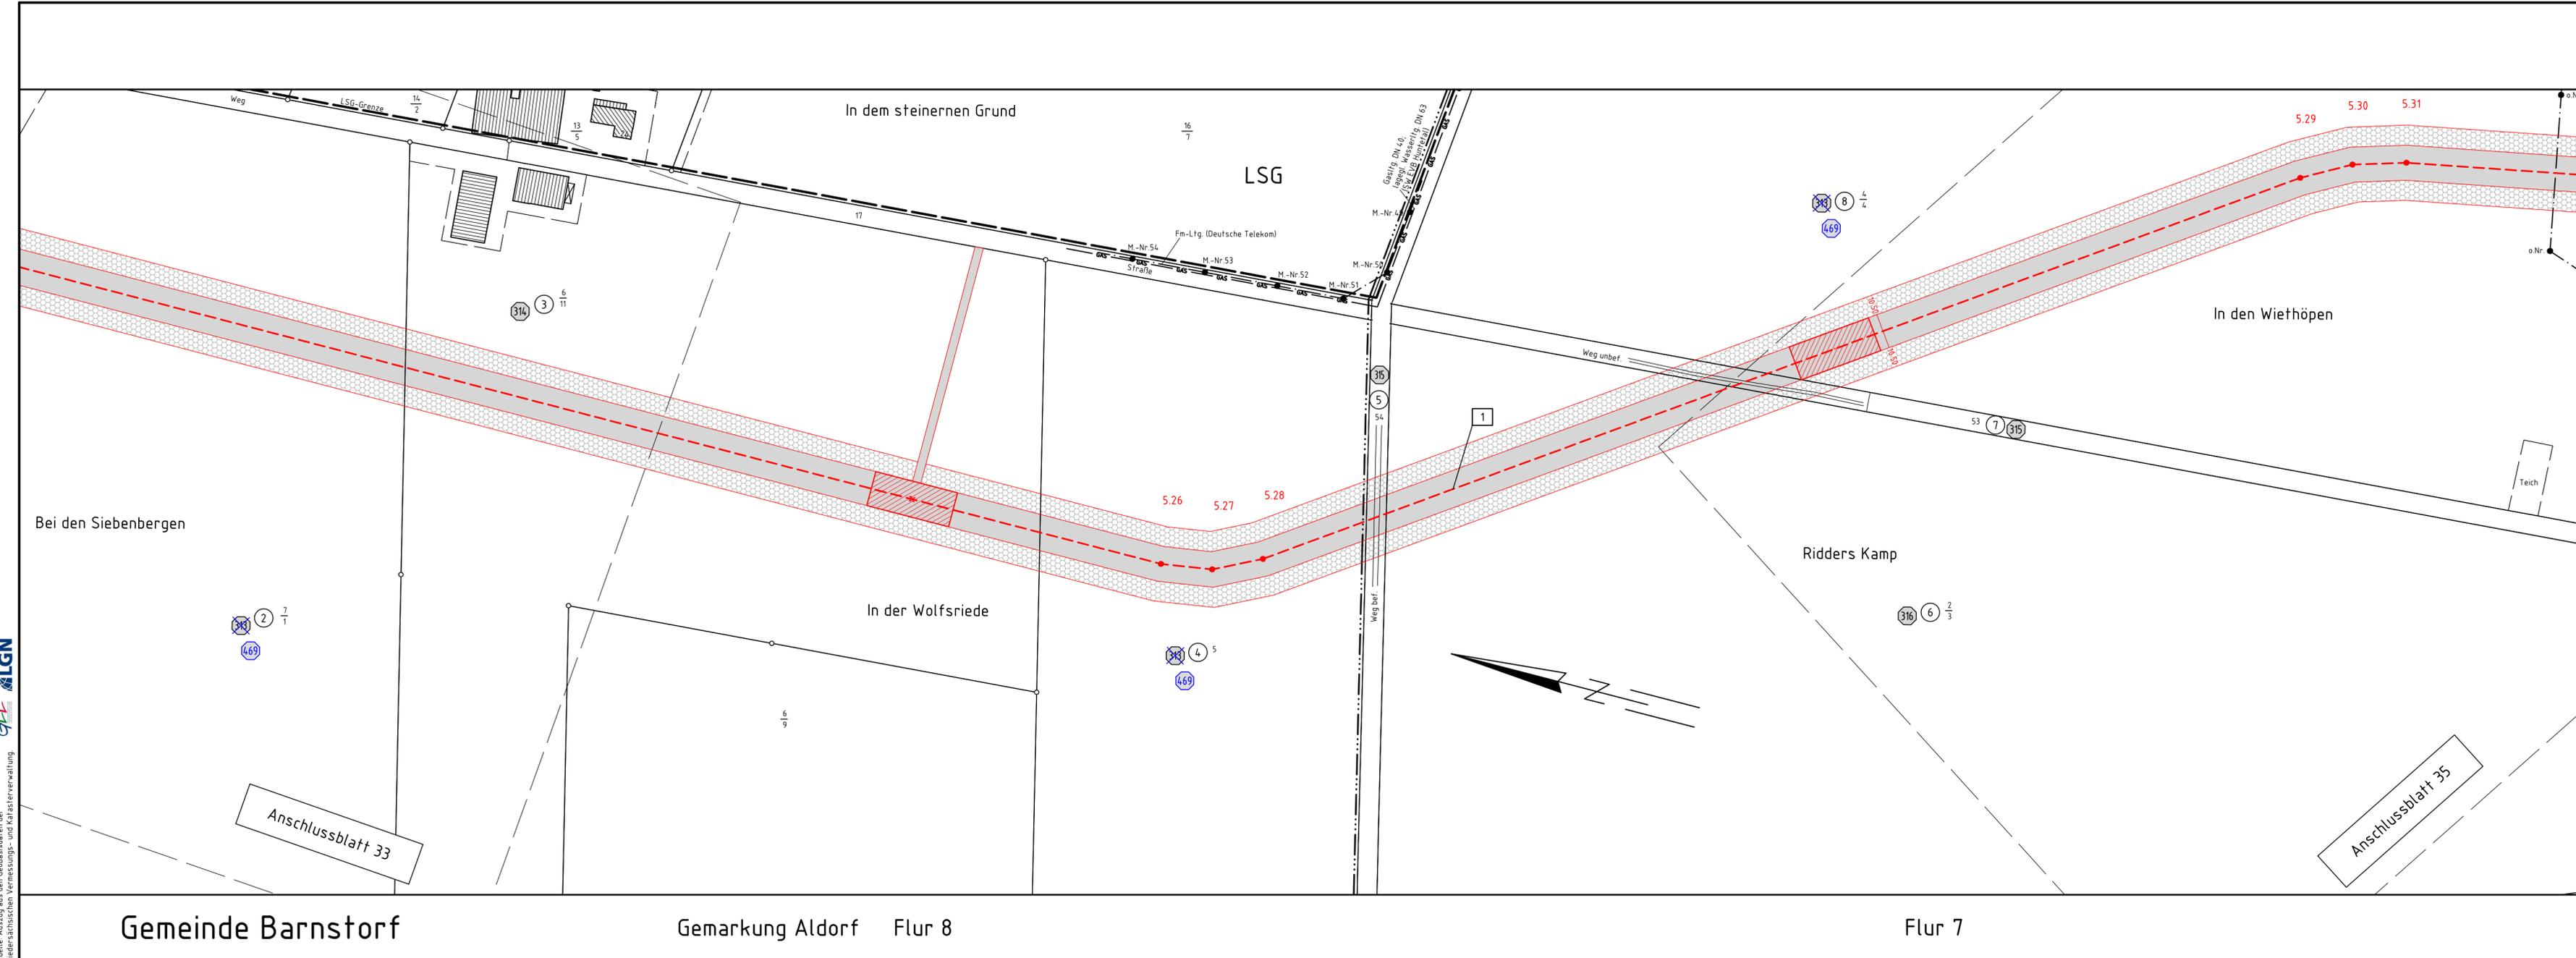

Quelle: Auszug aus den Geobasisdaten der Niedersächsischen Vermessungs- und Katasterverwaltung



Anschlussblatt 33

Anschlussblatt 35

Gemeinde Barnstorf

Gemarkung Aldorf Flur 8

Flur 7