


380-kV-Leitung  
Ganderkesee - St. Hülfe  
Nr. 309

Lage-/Grunderwerbsplan

KP-Nr. 5.29 - KP-Nr. 5.41

Deckblatt

Legende:

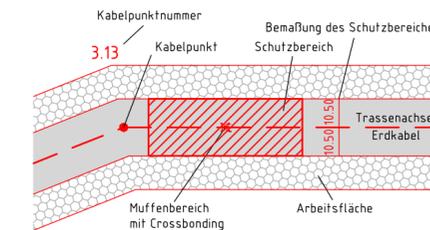

- 1 Bauwerksnummer
- ① Eigentümer Schlüsselnummer
- ⑤ Grundstücksordnungsnummer
- 37 Flurstücksnummer

Grenzen:

- Land
- Kreis
- Stadt/Gem.
- Gemarkung
- Flur
- Flurstück
- Flurbereinigung

\* siehe Anlage 1 Seite 4 Erläuterungsbericht, Vorbemerkung

Planfeststellungsunterlage

Aufgestellt  
Bayreuth, ..28.09.2011..

i.v. J. Kuhnert i.v. M. ...

Firma  
GA Hochspannung  
Leitungsbau GmbH

Maßstab:  
1:2000

Einheit:  
Meter

Datum	Name
Bearb. 14.07.2011	Bünger
Gepr. 15.07.2011	Wesemann
Zustand	Gültig
Org.-Einheit NAL	-



A	ET-Schlüsselnr.	Datum	Name	Blatt:
Zust.	Änderung	03.11.14	GA	35 / 54


Satzungsgemäß ausgelegt in der Zeit  
vom .....  
bis .....

Zeit und Ort der Auslegung sind vor Auslegung ortsüblich bekannt gemacht worden

Gemeinde: .....

Dienstsigel/Unterschrift .....

Planfeststellungsbehörde

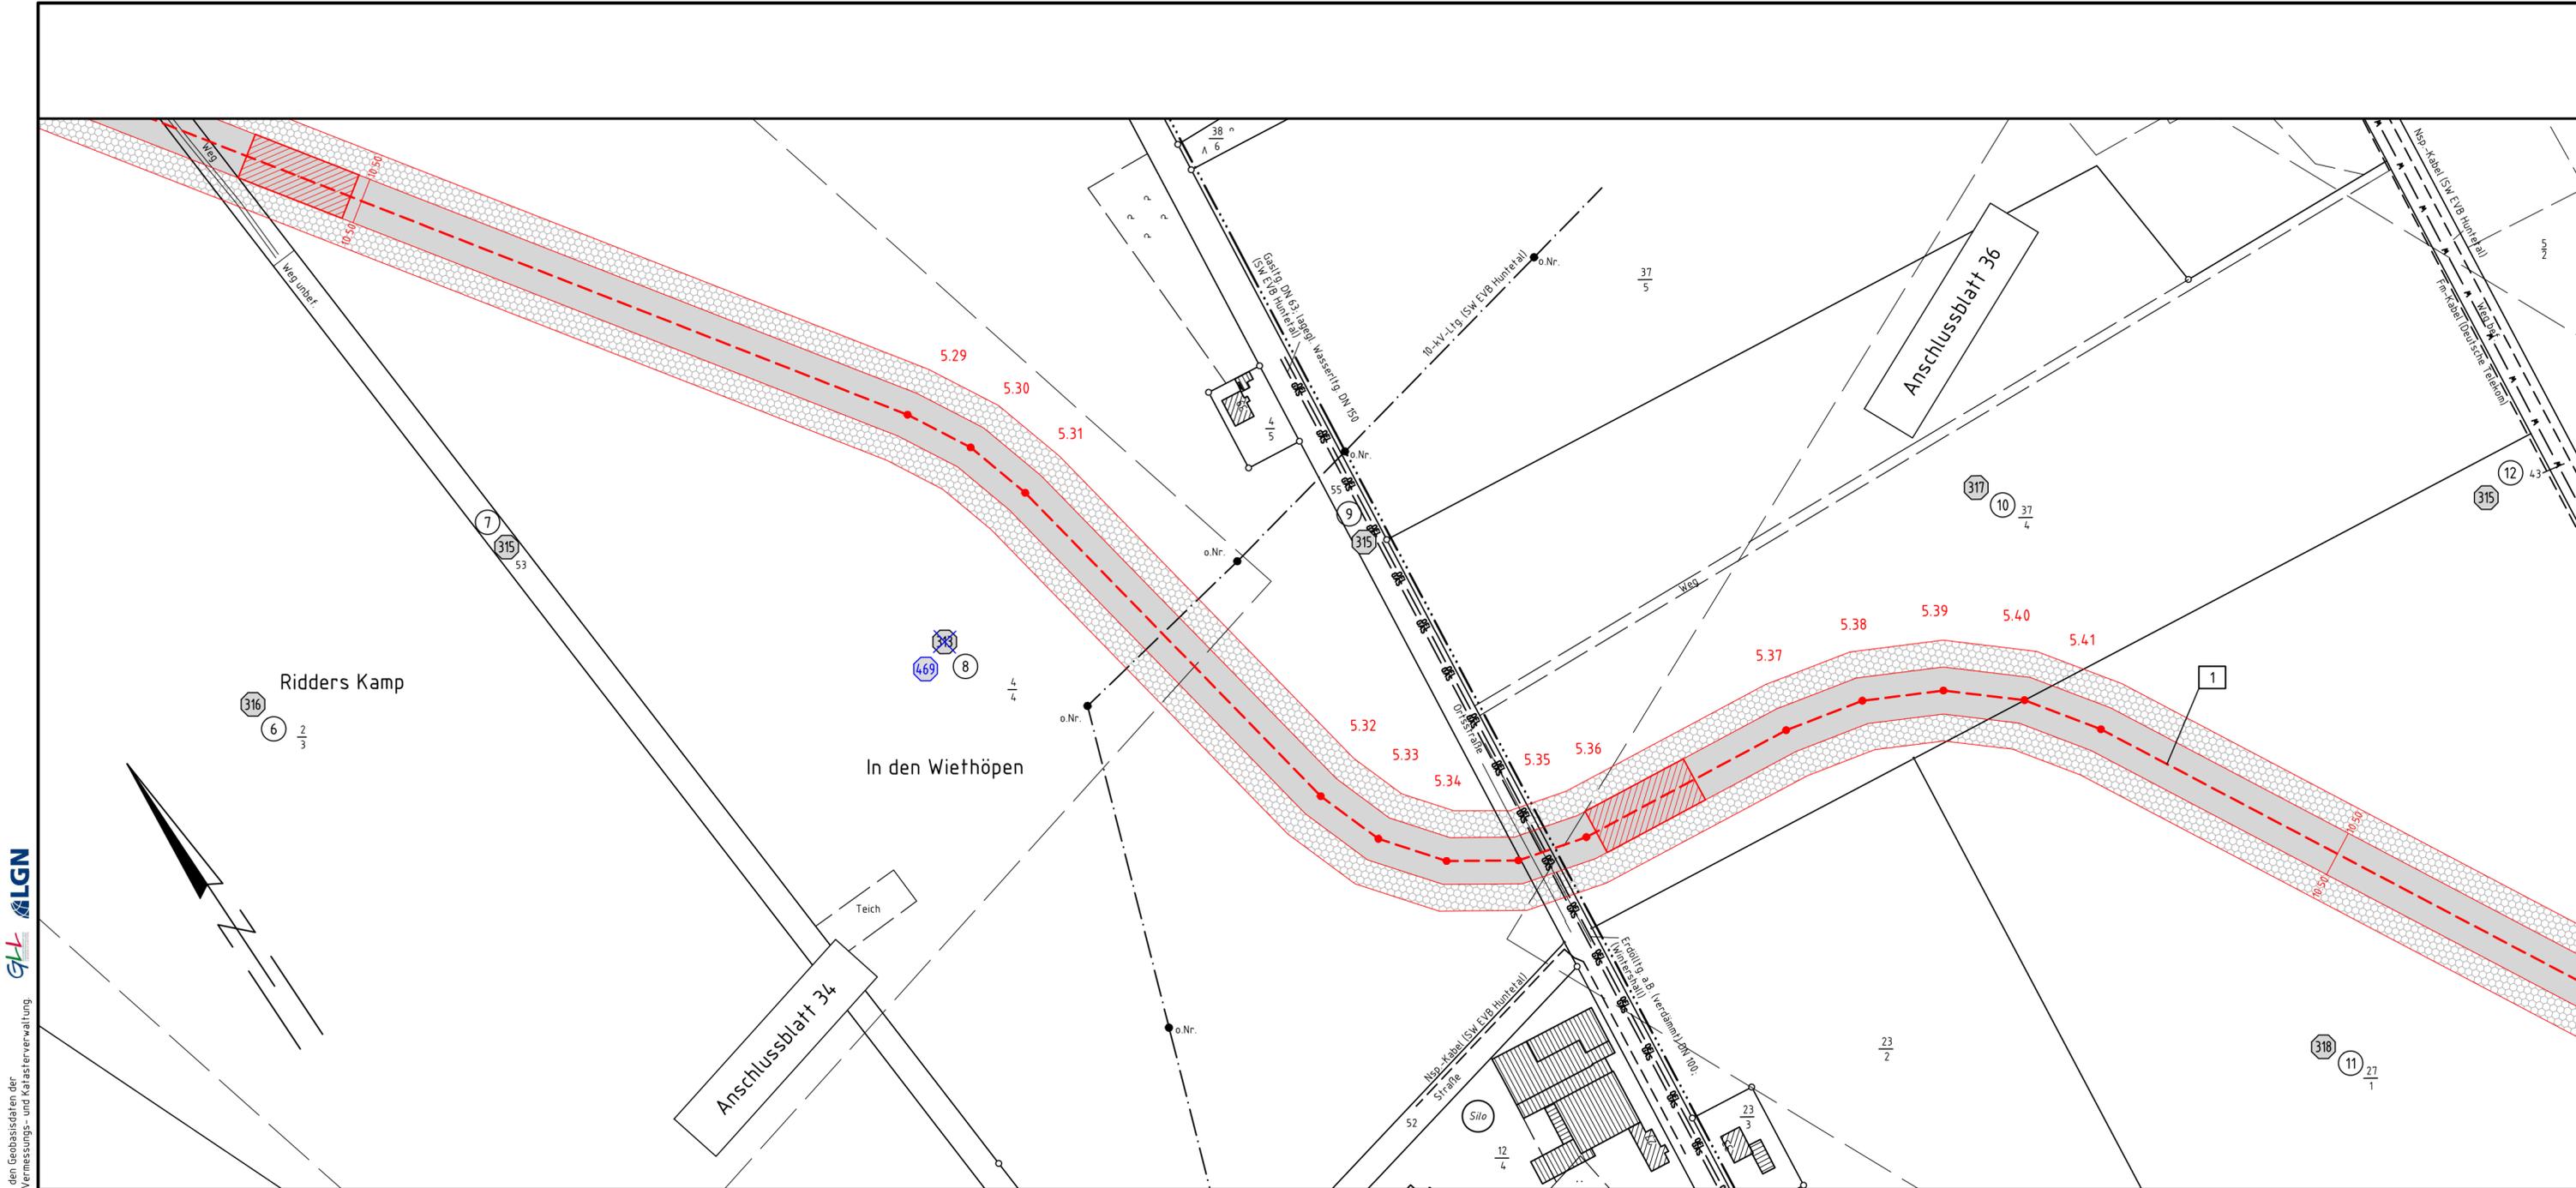

Gemarkung Aldorf Flur 7

Gemeinde Barnstorf

Flur 2