


KÜA Aldorf Nord  
Portal-27,00

- 415.0 -

107  
T1-41,00

- 421.0 -

108  
WA120-27,00

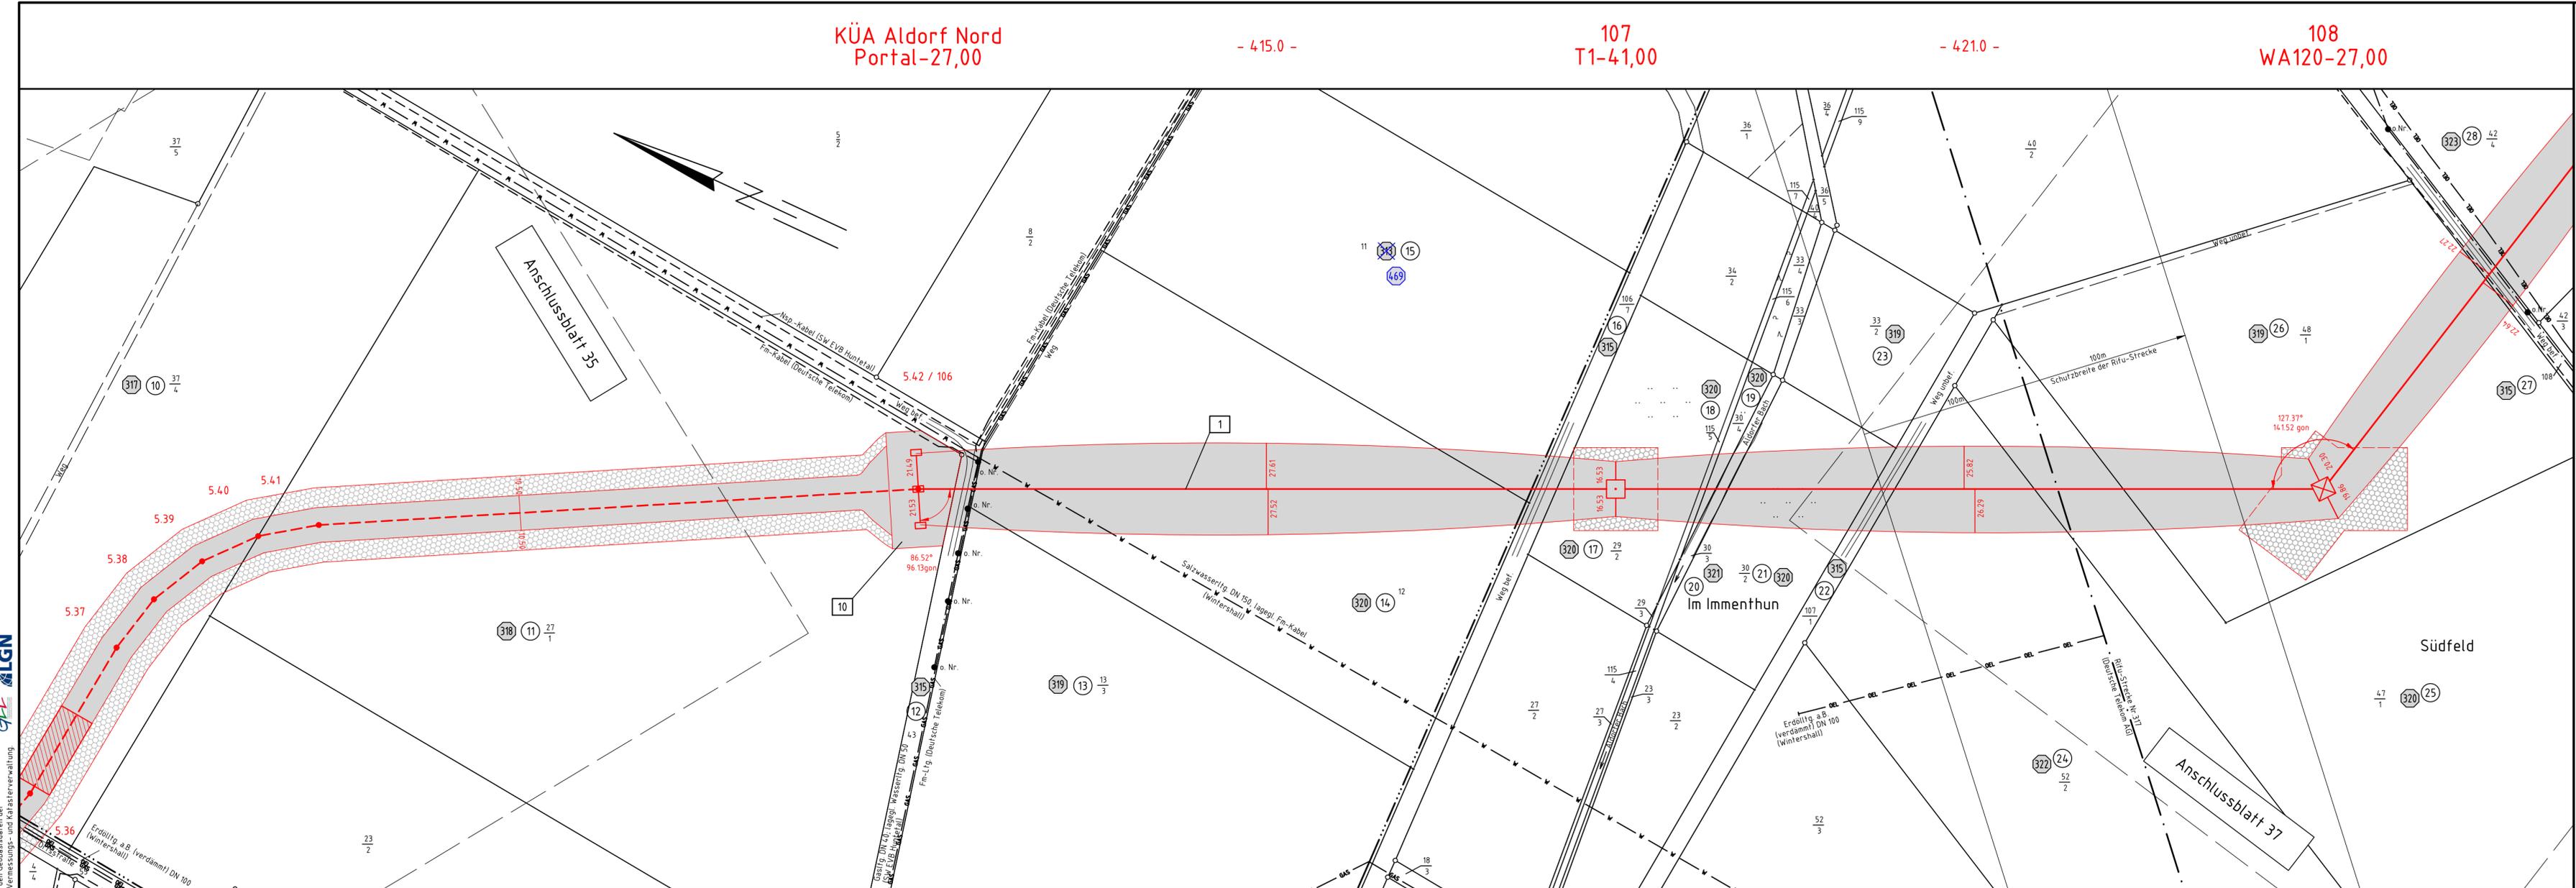

Gemeinde Barnstorf

Gemarkung Aldorf Flur 2

Flur 3




380-kV-Leitung  
Ganderkesee - St. Hülfe  
Nr. 309

# Lage-/Grunderwerbsplan


KP-Nr. 5.36 - KÜA Aldorf Nord - Mast-Nr. 108

Deckblatt

### Legende:

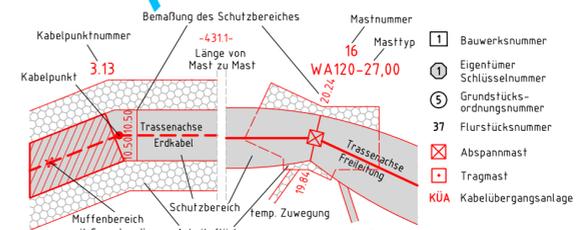

### Grenzen:

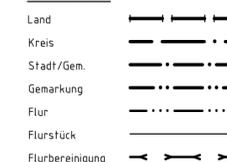

\* siehe Anlage 1 Seite 4 Erläuterungsbericht, Vorbemerkung

### Planfeststellungsunterlage

Aufgestellt  
Bayreuth, ...28.09.2011...  
i.v. J. Hübner i.v. M. ...

Firma  
GA Hochspannung  
Leitungsbau GmbH

Maßstab:	1:2000	Einheit:	Meter
Datum	Name	Datum	Name
Bearb. 15.07.2011	Bürger	Bearb. 15.07.2011	Bürger
Gepr. 15.07.2011	Wesemann	Gepr. 15.07.2011	Wesemann
Zustand	Gültig	Zustand	Gültig
Org.-Einheit NAL	-	Org.-Einheit NAL	-

A	ET-Schlüsselnr	03.11.14	GA	Tennet
Zust.	Änderung	Datum	Name	Blatt: 36 / 54

Satzungsgemäß ausgelegen in der Zeit vom ... bis ...

Zeit und Ort der Auslegung sind vor Auslegung ortsüblich bekannt gemacht worden.

Gemeinde: .....

Dienstsigel/Unterschrift .....

Planfeststellungsbehörde .....

Quelle: Auszug aus den Geobasisdaten der Niedersächsischen Vermessungs- und Katasterverteilung

