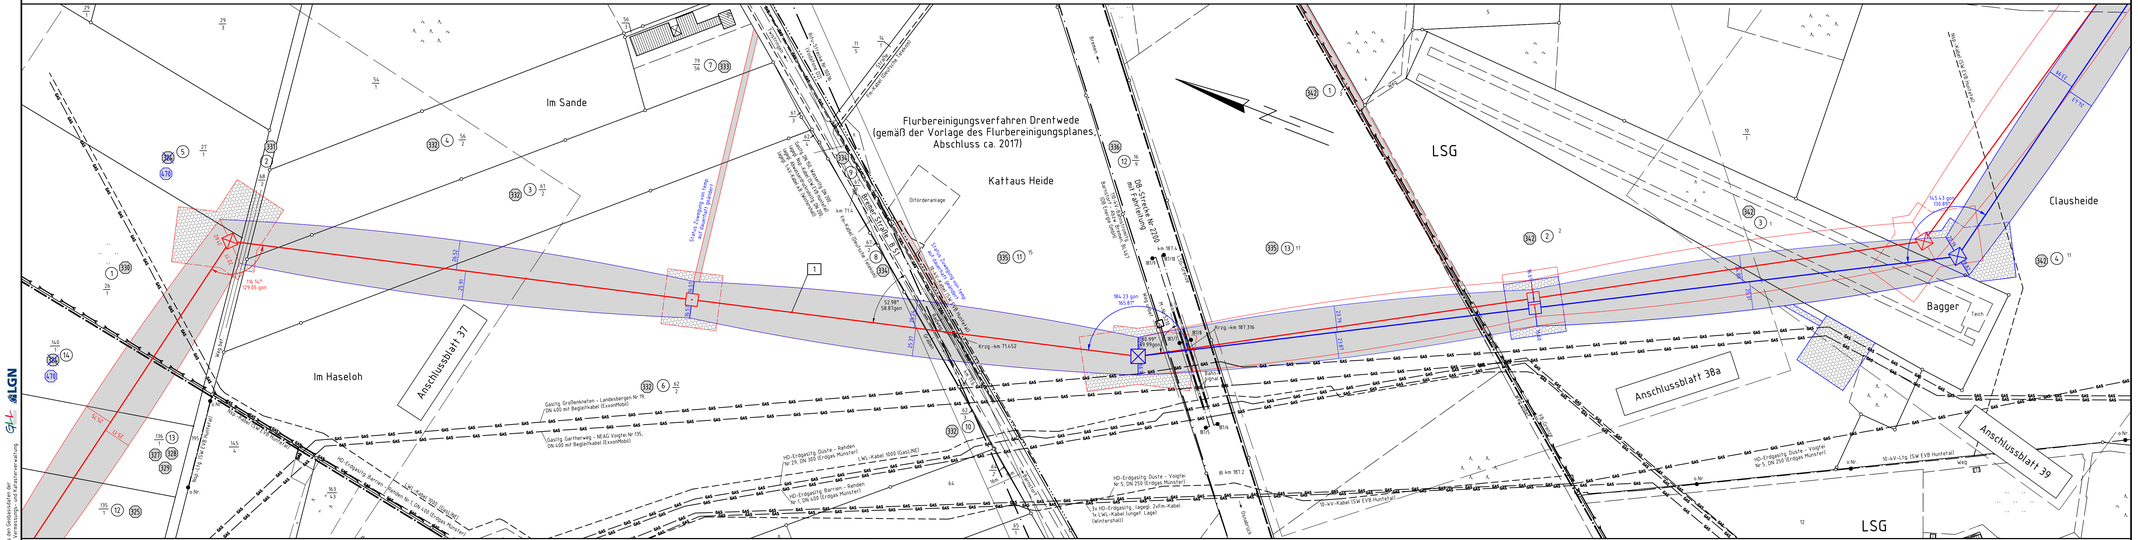

TENNET
Taking power further

380-kV-Leitung Ganderkesee - St. Hülfe Nr. 309

Lage-/Grunderwerbsplan

Mast-Nr. 111 - Mast-Nr. 115

Deckblatt

Alternativplanung*

Legende:

- 1 Bauwerksnummer
- Eigentümer Schlüsselnummer
- Grundstücks-ordnungsnummer
- 37 Flurstücksnummer
- Abspannmast
- Tragmast

Grenzen:

- Land
- Kreis
- Stadt/Gem.
- Gemarkung
- Flur
- Flurstück
- Flurbereinigung

* siehe Anlage 1 Seite 4 Erläuterungsbericht, Vorbemerkung

Planfeststellungsunterlage

Aufgestellt
Bayreuth, 28.09.2011
i.V. i. Hildebrandt

Satzungsgemäß ausgelegen in der Zeit
vom
bis

Zeit und Ort der Auslegung sind vor Auslegung ortsüblich bekannt gemacht worden.

Gemeinde:

Dienstsiegel/Unterschrift

Planfeststellungsbehörde

Firma	Maßstab:	Einheit:
GA Hochspannung Leitungsbau GmbH	1:2000	Meter

	Datum	Name
Bearb.	13.07.2011	Bünger
Gepr.	15.07.2011	Wiesemann
Zustand		Gültig
Org.-Einheit NAL		*

Zust.	Änderung	Datum	Name
C	ET-Schlüsselnr.	03.11.14	GA
B	Status Zuweg.	17.10.14	GA
A	Mast 113 - 115	09.09.14	GA

TENNET Taking power further

Blatt: 38 / 54

Quelle: Auszug aus den Geobasisdaten der Landesvermessungsverwaltung Niedersachsen
LGLN