


380-kV-Leitung
Ganderkesee - St. Hülfe
Nr. 309

Lage-/Grunderwerbsplan

Zufahrt Mast-Nr. 114

Deckblatt

Legende:

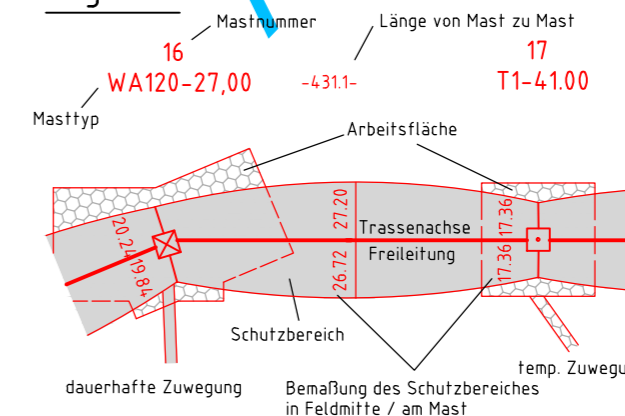

- Grenzen:**
- Land
 - Kreis
 - Stadt/Gem.
 - Gemarkung
 - Flur
 - Flurstück
 - Flurbereinigung
- Legende:**
- 1 Bauwerksnummer
 - 1 Eigentümer Schlüsselnummer
 - 5 Grundstücksordnungsnummer
 - 37 Flurstücksnummer
 - ⊠ Abspannmast
 - Tragmast

* siehe Anlage 1 Seite 4 Erläuterungsbericht, Vorbemerkung

Planfeststellungsunterlage

Aufgestellt
Bayreuth, ..28.09.2011..

i.v. I. Klobert *i.v. J. Schöler*

Firma: **GA Hochspannung Leitungsbau GmbH**
Maßstab: 1:2000
Einheit: Meter

| | Datum | Name |
|--------------|------------|------------|
| Bearb. | 13.07.2011 | Bostelmann |
| Gepr. | 15.07.2011 | Wesemann |
| Zustand | | Gültig |
| Org.-Einheit | NAL | - |

Satzungsgemäß ausgelegt in der Zeit
vom
bis

Zeit und Ort der Auslegung sind vor Auslegung ortsüblich bekannt gemacht worden

Gemeinde:

Dienstsiegel/Unterschrift

Planfeststellungsbehörde

| A | Mast | Datum | Name |
|-------|----------|----------|------|
| | 114 | 09.09.14 | GA |
| Zust. | Änderung | | |

Blatt: 38a / 54

Gde. Eydelstedt
Gmkg. Wohlstreck Flur 1

LSG

Flurbereinigungsverfahren Drentwede
(gemäß der Vorlage des Flurbereinigungsplanes,
Abschluss ca. 2017)

Anschlussblatt 38

Gemeinde Drentwede Gemarkung Drentwede Flur 13