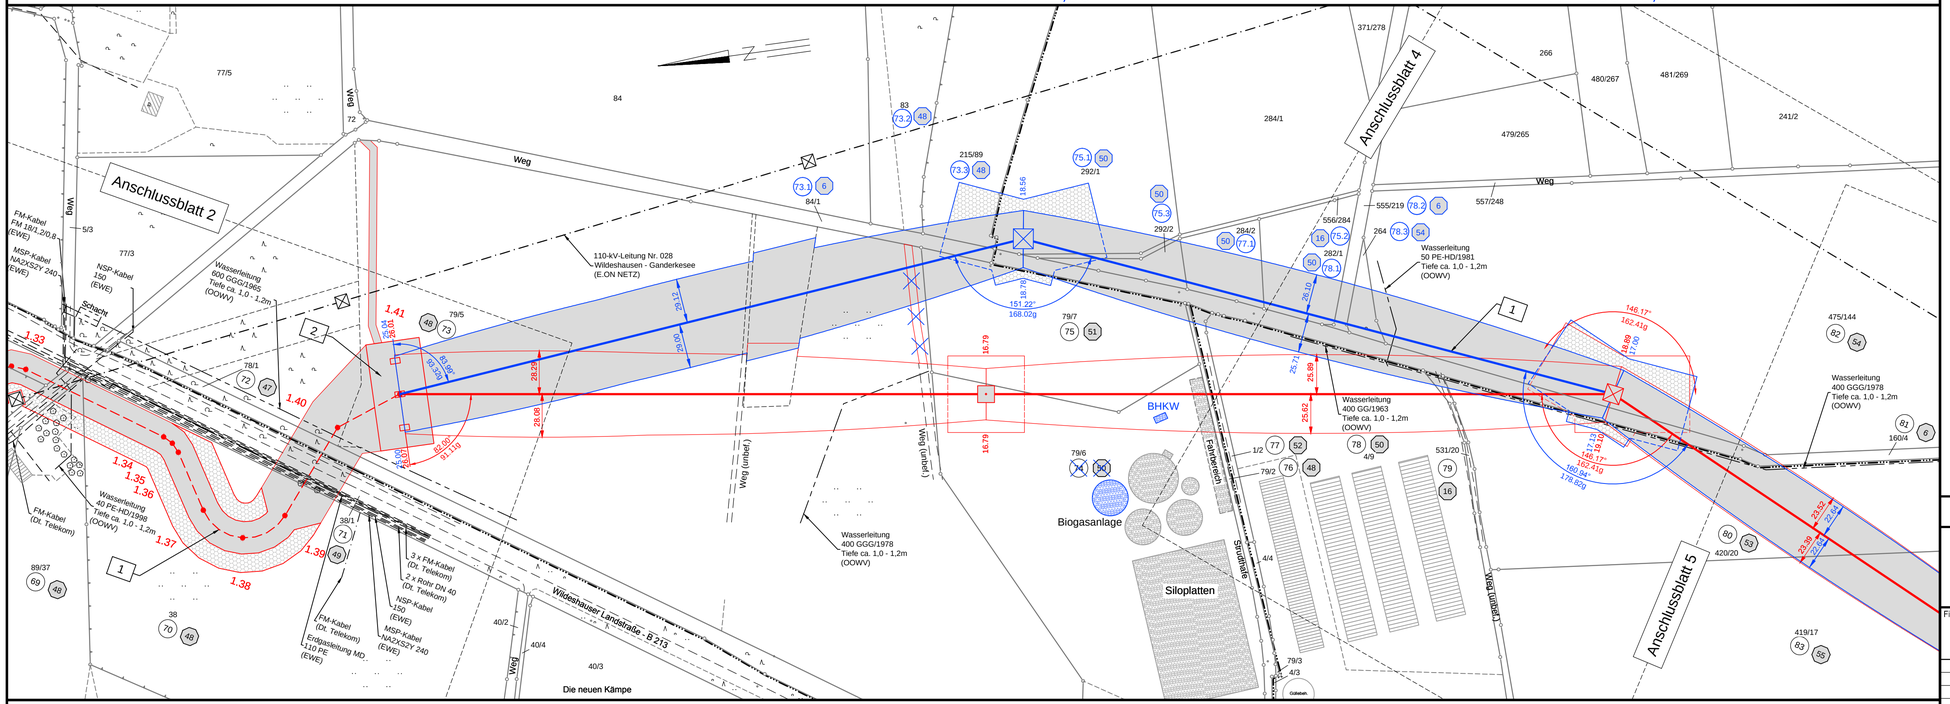

TenneT
Taking power further

380-kV-Leitung Ganderkesee - St. Hülfe Nr. 309

Lage-/Grunderwerbsplan

KÜA Ganderkesee Süd - Mast-Nr. 3

Deckblatt

Alternativplanung*

Legende:

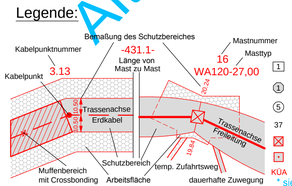

- 1 Bauwerksnummer
- (1) Eigentümer Schlüsselnummer
- (5) Grundstücks-ordnungsnummer
- 37 Flurstücksnummer
- Abspannmast
- Tragmast
- KÜA Kabelübergangsanlage

Grenzen:

Land, Kreis, Stadt/Gem., Gemarkung, Flur, Flurstück, Flurbereinigung

* siehe Anlage 1 Seite 4 Erläuterungsbericht, Vorbemerkung

Planfeststellungsunterlage

Aufgestellt
Bayreuth, 28.09.2011

i.V. i.V.

Satzungsgemäß ausgelegen in der Zeit
vom .....
bis .....

Zeit und Ort der Auslegung sind vor Auslegung ortsüblich bekannt gemacht worden

Gemeinde: .....

Dienstsiegel/Unterschrift .....

Planfeststellungsbehörde

Firma	Maßstab:	Einheit:
K2E K2 Engineering GmbH	1:2000	Meter

		Datum	Name
Bearb.		19.09.2011	Vocht
Gepr.		20.09.2011	König
Zustand			Gültig
Org.-Einheit NAL			-

Zust.	Änderung	Datum	Name
A	M.2 verschoben	Sep.2014	K2E
	Masttyp geändert		

Blatt: 3 / 54