


118
T1-35,00
WA120-33,00

-447.0-
-415.0-

119
T1-32,00
T1-38,00

-443.9-
-383.6-

120
WA140-27,00
WA 160-27,00

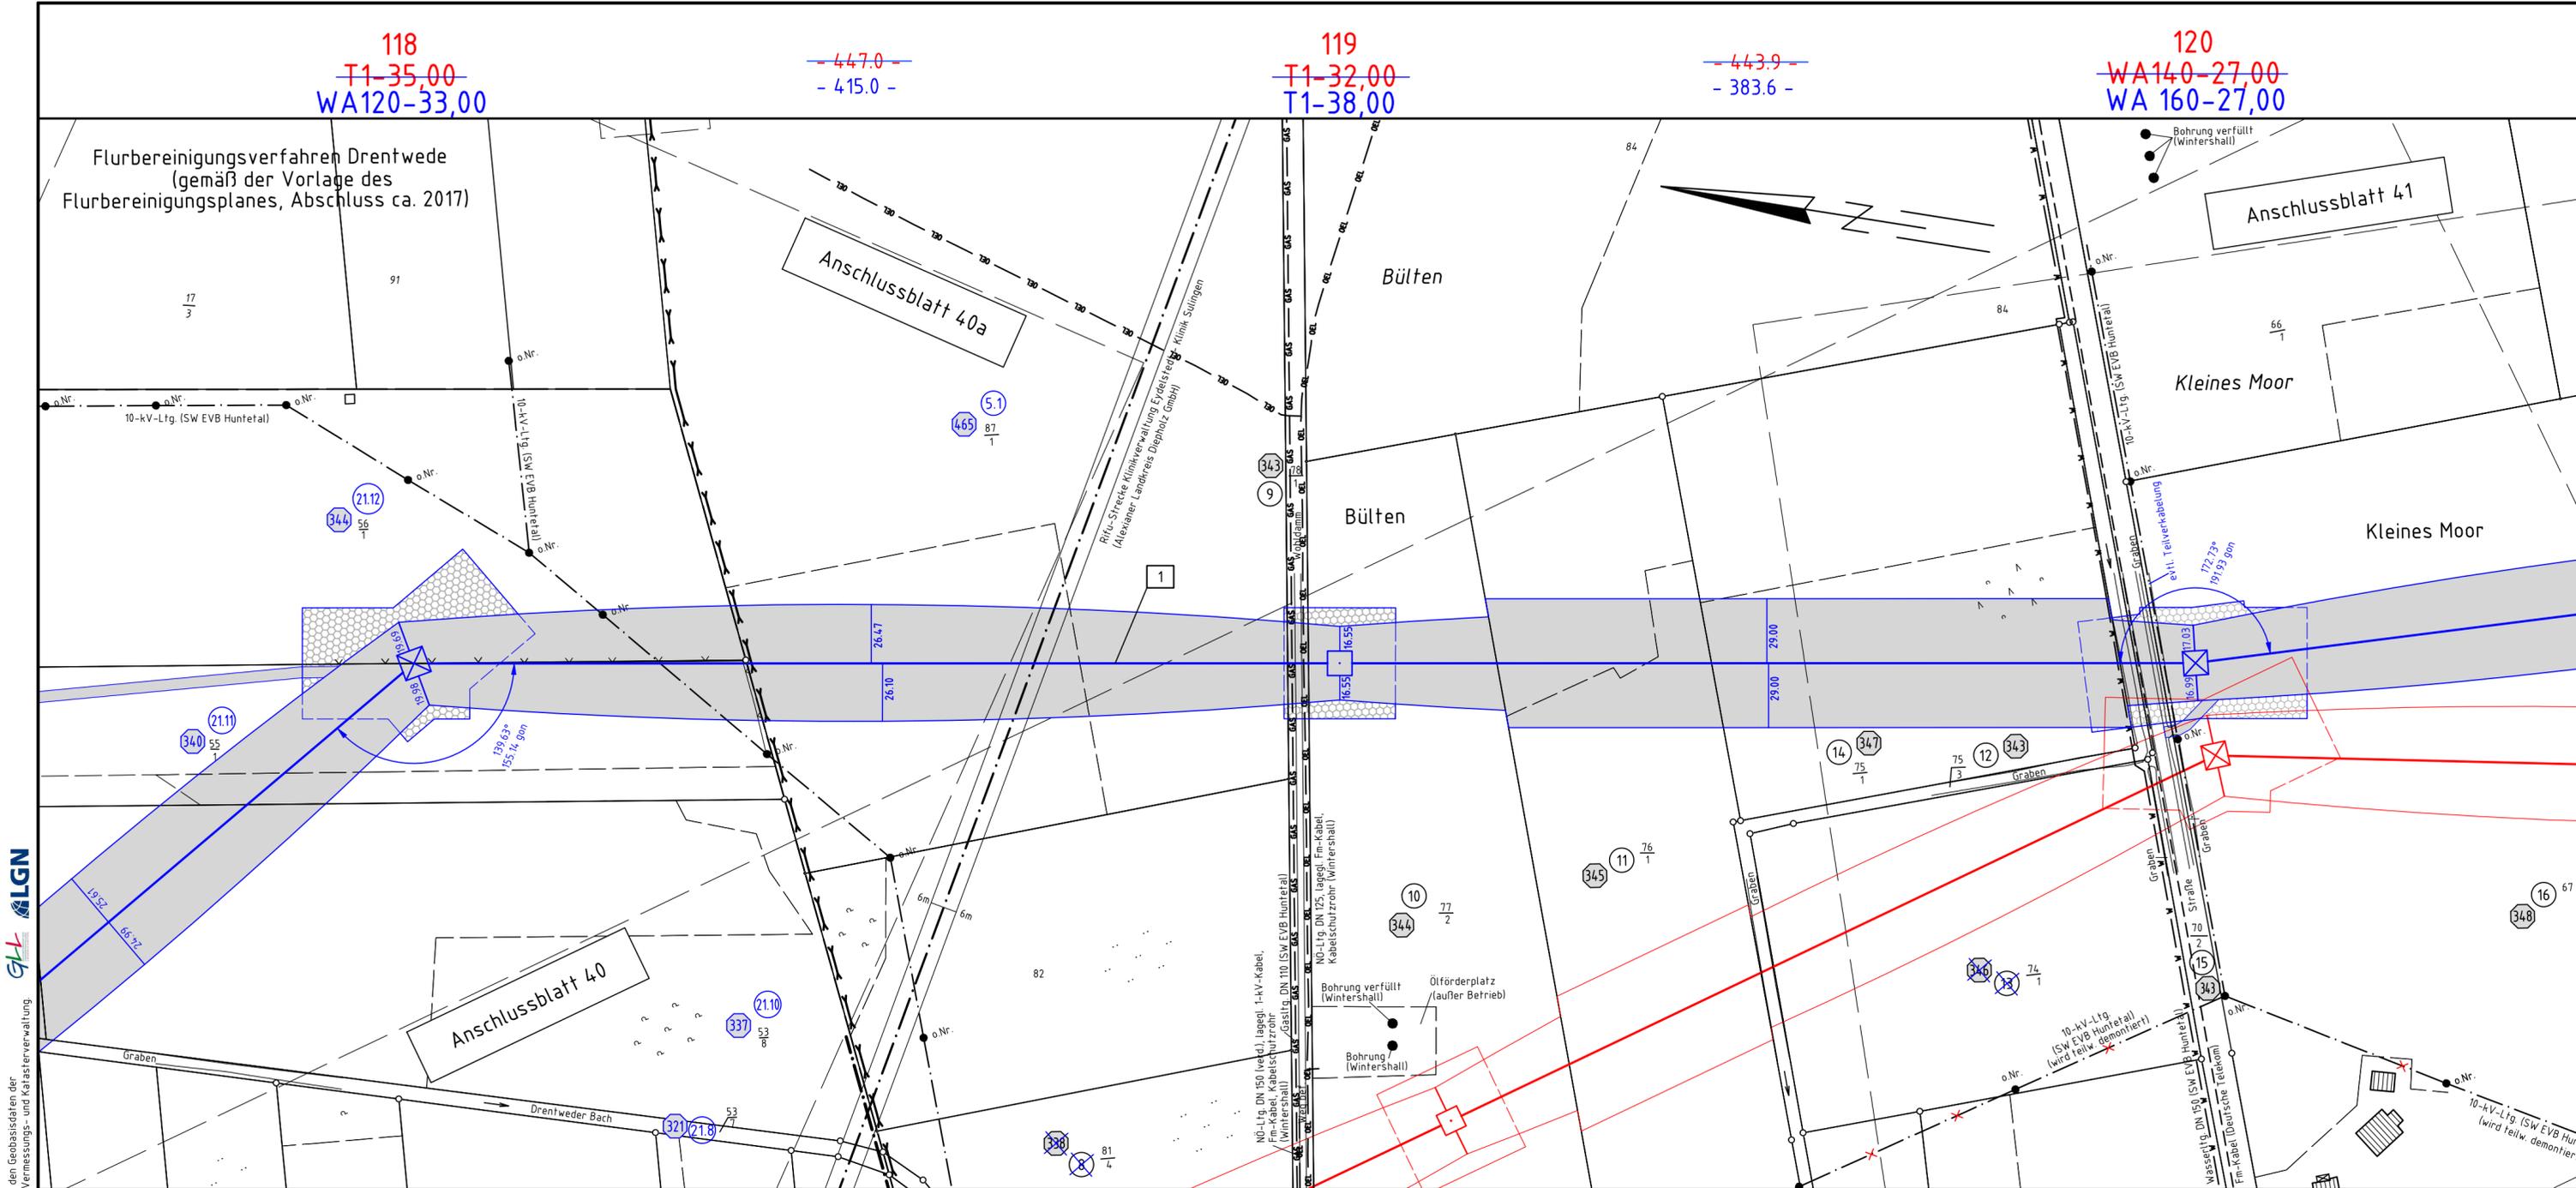

Quelle: Auszug aus den Geobasisdaten der Niedersächsischen Vermessungs- und Katasterverwaltung



Gemeinde Drentwede
Gemarkung Drentwede Flur 13

Gemeinde Eydelse

Gemarkung Wohlstreck Flur 2




380-kV-Leitung Ganderkesee - St. Hülfe Nr. 309

Lage-/Grunderwerbsplan

Mast-Nr. 118 - Mast-Nr. 120

Deckblatt

Legende:

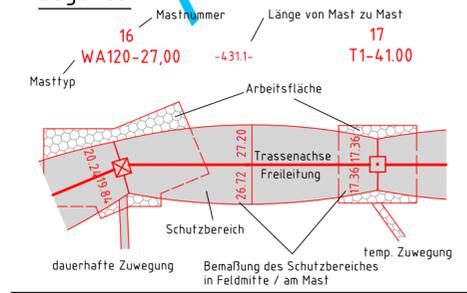

Grenzen:

- 1 Bauwerksnummer
 - 1 Eigentümer
 - 5 Schlüsselnummer
 - 37 Grundstücksnummer
 - Abspannmast
 - Tragmast
- Land
 - Kreis
 - Stadt/Gem.
 - Gemarkung
 - Flur
 - Flurstück
 - Flurbereinigung

* siehe Anlage 1 Seite 4 Erläuterungsbericht, Vorbemerkung

Planfeststellungsunterlage

Aufgestellt
Bayreuth, ...28.09.2011...

i.v. J. Kuhnert *i.v. M. ...*

Firma
GA Hochspannung
Leitungsbau GmbH

Maßstab:
1:2000

Einheit:
Meter

Datum	Name
Bearb. 13.07.2011	Bürger
Gepr. 15.07.2011	Wesemann
Zustand	Gültig
Org.-Einheit NAL	-



A	Mast 118 - 120	Datum	Name	Blatt
Zust.	Änderung	09.09.14	GA	40b / 54

Satzungsgemäß ausgelegt in der Zeit
vom
bis

Zeit und Ort der Auslegung sind vor Auslegung ortsüblich bekannt gemacht worden

Gemeinde:

Dienstsigel/Unterschrift

Planfeststellungsbehörde