


380-kV-Leitung
Ganderkesee - St. Hülfe
Nr. 309

Lage-/Grunderwerbsplan

KÜA Heitmannshäusern - KP-Nr. 6.6

Legende:

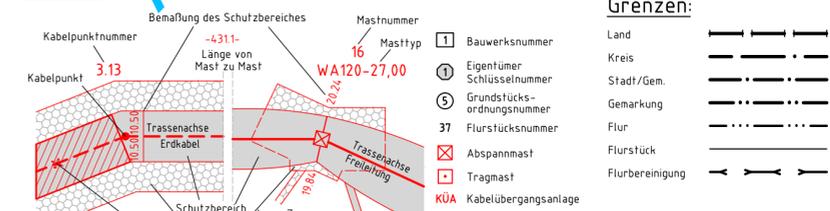


Planfeststellungsunterlage

Aufgestellt
Bayreuth, ..28.09.2011.....

V. Heitmann *i.V. Heitmann*

Firma
GA Hochspannung
Leitungsbau GmbH

Maßstab:	1:2000	Einheit:	Meter
Datum	Name	Datum	Name
Bearb. 18.07.2011	Bürger	18.07.2011	Bürger
Gepr. 22.07.2011	Wesemann	22.07.2011	Wesemann
Zustand	Gültig		
Org.-Einheit NAL	-		

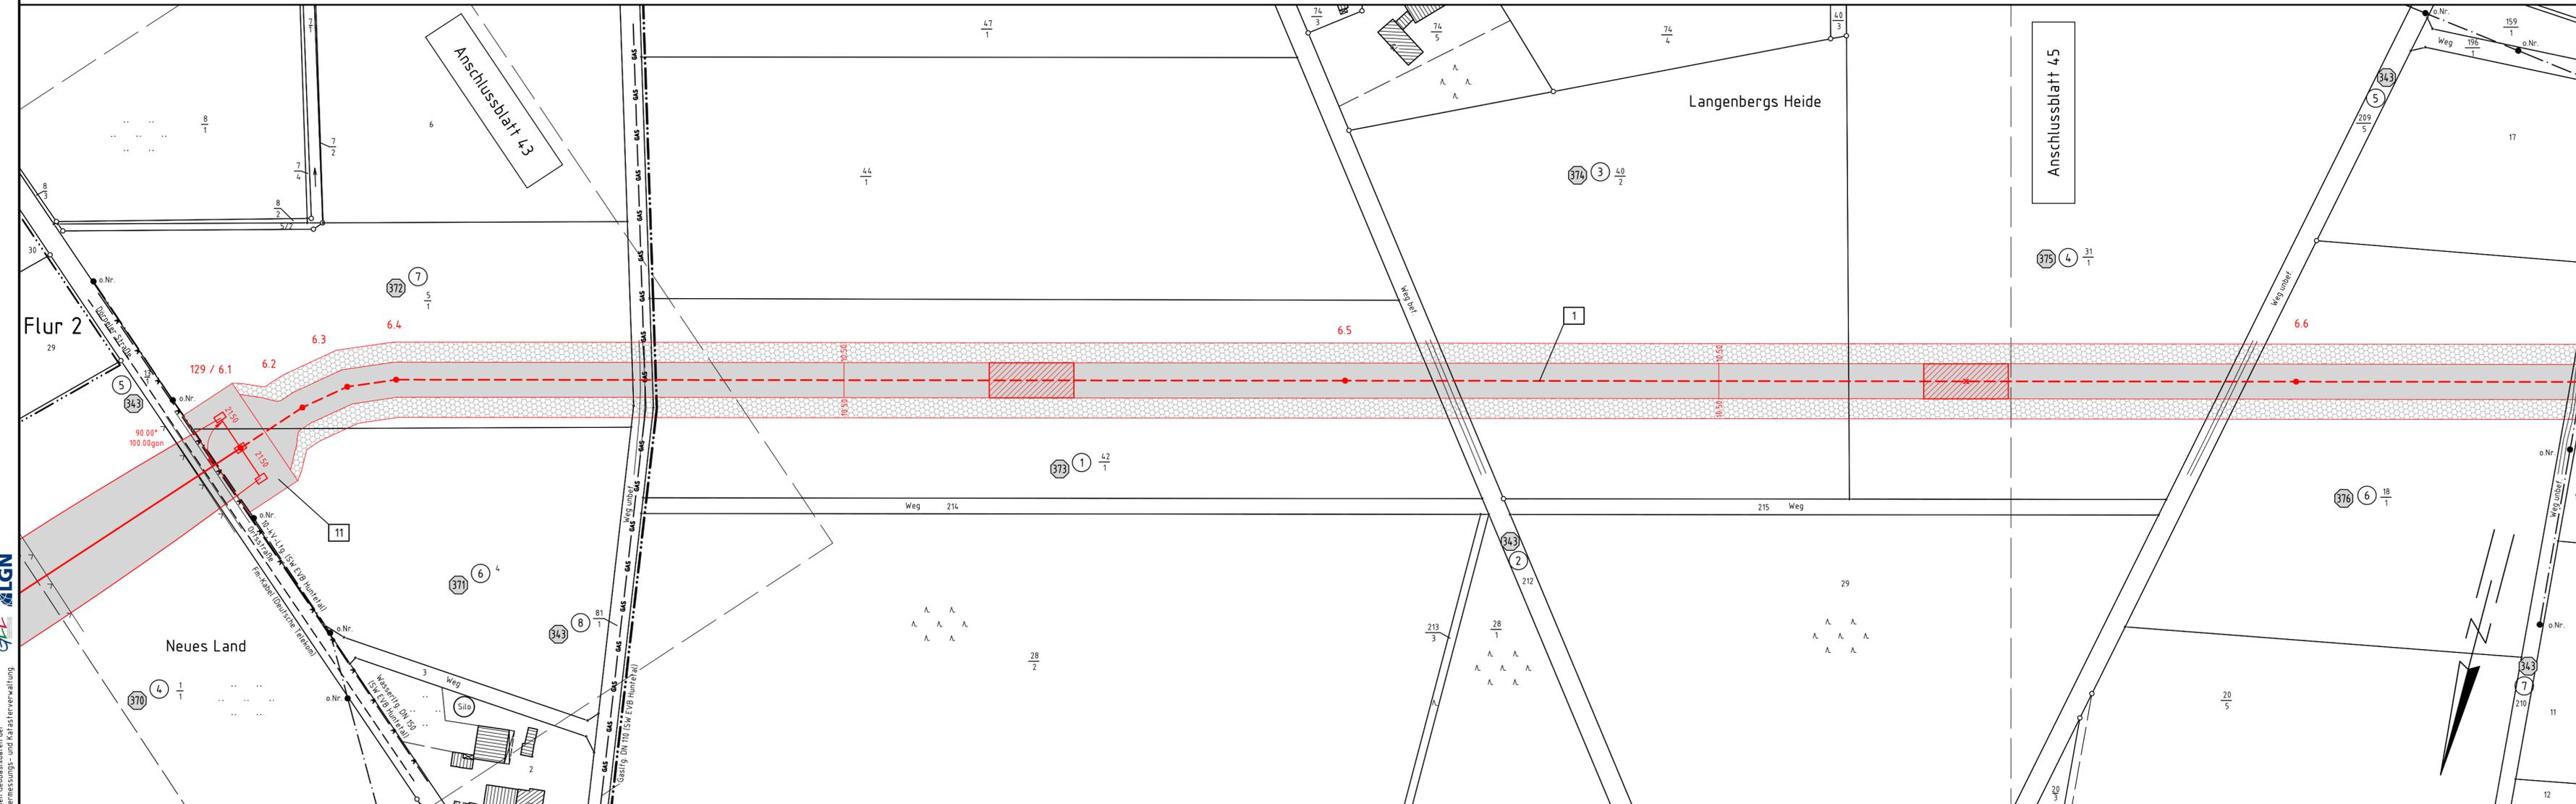

Quelle: Auszug aus den Geobasisdaten der
 Niedersächsischen Vermessungs- und Katasterverwaltung
 LGN
 GLK

Alternativplanung*