


# 380-kV-Leitung Ganderkese - St. Hülfe Nr. 309

## Lage-/Grunderwerbsplan

KP-Nr. 6.6 - KP-Nr. 6.12

Deckblatt

**Legende:**

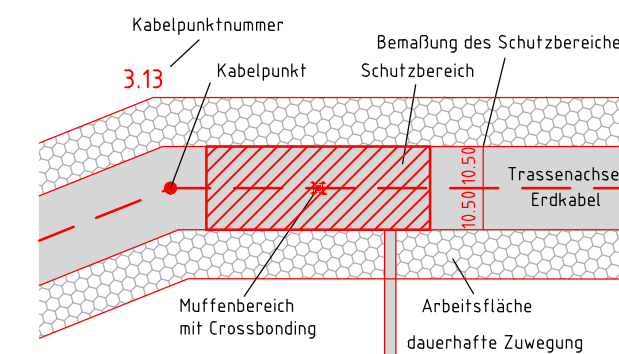

- 1 Bauwerksnummer
- 1 Eigentümer Schlüsselnummer
- 5 Grundstücksordnungsnummer
- 37 Flurstücksnummer

**Grenzen:**

- Land
- Kreis
- Stadt/Gem.
- Gemarkung
- Flur
- Flurstück
- Flurbereinigung

\* siehe Anlage 1 Seite 4 Erläuterungsbericht, Vorbemerkung

**Planfeststellungsunterlage**

Aufgestellt  
Bayreuth, ..28.09.2011...

*i.v. J. Kuhnert* *i.v. St. Hülfe*

Firma  
**GA Hochspannung  
Leitungsbau GmbH**


Maßstab:  
1:2000

Einheit:  
Meter

Datum	Name
Bearb. 14.07.2011	Bürger
Gepr. 15.07.2011	Wesemann
Zustand	Gültig
Org.-Einheit NAL	-



A ET-Schlüsselnr 03.11.14 GA  
Zust. Änderung Datum Name Blatt: 45 / 54

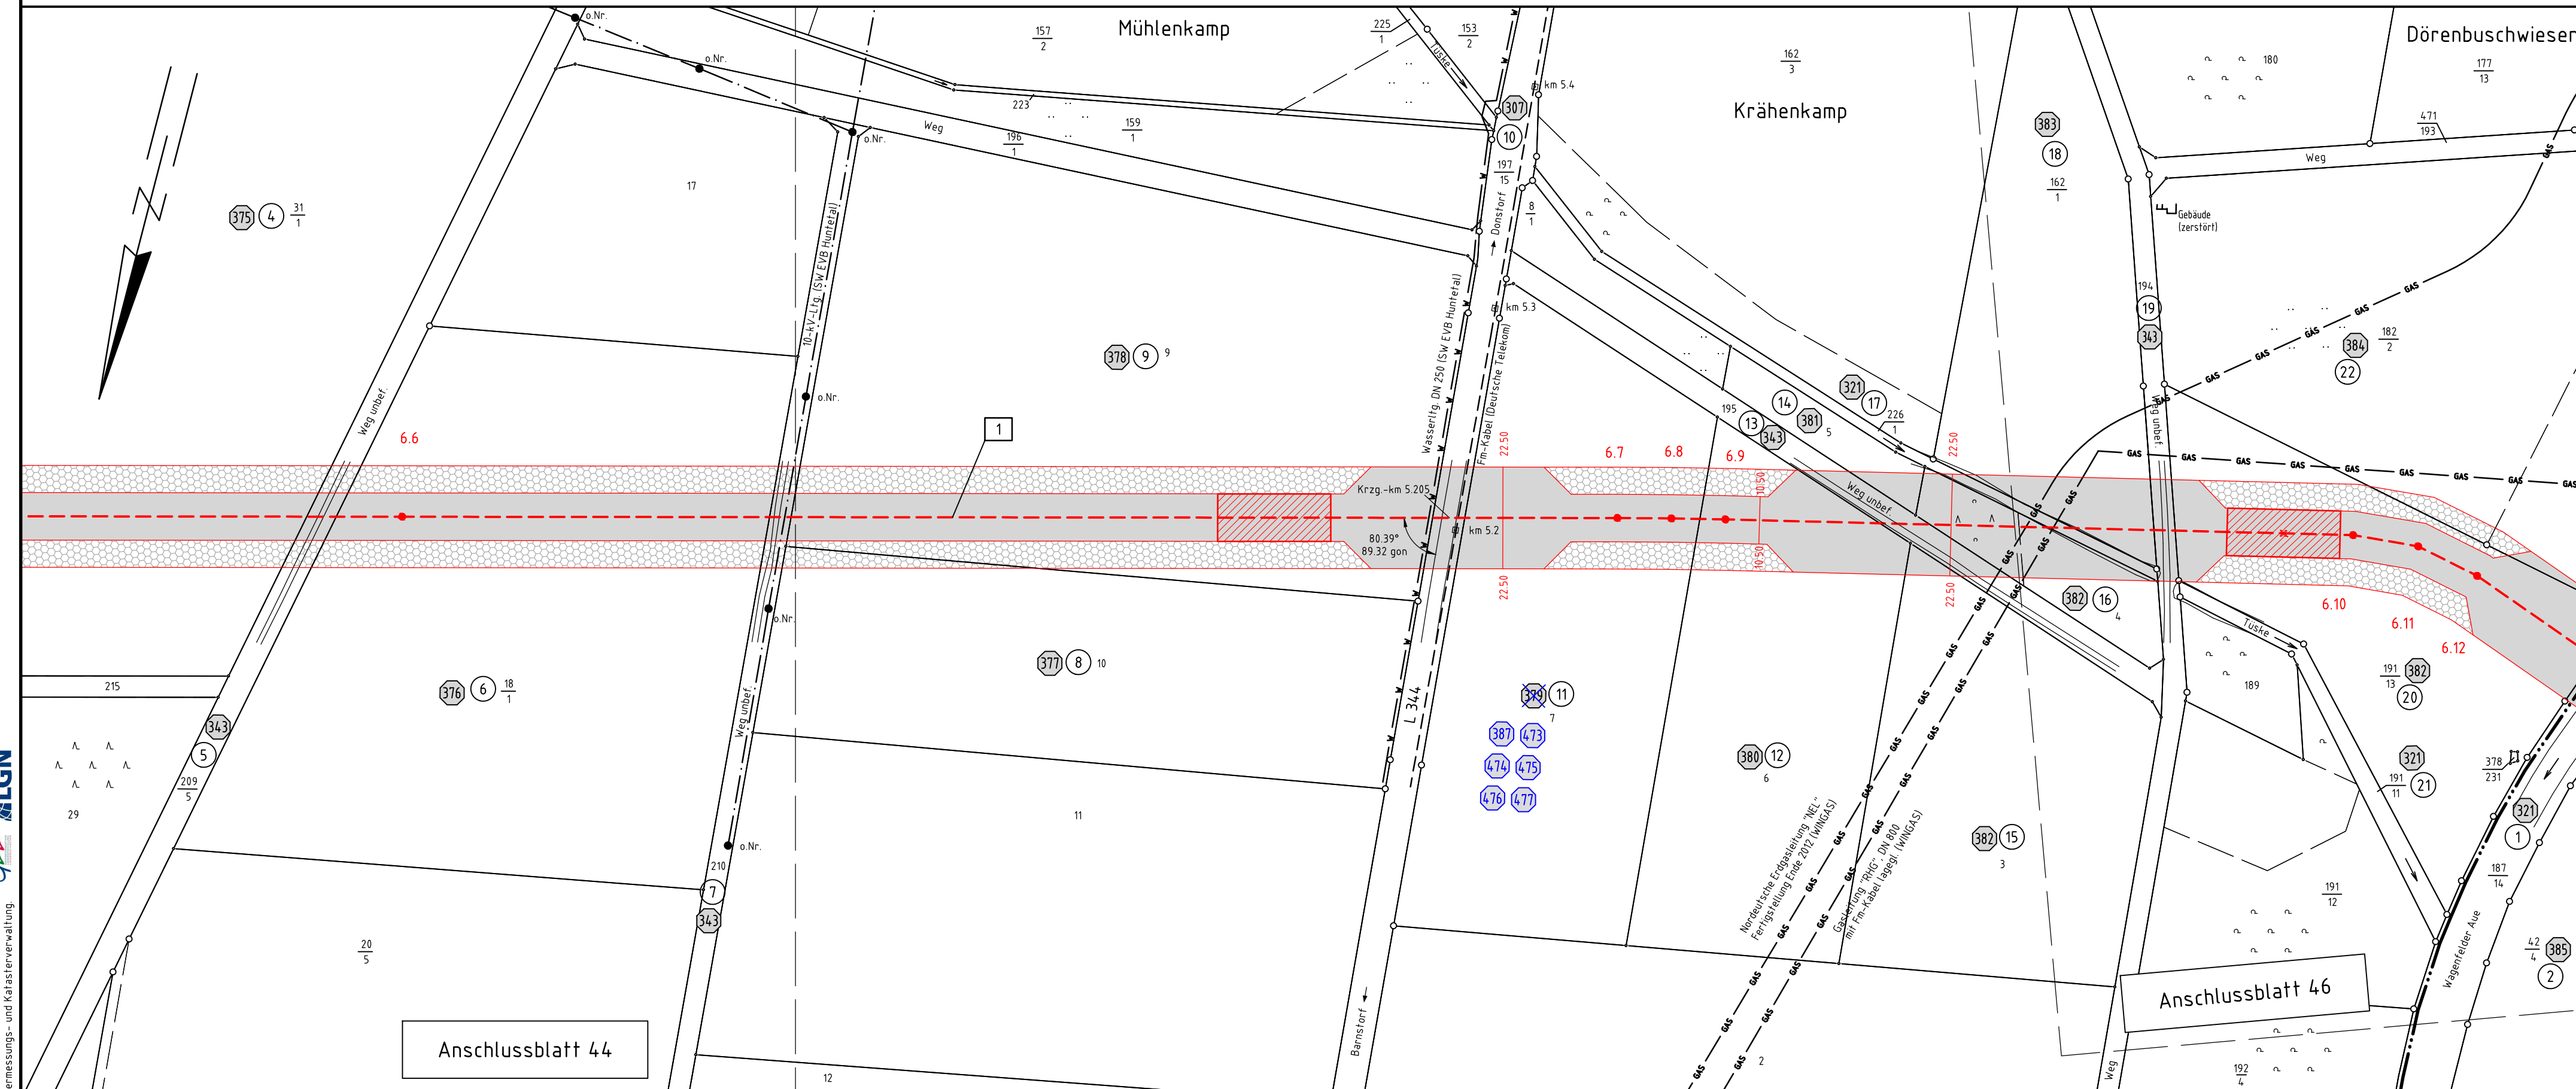

Anschlussblatt 44

Anschlussblatt 46

Gemeinde Eydeltstedt Gemarkung Donstorf Flur 1

Gemarkung  
Düste Flur 2