KÜA Düste Süd
Portal-27,00

- 334.1 -

131
WA160-30,00

- 445.0 -

132
T1-38,00

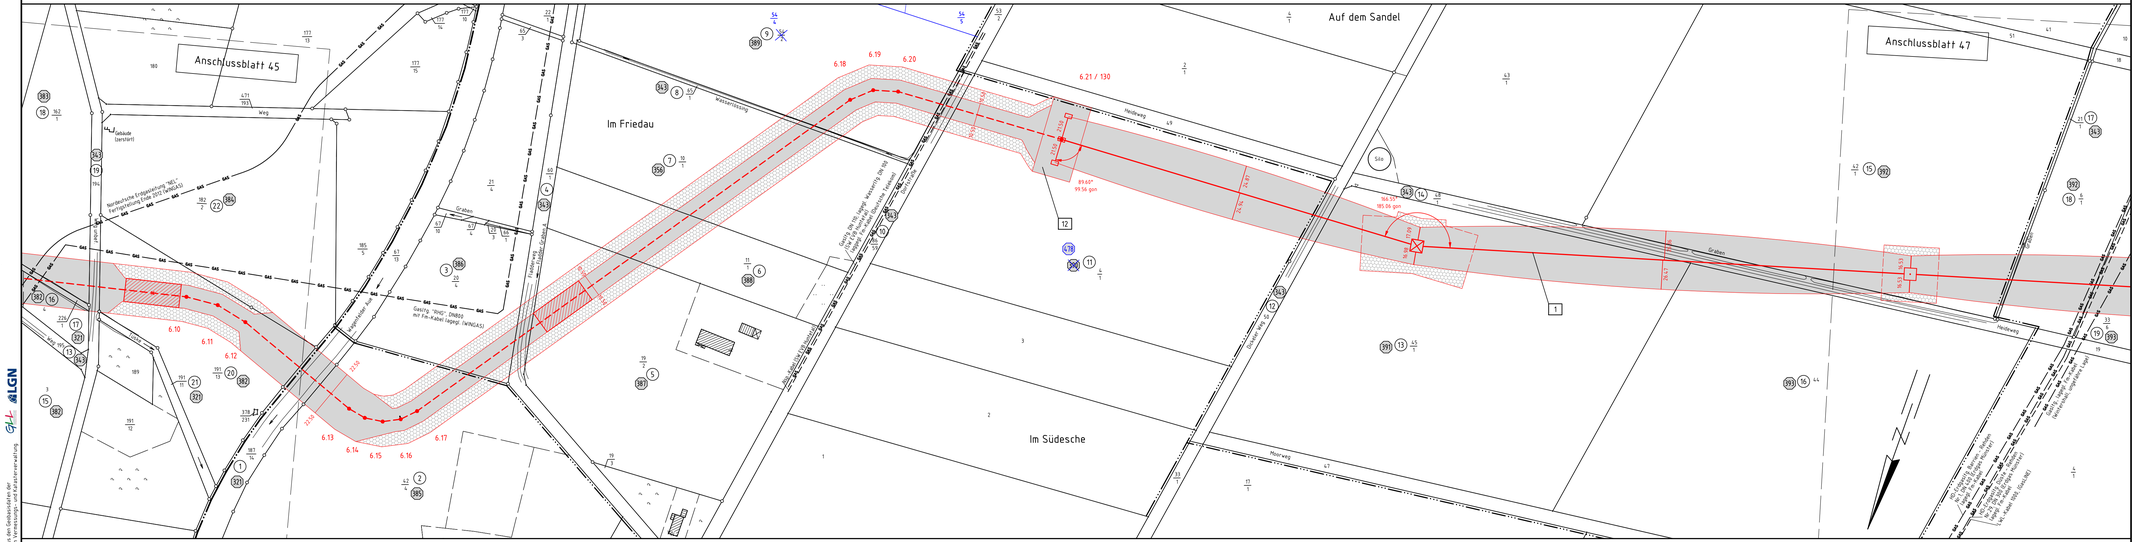

Quelle: Auszug aus den Geobasisdaten der Landesvermessung und Katasterverwaltung

TENNET
Taking power further

380-kV-Leitung Ganderkesee - St. Hülfe Nr. 309

Lage-/Grunderwerbsplan

KP-Nr. 6.10 - KÜA Düste Süd - Mast-Nr. 132

Deckblatt

Alternativplanung*

Legende:

Grenzen:

- Land
- Kreis
- Stadt/Gem.
- Gemarkung
- Flur
- Flurstück
- Flurbereinigung

1 Bauwerksnummer
6 Eigentümer Schlüsselnummer
5 Grundstücks-eindungsnummer
33 Flurstücksnummer
Abspannmast
Tragmast
KÜA Kabelübergangsanlage

* siehe Anlage 1 Seite 4 Erläuterungsbericht, Vorbemerkung

Planfeststellungsunterlage

Aufgestellt
Bayreuth, 28.09.2011

i.V. i. Hildebrandt

i.V. Stöckl

Satzungsgemäß ausgelegen in der Zeit
vom
bis

Zeit und Ort der Auslegung sind vor Auslegung ortsüblich bekannt gemacht worden

Gemeinde:

Dienstsiegel/Unterschrift

Planfeststellungsbehörde

Firma				Maßstab:	Einheit:
GA Hochspannung Leitungsbau GmbH				1:2000	Meter
				Datum	Name
				Bearb. 18.07.2011	Bünger
				Gepr. 22.07.2011	Wesemann
				Zustand	Gültig
				Org.-Einheit NAL	-
B	Kataster	03.11.14	GA	TENNET Taking power further	
A	ET-Schlüsselnr.	03.11.14	GA		
Zust.	Änderung	Datum	Name	Blatt: 46 / 54	