

# 380-kV-Leitung Ganderkesee - St. Hülfe Nr. 309

## Lage-/Grunderwerbsplan

Mast-Nr. 136 - Mast-Nr. 140  
Deckblatt

### Legende:

<p>Masttyp</p> <p>16 WA120-27,00</p> <p>17 T1-41,00</p> <p>Arbeitsfläche</p> <p>Trassenachse</p> <p>Freileitung</p> <p>Schutzbereich</p> <p>dauerhafte Zuwegung</p> <p>Bemalung des Schutzbereiches in Feldmitte / am Mast</p>	<p>Mastnummer</p> <p>Länge von Mast zu Mast</p> <p>1</p> <p>2</p> <p>3</p> <p>4</p> <p>5</p> <p>6</p> <p>7</p> <p>8</p> <p>9</p> <p>10</p> <p>11</p> <p>12</p> <p>13</p> <p>14</p> <p>15</p> <p>16</p> <p>17</p> <p>18</p> <p>19</p> <p>20</p> <p>21</p> <p>22</p> <p>23</p> <p>24</p> <p>25</p> <p>26</p> <p>27</p> <p>28</p> <p>29</p> <p>30</p>	<p>Grenzen:</p> <p>Land</p> <p>Kreis</p> <p>Stadt/Gem.</p> <p>Gemarkung</p> <p>Flur</p> <p>Flurstück</p> <p>Flurbereinigung</p>
--	--	---

\* siehe Anlage 1 Seite 4 Erläuterungsbericht, Vorbemerkung

### Planfeststellungsunterlage

Aufgestellt Bayreuth, ...28.09.2011...


*i.v. J. Hübner* *i.v. M. J. ...*

Firma: GA Hochspannung Leitungsbau GmbH

Maßstab: 1:2000 Einheit: Meter

	Datum	Name
Bearb.	13.07.2011	Bürger
Gepr.	15.07.2011	Wesemann
Zustand		Gültig
Org.-Einheit	NAL	-

B	Status Zuwegung	17.10.14	GA	Tennet
A	Mast 136 - 140	09.09.14	GA	Tennet
Zust.	Änderung	Datum	Name	Blatt: 48 / 54

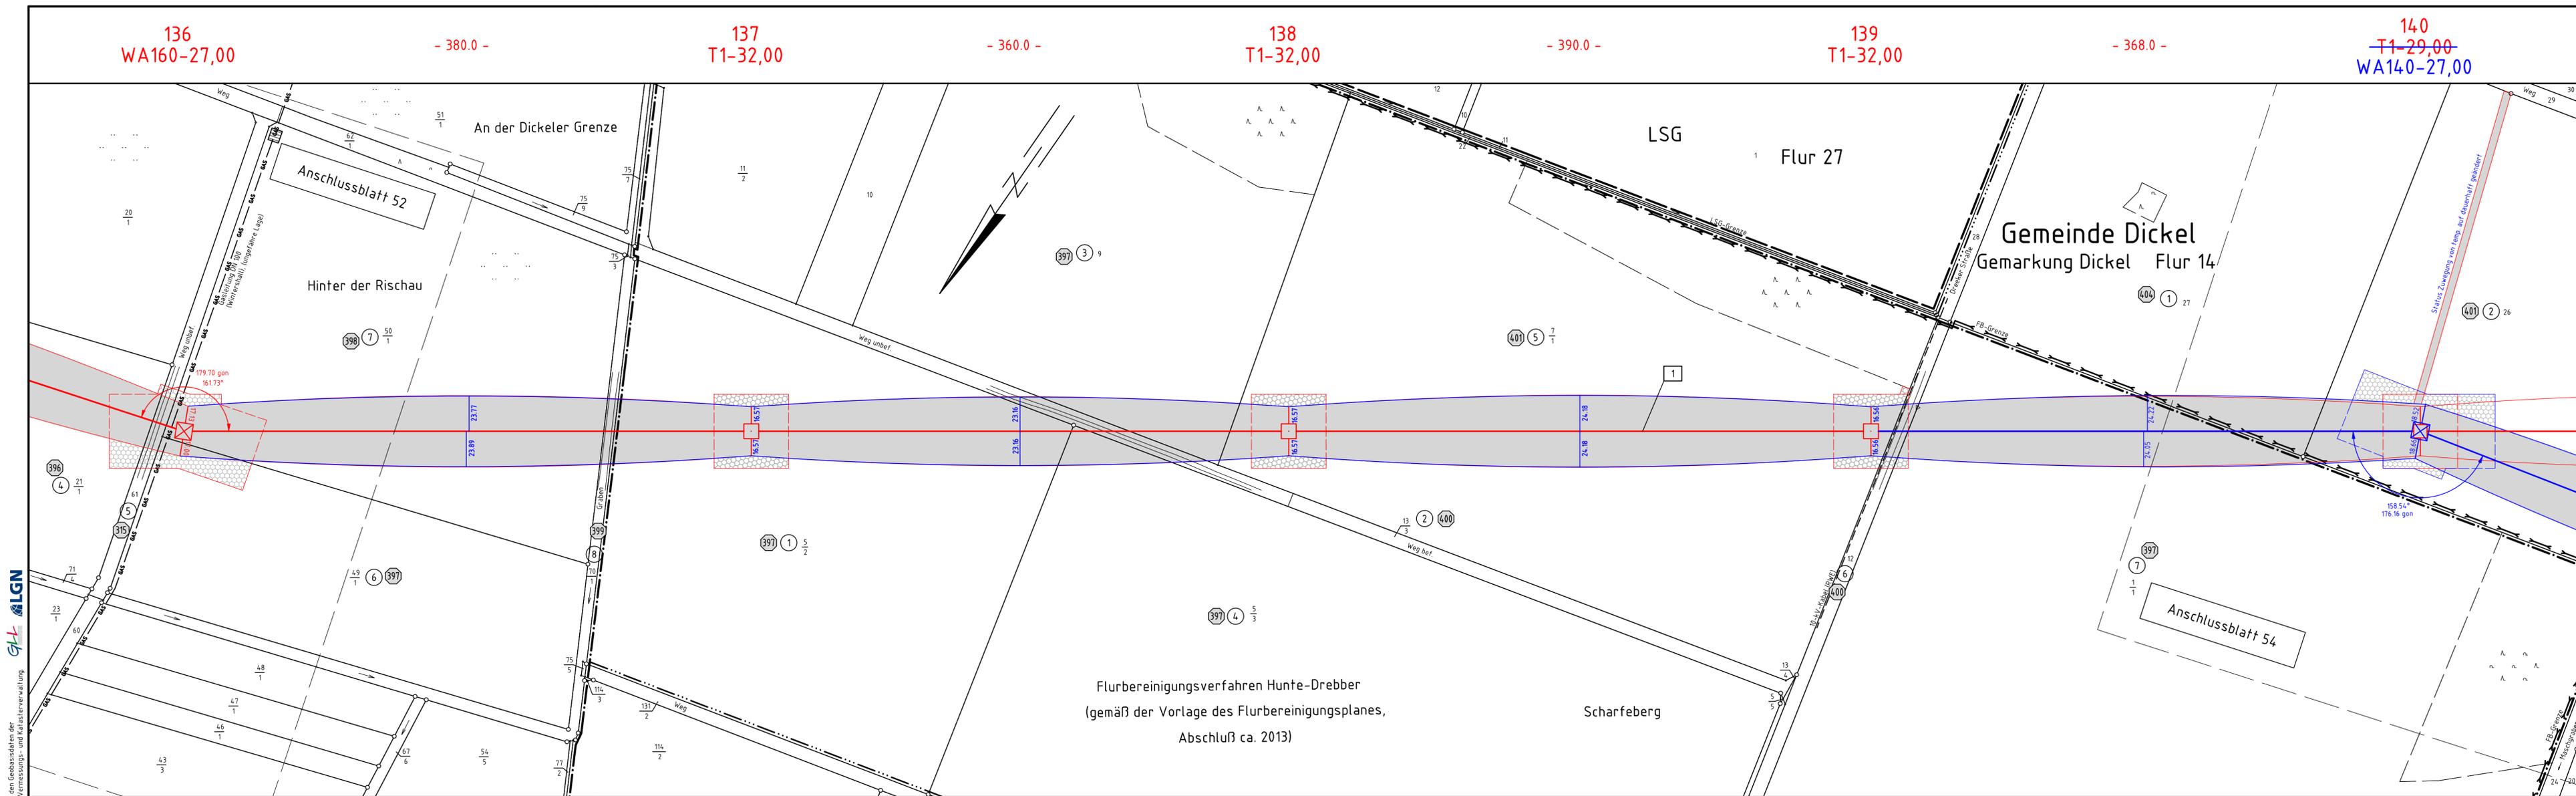

Flurbereinigungsverfahren Hunte-Drebber  
(gemäß der Vorlage des Flurbereinigungsplanes,  
Abschluß ca. 2013)

Quelle: Auszug aus den Geobankdaten der Niedersächsischen Vermessungs- und Katasterverwaltung

Gemeinde Barnstorf  
Gemarkung Dreeke Flur 7

Flur 2

Gemeinde Drebber

Gemarkung Jacobidrebber Flur 3

Satzungsgemäß ausgelegt in der Zeit vom ... bis ...  
Zeit und Ort der Auslegung sind vor Auslegung ortsüblich bekannt gemacht worden.  
Gemeinde: ...  
Diensiegel/Unterschrift: ...  
Planfeststellungsbehörde: ...