


143  
WA120-42,00  
WA120-42,00

- 405.0 -

144  
T1-35,00  
T1-38,00

- 410.6 -

KÜA Dickel West  
Portal-27,00

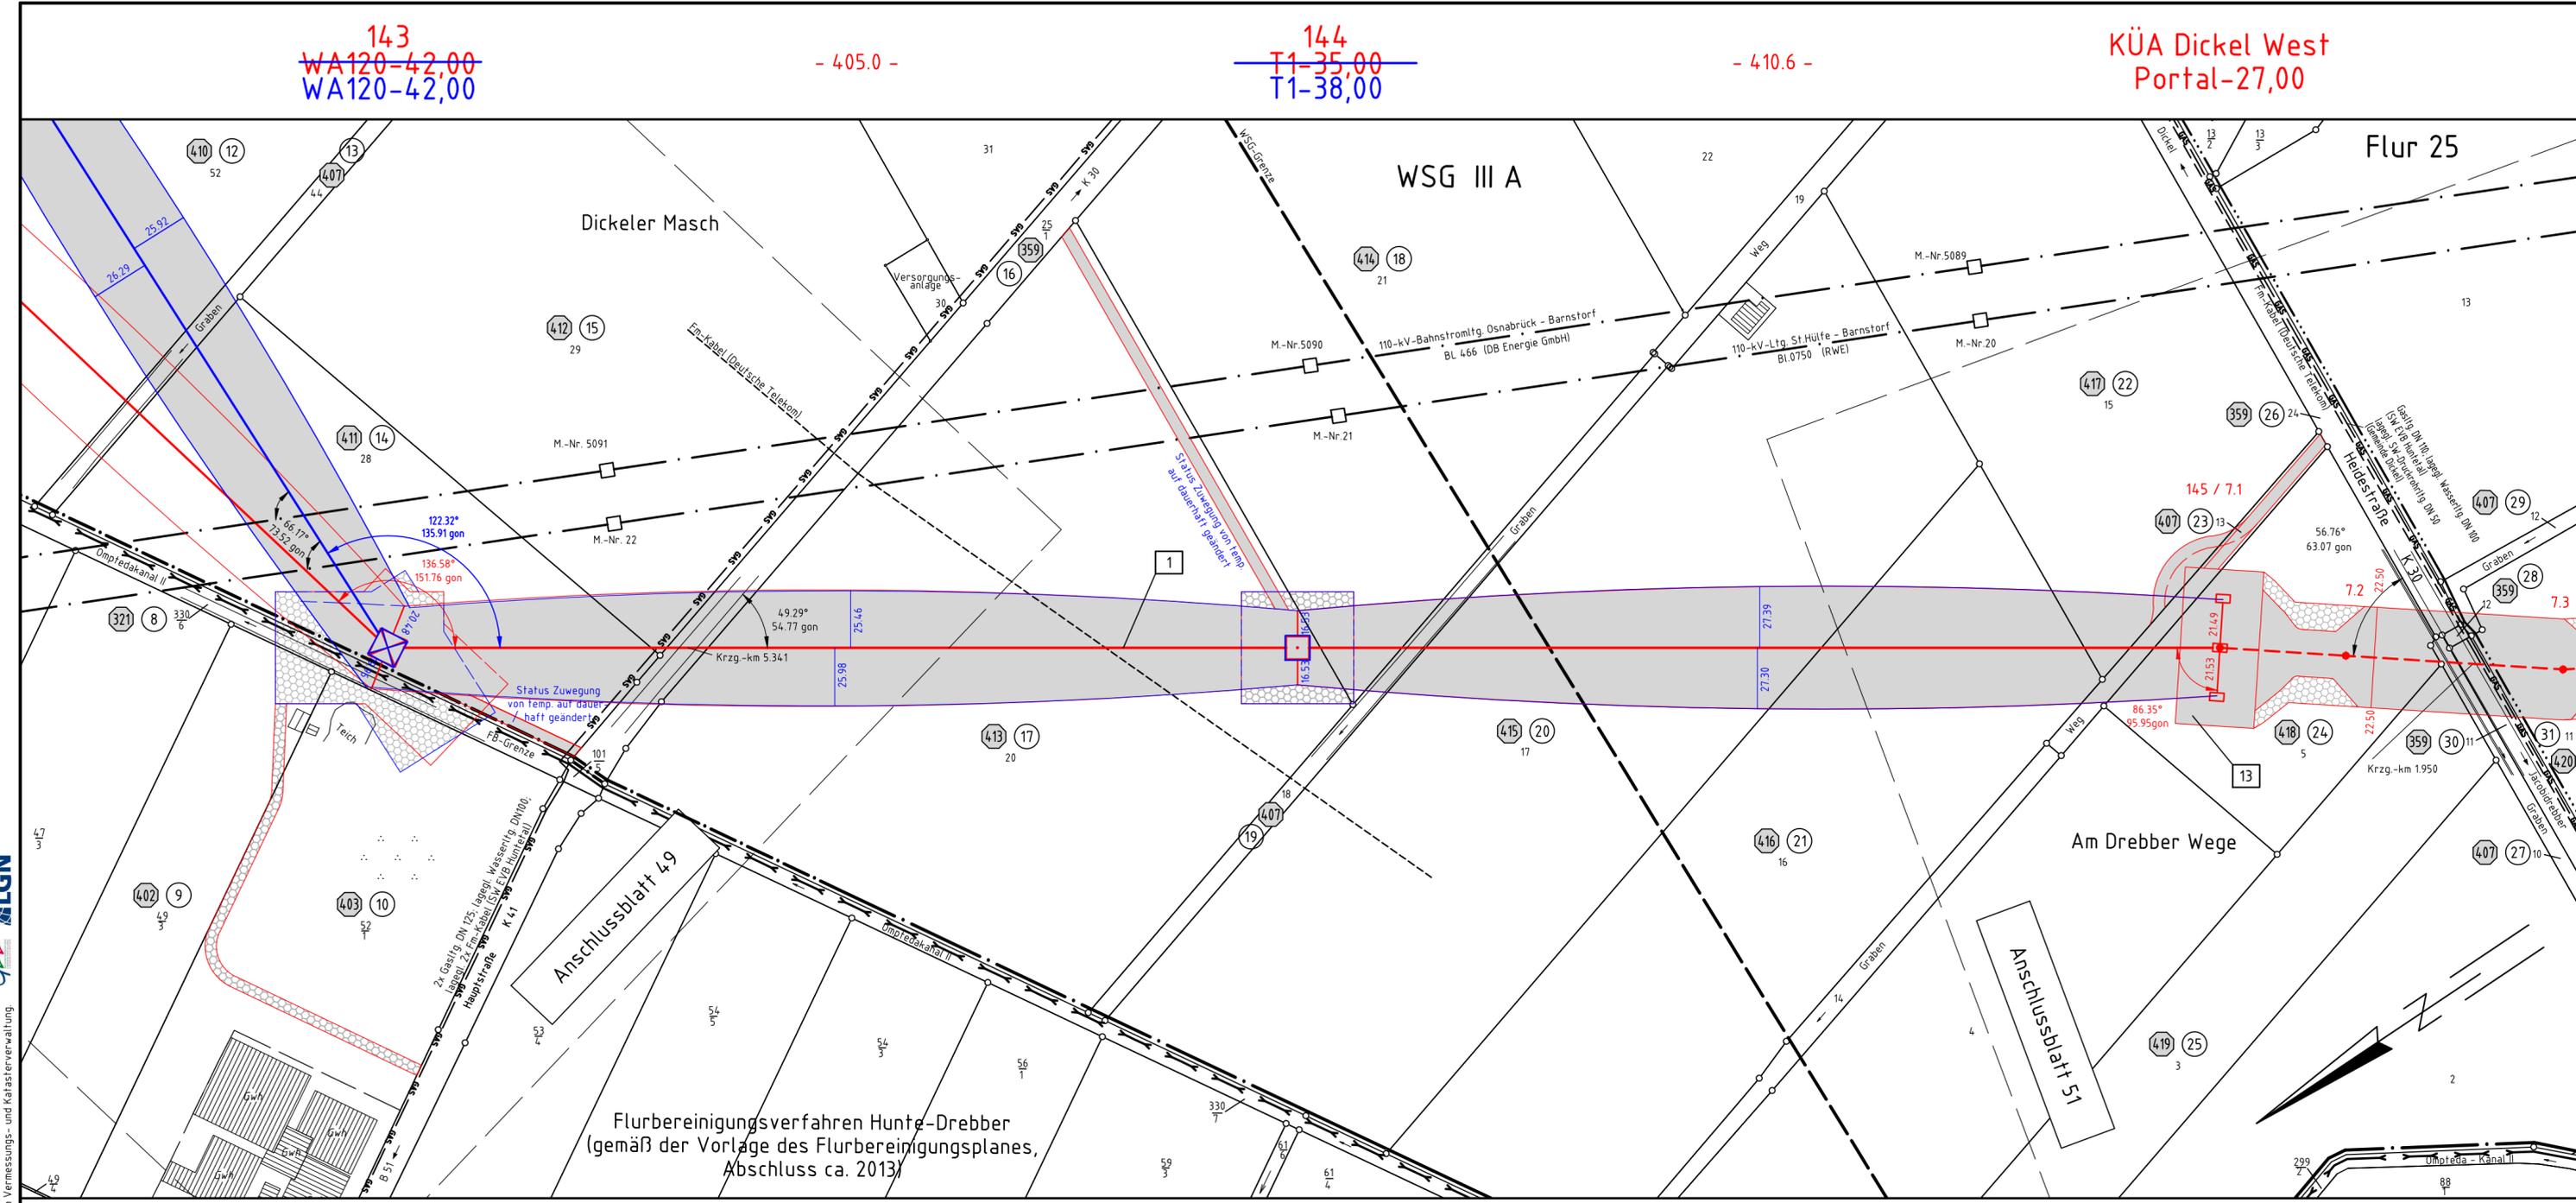

Flurbereinungsverfahren Hunte-Drebbler  
(gemäß der Vorlage des Flurbereinigungsplanes,  
Abschluss ca. 2013)

Gemeinde Drebbler Gemarkung Jacobidrebbler Flur 4

Gemeinde Dickel Gemarkung Dickel Flur 26



380-kV-Leitung  
Ganderkesee - St. Hülfe  
Nr. 309

# Lage-/Grunderwerbsplan

Mast-Nr. 143 - KÜA Dickel West - KP-Nr. 7.3

Deckblatt

Alternativplanung\*

**Legende:**

<p>Kabelpunktnummer Kabelpunkt 3.13</p> <p>Bemessung des Schutzbereiches -4311- Länge von Mast zu Mast</p> <p>Mastnummer 16 Masttyp WA120-27,00</p> <p>Muffenbereich mit Crossbonding</p> <p>Schutzbereich</p> <p>Arbeitsfläche</p> <p>Temp. Zuwegung</p> <p>dauerhafte Zuwegung</p>	<p>1 Bauwerksnummer</p> <p>1 Eigenfömer</p> <p>1 Schlüsselnummer</p> <p>5 Grundstücks-ordnungsnummer</p> <p>37 Flurstücksnummer</p> <p>Abspannmast</p> <p>Tragmast</p> <p>KÜA Kabelübergangsanlage</p>	<p><b>Grenzen:</b></p> <p>Land</p> <p>Kreis</p> <p>Stadt/Gem.</p> <p>Gemarkung</p> <p>Flur</p> <p>Flurstück</p> <p>Flurbereinigung</p>
--	--	--

\* siehe Anlage 1 Seite 4 Erläuterungsbericht, Vorbemerkung

**Planfeststellungsunterlage**

Aufgestellt  
Bayreuth, 28.09.2011

*i.v. J. Kuhnert* *i.v. M. G. ...*

Satzungsgemäß ausgelegt in der Zeit  
vom .....  
bis .....

Zeit und Ort der Auslegung sind vor Auslegung ortsüblich bekannt gemacht worden

Gemeinde: .....

Firma  
GA Hochspannung  
Leitungsbau GmbH

Maßstab:  
1:2000

Einheit:  
Meter

Dienstsigel/Unterschrift .....

Planfeststellungsbehörde

	Datum	Name
Bearb.	12.07.2011	Bostelmann
Gepr.	15.07.2011	Wesemann
Zustand		Gültig
Org.-Einheit	NAL	-

B	Status Zuwegung	Datum	GA	Tennet
A	Mast 143-144	09.09.14	GA	Tennet
Zust.	Änderung	Datum	Name	Blatt: 50 / 54

Quelle: Auszug aus den Geobasisdaten der Niedersächsischen Vermessungs- und Katasterverwaltung.