

UW St. Hülfe


380-kV-Leitung  
Ganderkesee - St. Hülfe  
Nr. 309

Lage-/Grunderwerbsplan

KP-Nr. 7.33 - UW St.Hülfe

Deckblatt

Legende:

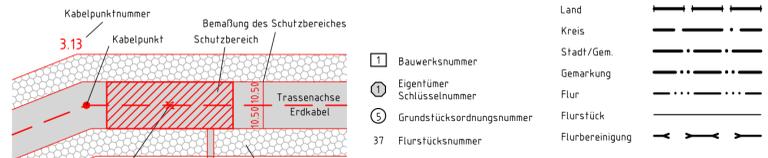

\* siehe Anlage 1 Seite 4 Erläuterungsbericht, Vorbemerkung

Planfeststellungsunterlage

Aufgestellt  
Bayreuth, 28.09.2011

*v.v. Hübner* *v.v. Müller*

Firma  
GA Hochspannung  
Leitungsbau GmbH

Maßstab:  
1:2000

Einheit:  
Meter

Datum	Name
Bearb. 12.07.2011	Bostelmann
Gepr. 15.07.2011	Wesemann
Zustand	Gültig
Org.-Einheit NAL	-

B	Kataster	03.11.14	GA	
A	ET-Schleisseln	03.11.14	GA	
Zust	Änderung	Datum	Name	Blatt: 54 / 54



Quelle: Auszug aus den Geobasisdaten der Niedersächsischen Vermessungs- und Katasterverwaltung

Flur 1

Stadt Diepholz

Gemarkung St. Hülfe Flur 3