



380-kV-Leitung Ganderkesee - St. Hülfe Nr. 309

Lage-/Grunderwerbsplan

Mast-Nr. 4 - KÜA Havekost
Deckblatt

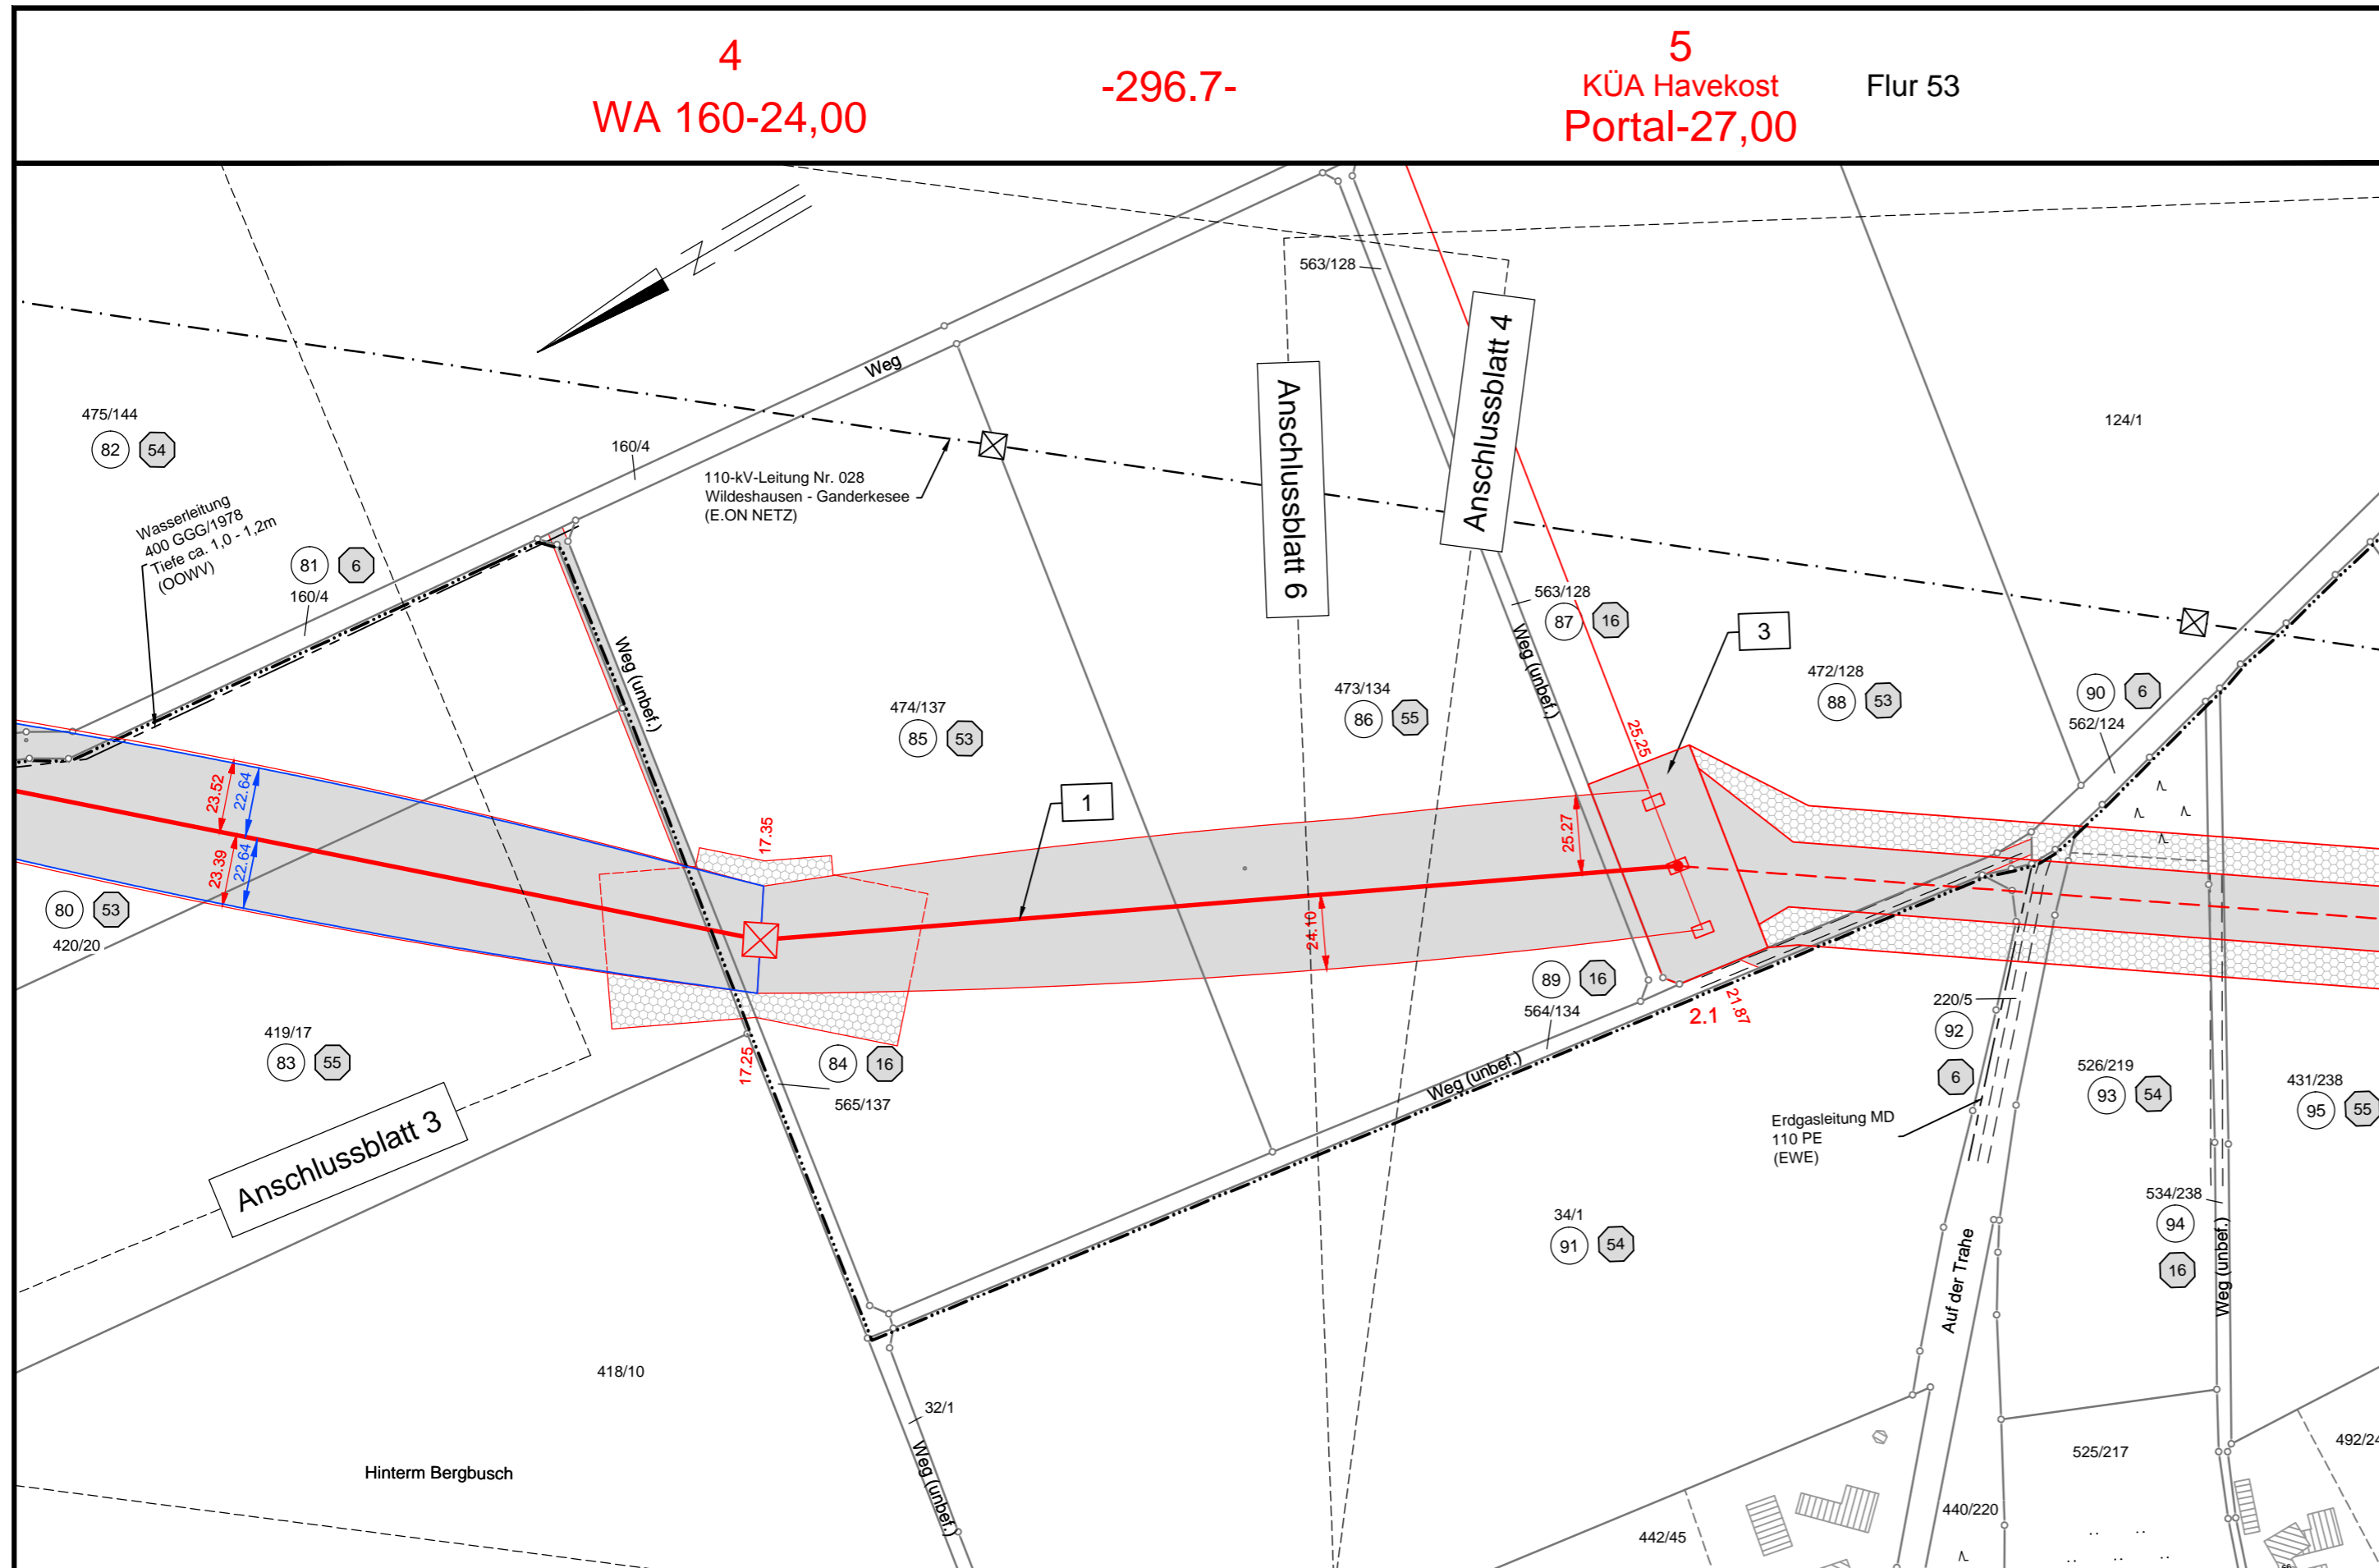

Legende:

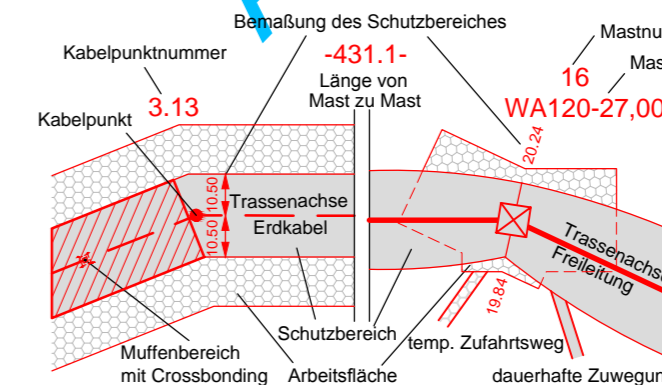

Grenzen:



Planfeststellungsunterlage

Aufgestellt
Bayreuth, 28.09.2011
i.v. J. Hübner

Firma
K2E
K2 Engineering GmbH

Datum	Name
Bearb. 19.09.2011	Vocht
Gepr. 20.09.2011	König
Zustand	Gültig
Org.-Einheit NAL	-

Zust.	Änderung	Datum	Name
A	Schutzbereich	Sep.2014	K2E

Satzungsgemäß ausgelegen in der Zeit vom bis

Zeit und Ort der Auslegung sind vor Auslegung ortsüblich bekannt gemacht worden

Gemeinde:

Dienstsigel/Unterschrift

Planfeststellungsbehörde

Landkreis Oldenburg Gemeinde Ganderkesee Gemarkung Ganderkesee Flur 52