Speicherdatum: 09.03.2015 - Plotdatum: 11.03.2015

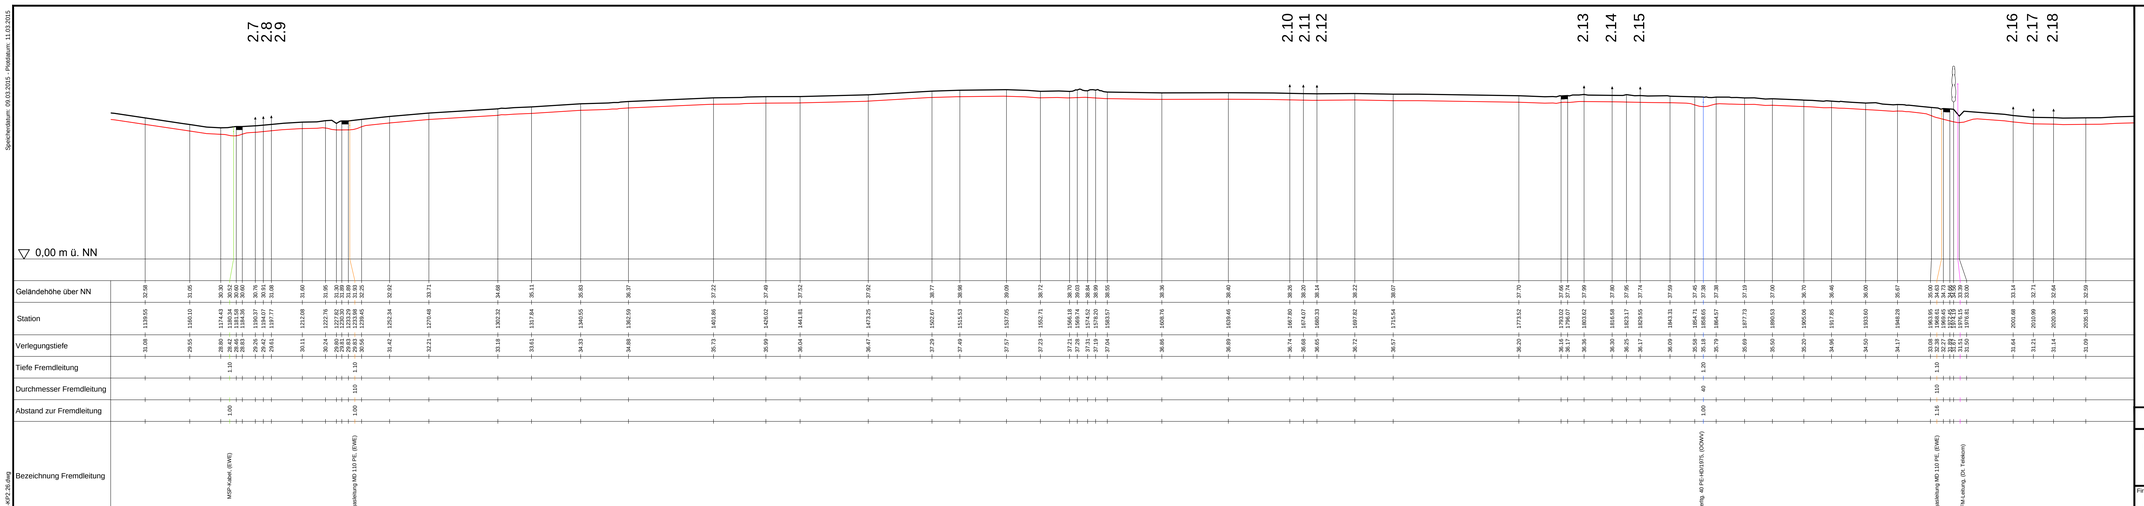

$-Masterprofilplan-LN_0309-KP2.01-KP2.26.dwg

TENNET
Taking power further

380-kV-Leitung Ganderkesee - St. Hülfe Nr. 309

Längenprofil

KP-Nr. 2.08 - KP-Nr. 2.17

Alternativplanung*

Kabeltyp: 2x2x3x2XS(FL)2Y 1x2500 RMS/250

LWL: PE-Leerrohr DN50 als Vorbereitung

Legende:

Erdkabel
Bohrung
KÜA Kabelübergangsanlage
Wasser
Abwasser
Gas
Öl
Frn
Htsp
Msp
NSp

* siehe Anlage 1 Seite 4 Erläuterungsbericht, Vorbemerkung

Planfeststellungsunterlage

Aufgestellt
Bayreuth,
28.09.2011

Satzungsgemäß ausgelegen in der Zeit
vom
bis
Zeit und Ort der Auslegung sind vor Auslegung ortsüblich bekannt gemacht worden
Gemeinde:

Dienstsiegel/Unterschrift

Planfeststellungsbehörde

Firma	Maßstab:	Einheit:
K2E K2 Engineering GmbH	1:1000 1:500	Meter

	Datum	Name
Bearb.	19.09.2011	Roloff
Gepr.	20.09.2011	König
Zustand		Gültig
Org.-Einheit NAL		

TENNET Taking power further

Zust.	Änderung	Datum	Name	Blatt: 12 / 79