37
WA 160-33,00
/DA

Lastfall	Durchhang [m] links	rechts
80°C	20.88	21.11 *
40°C	19.48	19.70
-5°C+u.Z.	20.35	20.55
*dargestellte Seilkurve		

38
T2-41,00
VH

Lastfall	Durchhang [m] links	rechts
80°C	20.17 *	19.97
40°C	18.80	18.62
-5°C+u.Z.	19.77	19.61
*dargestellte Seilkurve		

39
WA 160-27,00
DA/

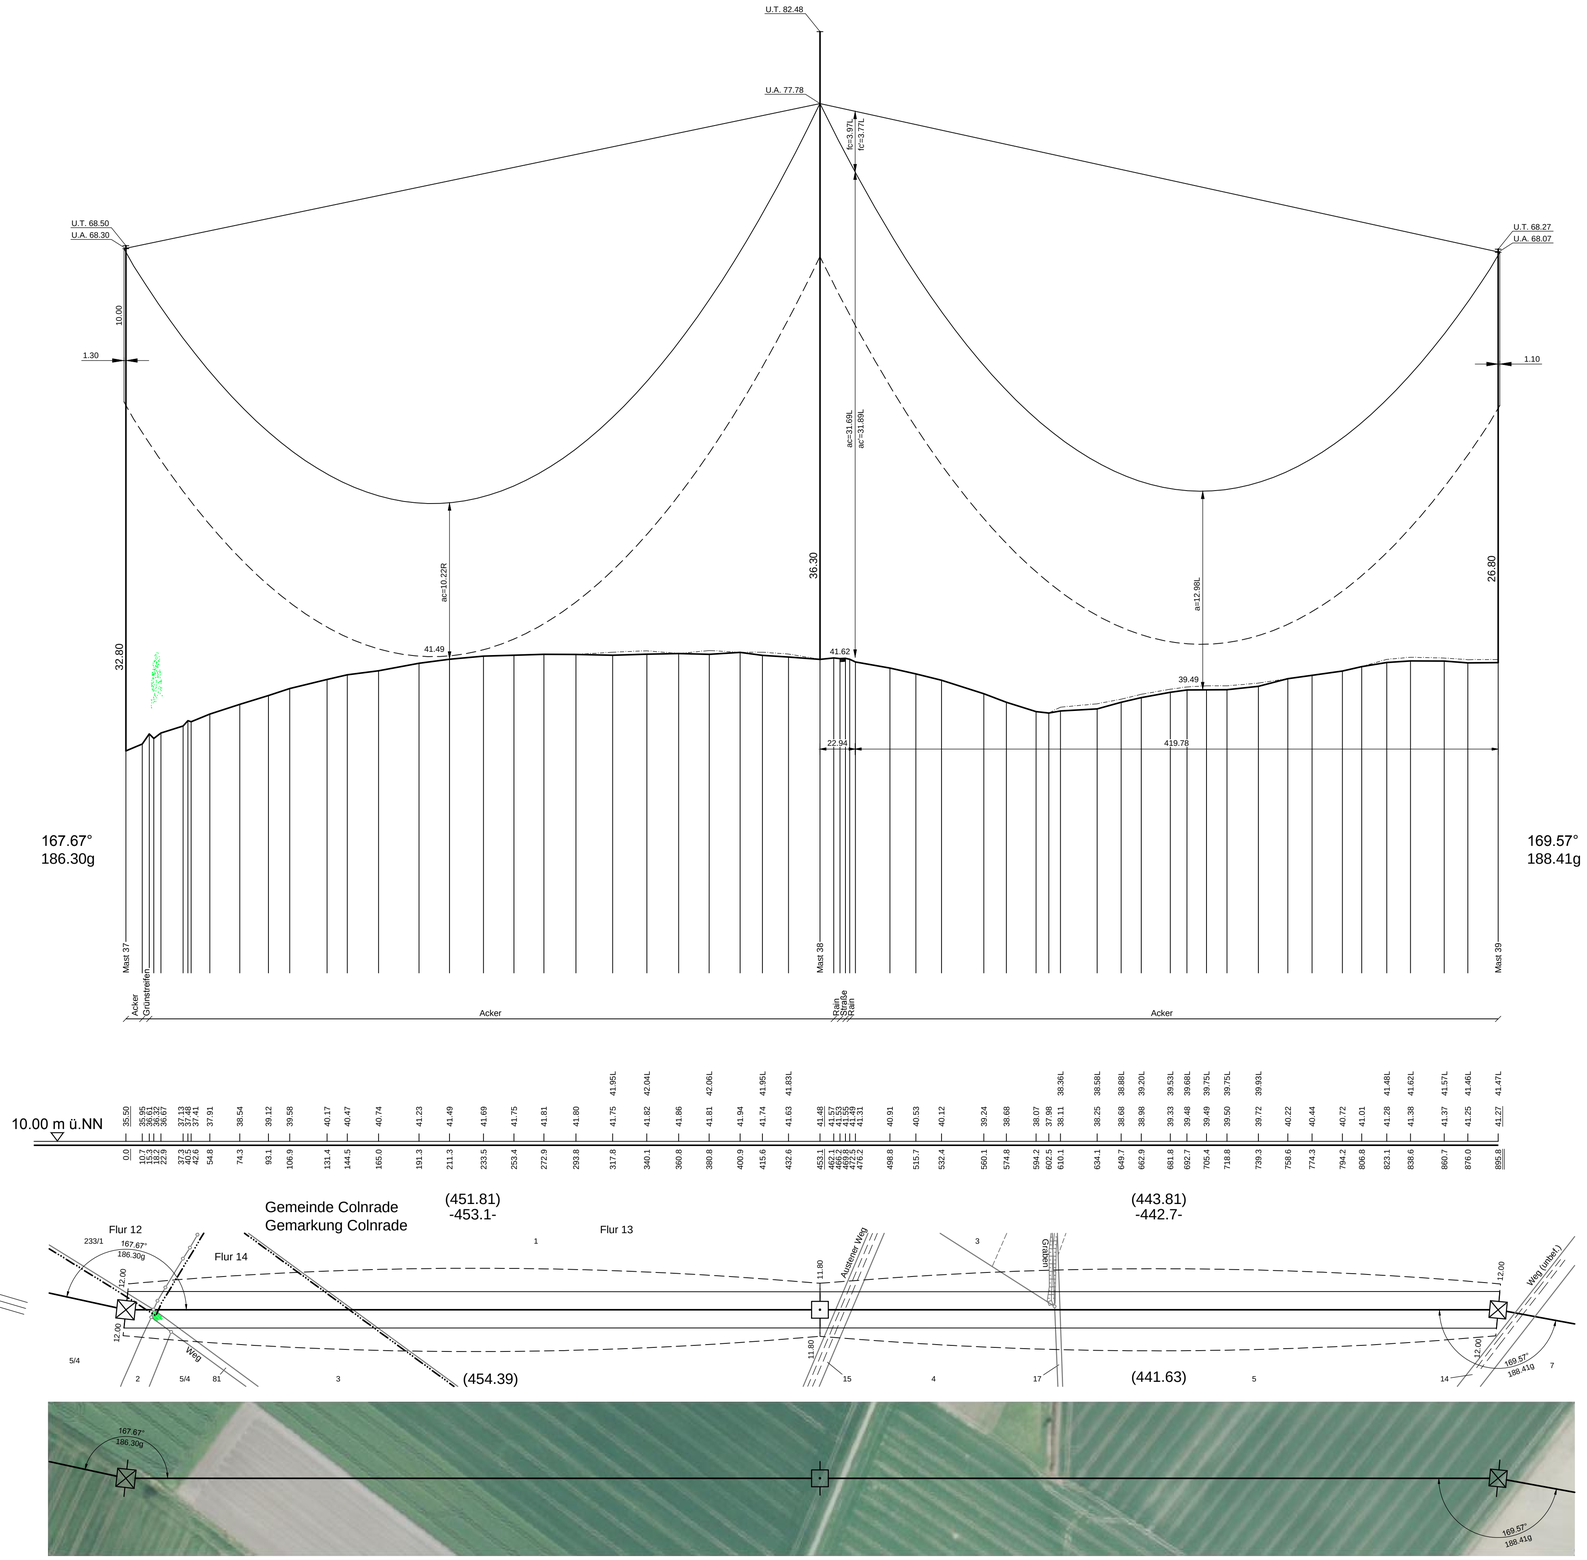

Vegetationspunkte mit Seilabstand < 5.00 m

Vegetationspunkte mit Seilabstand >= 5,00 m

TENNET
Taking power further

380-kV-Leitung
Ganderkesee - St. Hülfe
Nr. 309

Längenprofil

Mast-Nr. 37 - Mast-Nr. 39

Alternativplanung*

Errichtungsvorschrift	:	EN 50341-3-4/01.11 Wind 3 / Eis 2
Gestänge	:	D-2-D 2009.2
Beseilung		
Leiterseil	:	2x3x4 565-AL 1/72-ST 1A, SIGMA MZ=46.0 N/mm²
Erdseil	:	1 x 264-AL1/34-ST 1A, SIGMA MZ=46.0N/mm²
Luftkabel/ sonstige Belegung	:	Äquivalent zum ES
Ketten	:	DA=6.50m, VH=4.70m
Seitliche Überhöhung	:	15m rechts – – – – – – oder links – · – · – · – aufgenommen

* siehe Anlage 1 Seite 4 Erläuterungsbericht, Vorbemerkung

Planfeststellungsunterlage

Aufgestellt
Bayreuth, 28.09.2011

i.V. ..... i.V. .....

Satzungsgemäß ausgelegen in der Zeit
vom .....
bis .....

Zeit und Ort der Auslegung sind vor Auslegung ortsüblich bekannt gemacht worden

Gemeinde: .....

Dienstsiegel/Unterschrift .....

Planfeststellungsbehörde

Firma	Maßstab:	Einheit:
K2E K2 Engineering GmbH	Länge 1 : 2000 Höhe 1 : 200	Meter

	Datum	Name
Bearb.	16.09.2011	Roloff
Gepr.	19.09.2011	König
Zustand		Gültig
Org.-Einheit NAL		-

TENNET
Taking power further

Zust. | Änderung | Datum | Name | Blatt: 39 / 79

Speicherdatum: 02.03.2015 - Plotdatum: 11.03.2015

LN_0309_PROFIL_037-039.dwg