Speicherdatum: 11.03.2015 - Plotdatum: 11.03.2015

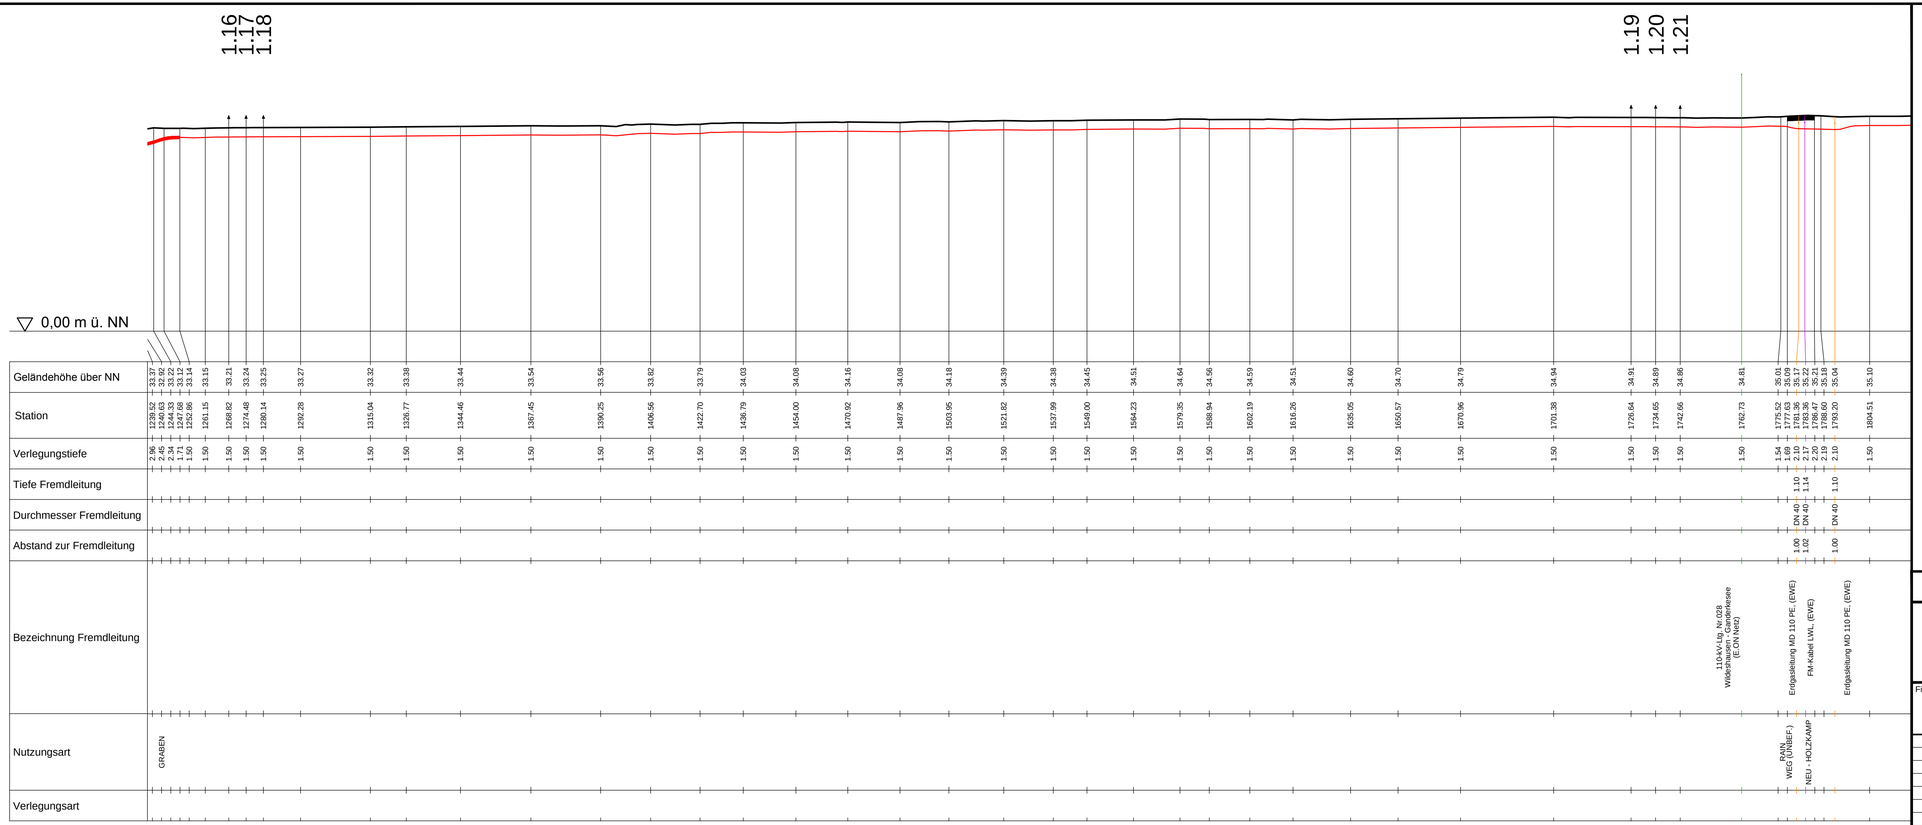

$-Masterprofilplan-LN_0309-KP1.01.KP1.41_BLAU.dwg

TENNET Taking power further

380-kV-Leitung Ganderkesee - St. Hülfe Nr. 309

Längenprofil

KP-Nr. 1.18 - KP-Nr. 1.21

Deckblatt

Alternativplanung*

Kabeltyp: 2x2x3x2XS(FL)2Y 1x2500 RMS/250

LWL: PE-Leerrohr DN50 als Vorbereitung

Legende:

- Erdkabel
- Bohrung
- KÜA Kabelübergangsanlage
- Wasser
- Abwasser
- Gas
- Öl
- Fm
- Hsp
- Msp
- NSp

* siehe Anlage 1 Seite 4 Erläuterungsbericht, Vorbemerkung

Planfeststellungsunterlage

Aufgestellt
Bayreuth, 28.09.2011

i. V. i. V.

Satzungsgemäß ausgelegen in der Zeit
vom .....
bis .....

Zeit und Ort der Auslegung sind vor Auslegung ortsüblich bekannt gemacht worden

Gemeinde: .....

Dienstsiegel/Unterschrift .....

Planfeststellungsbehörde

Firma	Maßstab:	Einheit:
K2E K2 Engineering GmbH	1:1000 1:500	Meter

	Datum	Name
Bearb.	19.09.2011	Roloff
Gepr.	20.09.2011	König
Zustand		Gültig
Org.-Einheit NAL		-

Zust.	Änderung	Datum	Name
A	Stationierung	Okt. 2014	K2E

TENNET Taking power further

Blatt: 3 / 79