

# 380-kV-Leitung Ganderkesee - St. Hülfe Nr. 309

## Längenprofil

KP-Nr. 5.38 - KÜA Aldorf Nord

Kabeltyp: 2 x 2 x 3 x 2XS(FL)2Y 1 x 2500 RMS/250

LWL: PE-Leerrohr DN50 als Vorbereitung

### Legende:

Erdkabel		Wasser		Fm	
Bohrung		Abwasser		Hsp	
KÜA		Gas		Msp	
Kabelübergangsanlage		Öl		Nsp	

\* siehe Anlage 1 Seite 4 Erläuterungsbericht, Vorbemerkung

### Planfeststellungsunterlage

Aufgestellt  
Bayreuth, ..28.09.2011..

*V. Maunz* *V. Maunz*

Firma  
GA Hochspannung  
Leitungsbau GmbH

Maßstab:  
Länge 1 : 1000  
Höhe 1 : 500

Einheit:  
Meter

	Datum	Name
Bearb.	20.09.2011	Kühnemund
Gepr.	23.09.2011	Wesemann
Zustand		Gültig
Org.-Einheit	NAL	-




Satzungsgemäß ausgelegt in der Zeit  
vom .....  
bis .....

Zeit und Ort der Auslegung sind vor Auslegung ortsüblich bekannt gemacht worden

Gemeinde: .....

Dienstsiegel/Unterschrift .....

Planfeststellungsbehörde

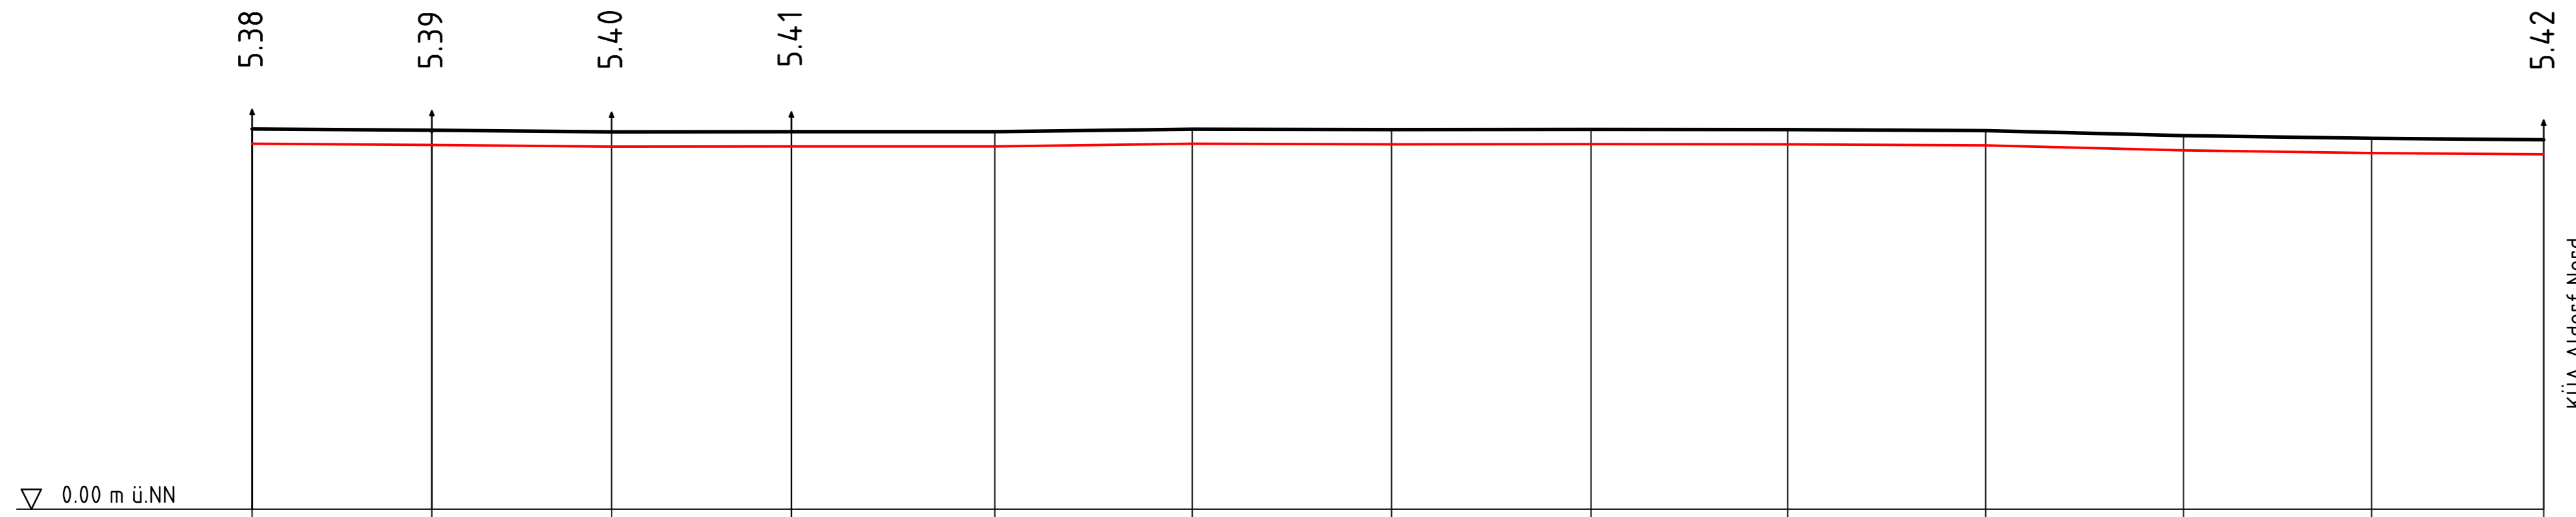

Station	1	2	3	4	5	6	7	8	9	10	11	12	13	14	15
Geländehöhe über NN	38.75	38.62	38.45	38.48	38.48	38.74	38.68	38.70	38.69	38.58	38.08	37.80	37.66		
Verlegungstiefe	1.5														
Tiefe Fremdleitung															
Durchmesser Fremdleitung															
Abstand zur Fremdleitung															
Bezeichnung Fremdleitung															
Nutzungsart	ACKER														
Verlegungsart	offen														

▽ 0.00 m ü.NN