


380-kV-Leitung Ganderkesee - St. Hülfe Nr. 309

Längenprofil

KP-Nr. 6.6 - KP-Nr. 6.9

Alternativplanung*

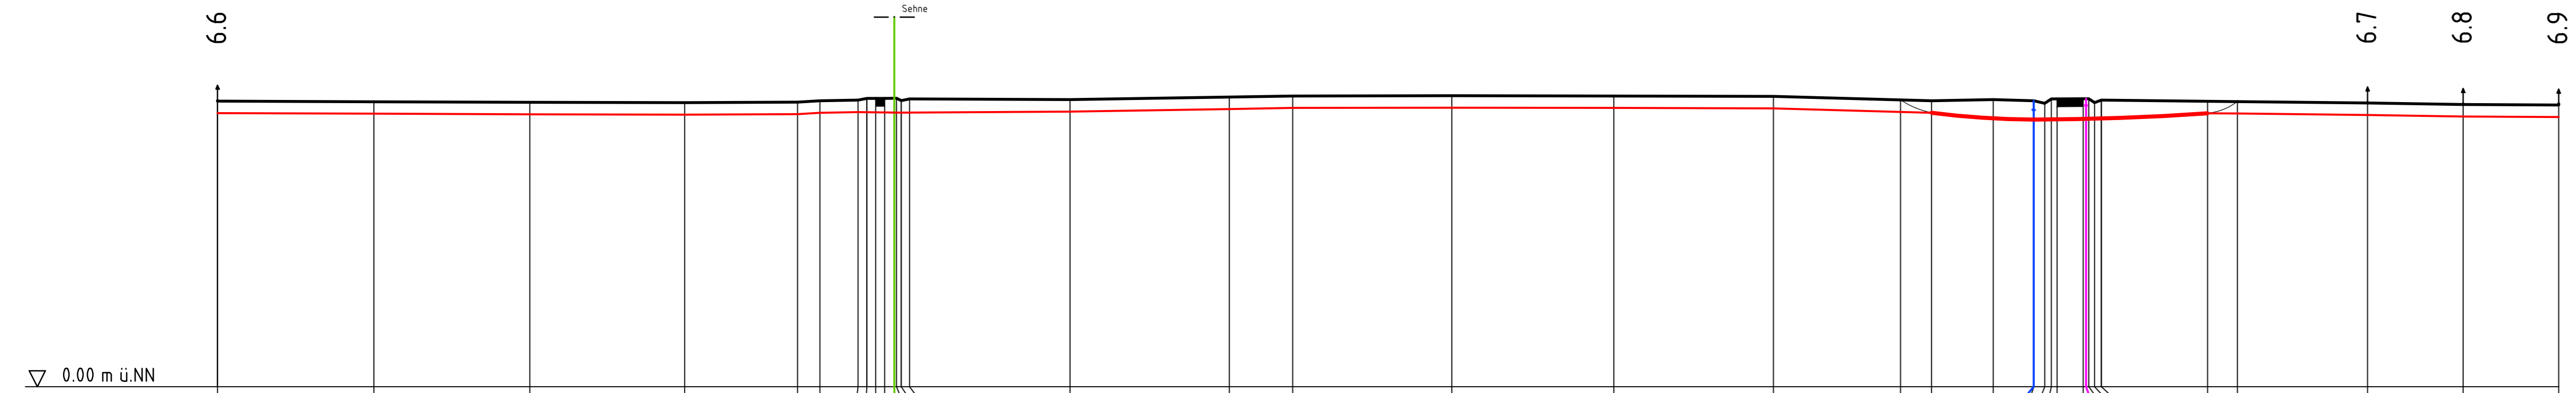

Station	Geländehöhe über NN	Verlegungstiefe	Tiefe Fremdleitung	Durchmesser Fremdleitung	Abstand zur Fremdleitung	Bezeichnung Fremdleitung	Nutzungsart	Verlegungsart
6.6	35.71	15					ACKER	offen
6.7	35.53	15					ACKER	offen
6.8	35.30	15					ACKER	offen
6.9	35.22	15					ACKER	offen

Kabeltyp: 2 x 2 x 3 x 2XS(FL)2Y 1 x 2500 RMS/250
 LWL: PE-Leerrohr DN50 als Vorbereitung

Legende:

- Erdkabel (Red line)
- Bohrung (Red line)
- KÜA (Red line)
- Wasser (Blue line)
- Abwasser (Orange line)
- Gas (Yellow line)
- Öl (Purple line)
- Fm (Pink line)
- Hsp (Green line)
- Msp (Light Green line)
- Nsp (Light Blue line)

Planfeststellungsunterlage

Aufgestellt Bayreuth, 28.09.2011

Firma: GA Hochspannung Leitungsbau GmbH
 Maßstab: Länge 1: 1000, Höhe 1: 500
 Einheit: Meter

Datum	Name
Bearb. 20.09.2011	Kühnemund
Gepr. 23.09.2011	Wesemann
Zustand	Gültig
Org.-Einheit NAL	-

Zust. Änderung Datum Name Blatt: 62 / 79

Tennet Taking power further

Satzungsgemäß ausgelegt in der Zeit vom ... bis ...
 Zeit und Ort der Auslegung sind vor Auslegung ortsüblich bekannt gemacht worden.
 Gemeinde: ...
 Dienstsigel/Unterschrift: ...
 Planfeststellungsbehörde: ...

* siehe Anlage 1 Seite 4 Erläuterungsbericht, Vorbemerkung