


380-kV-Leitung  
Ganderkesee - St. Hülfe  
Nr. 309

# Längenprofil

KP-Nr. 6.15 - KÜA Düste Süd

Altenerweiterungsplanung\*

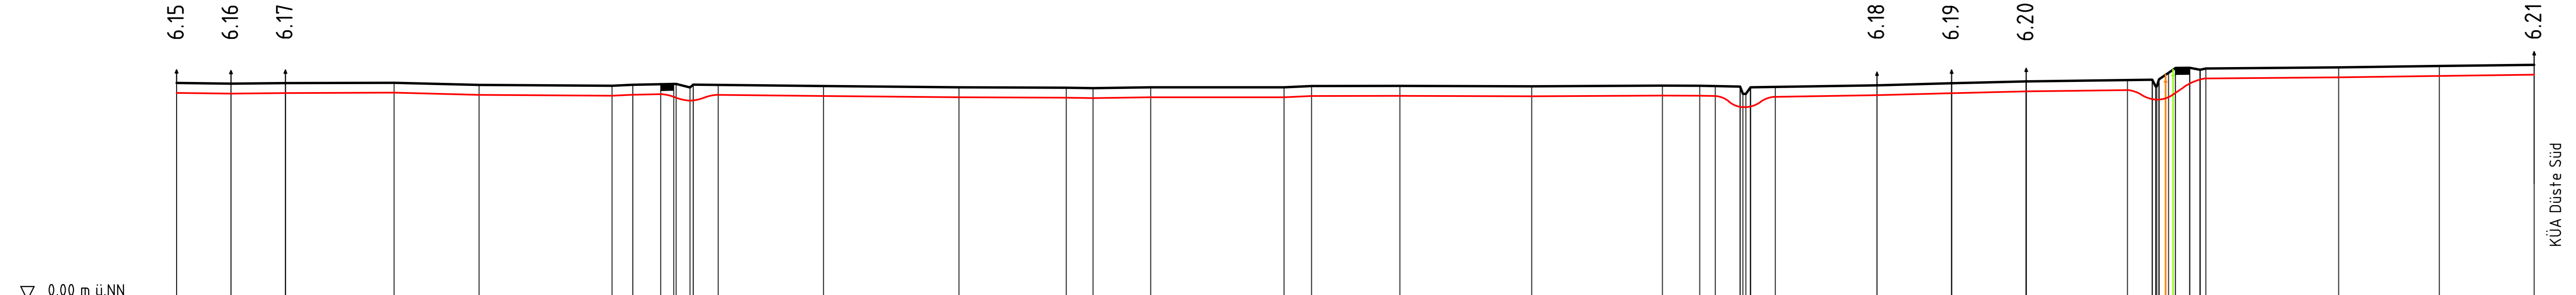

Station	6.15	6.16	6.17	6.18	6.19	6.20	6.21
Geländehöhe über NN	327.7	326.1	326.9	327.5	324.2	327.2	327.2
Station	2300.99	2317.32	2333.74	2366.56	2392.24	2435.54	2502.51
Verlegungstiefe	15	15	15	15	15	15	15
Tiefe Fremdleitung							
Durchmesser Fremdleitung							
Abstand zur Fremdleitung							
Bezeichnung Fremdleitung							
Nutzungsart	ACKER	ACKER	ACKER	ACKER	ACKER	ACKER	ACKER
Verlegungsart	offen	offen	offen	offen	offen	offen	offen

Kabeltyp: 2 x 2 x 3 x 2XS(FL)2Y 1 x 2500 RMS/250  
 LWL: PE-Leerrohr DN50 als Vorbereitung

**Legende:**

Erdkabel	<span style="color: red;">—</span>	Wasser	<span style="color: blue;">—</span>	Fm	<span style="color: magenta;">—</span>
Bohrung	<span style="color: red;">●</span>	Abwasser	<span style="color: orange;">—</span>	Hsp	<span style="color: green;">—</span>
KÜA	<span style="color: red;">▬</span>	Gas	<span style="color: purple;">—</span>	Msp	<span style="color: yellow;">—</span>
Kabelübergangsanlage	<span style="color: red;">┐</span>	Öl	<span style="color: cyan;">—</span>	Nsp	<span style="color: lightblue;">—</span>

\* siehe Anlage 1 Seite 4 Erläuterungsbericht, Vorbemerkung

Planfeststellungsunterlage			Satzungsgemäß ausgelegten in der Zeit vom ..... bis .....		
Aufgestellt Bayreuth,		28.09.2011	Zeit und Ort der Auslegung sind vor Auslegung ortsüblich bekannt gemacht worden		
<i>V. ...</i>		<i>i.V. ...</i>	Gemeinde: .....		
Firma <b>GA Hochspannung Leitungsbau GmbH</b>	Maßstab: Länge 1 : 1000 Höhe 1 : 500	Einheit: Meter	Diensstempel/Unterschrift .....		
			Planfeststellungsbehörde		
	Datum	Name	Zustimmende / ...		
			Bearb. 20.09.2011 Kühnemund		
			Gepr. 23.09.2011 Wesemann		
			Zustand Gültig		
			Org.-Einheit NAL -		
Zust.	Änderung	Datum	Name	Blatt:	64 / 79