


380-kV-Leitung Ganderkesee - St. Hülfe Nr. 309

Längenprofil

KP-Nr. 7.12 - KP-Nr. 7.14

Alternativplanung*

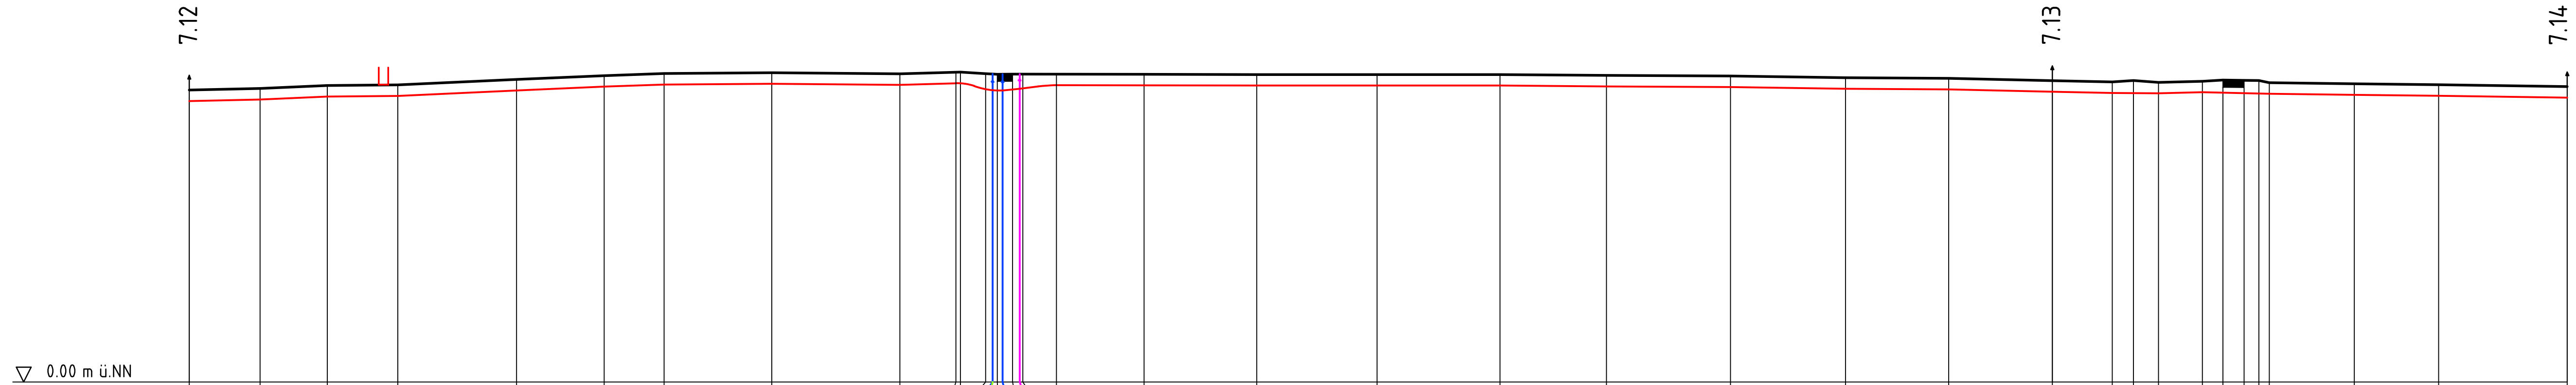

Station	Geländehöhe über NN	Verlegungstiefe	Tiefe Fremdleitung	Durchmesser Fremdleitung	Abstand zur Fremdleitung	Bezeichnung Fremdleitung	Nutzungsart	Verlegungsart
1759.39	39.67	15					ACKER	offen
1778.65	39.88							
1796.92	40.27							
1816.11	40.37							
1848.40	41.10							
1872.26	41.62							
1888.55	41.91							
1917.81	42.01							
1952.09	41.86	15						
1967.92	42.07	15	105	0.10	1.10	Wasserröhre (SW EVB Huntel et al)	RANDSTREIFEN	
1976.02	41.89	21	105	0.10	1.10	10-kV-Kabel (RWE)	ORTSSTRAßE	
1977.92	41.80	22	105	0.10	1.10	SW-Druckrohrleitung (Gde. Weitschen)	RANDSTREIFEN	
1980.64	41.80	22	105	0.10	1.10	Fm-Kabel (Deutsche Telekom)	ACKER	
1983.34	41.82	21	105	0.10	1.10			
1985.29	41.83	19	105	0.10	1.10			
1986.14	41.83	19	105	0.10	1.10			
1995.29	41.80	15						
2019.09	41.80	15						
2049.76	41.77							
2082.46	41.77							
2115.91	41.77							
2144.86	41.65							
2178.61	41.56							
2209.92	41.34							
2237.98	41.25							
2266.15	40.94							
2282.44	40.77	15						
2288.20	40.95	17						
2295.04	40.71	15						
2306.97	40.86	15						
2312.55	41.01	17						
2318.31	40.98	18						
2322.24	40.96	18						
2325.15	40.66	15						
2348.29	40.51							
2371.22	40.39							
2406.57	40.13							

Kabeltyp: 2 x 2 x 3 x 2XS(FL)2Y 1 x 2500 RMS/250
 LWL: PE-Leerrohr DN50 als Vorbereitung

Legende:

- Erdkabel (Red line)
- Bohrung (Red line)
- KÜA (Red line)
- Wasser (Blue line)
- Abwasser (Brown line)
- Gas (Orange line)
- Öl (Purple line)
- Fm (Pink line)
- Hsp (Green line)
- Msp (Light Green line)
- Nsp (Yellow line)

* siehe Anlage 1 Seite 4 Erläuterungsbericht, Vorbemerkung

Planfeststellungsunterlage		Satzungsgemäß ausgelegen in der Zeit vom bis																
Aufgestellt Bayreuth,28.09.2011..... <i>i.V. Klausur Bez.</i> <i>i.V. Klausur Bez.</i>		Zeit und Ort der Auslegung sind vor Auslegung ortsüblich bekannt gemacht worden Gemeinde:																
Firma GA Hochspannung Leitungsbau GmbH	Maßstab: Länge 1: 1000 Höhe 1: 500	Einheit: Meter	Dienstsiegel/Unterschrift															
<table border="1"> <thead> <tr> <th>Bearb.</th> <th>Datum</th> <th>Name</th> </tr> </thead> <tbody> <tr> <td>20.09.2011</td> <td></td> <td>Stöhr</td> </tr> <tr> <td>23.09.2011</td> <td></td> <td>Wesemann</td> </tr> <tr> <td>Zustand</td> <td></td> <td>Gültig</td> </tr> <tr> <td>Org.-Einheit NAL</td> <td></td> <td>-</td> </tr> </tbody> </table>		Bearb.	Datum	Name	20.09.2011		Stöhr	23.09.2011		Wesemann	Zustand		Gültig	Org.-Einheit NAL		-	Planfeststellungsbehörde	
Bearb.	Datum	Name																
20.09.2011		Stöhr																
23.09.2011		Wesemann																
Zustand		Gültig																
Org.-Einheit NAL		-																
Zust.	Änderung	Datum	Name															
Blatt: 74 / 79																		