


380-kV-Leitung Ganderkesee - St. Hülfe Nr. 309

Längenprofil

KP-Nr. 7.29 - KP-Nr. 7.33

Alternativplanung*

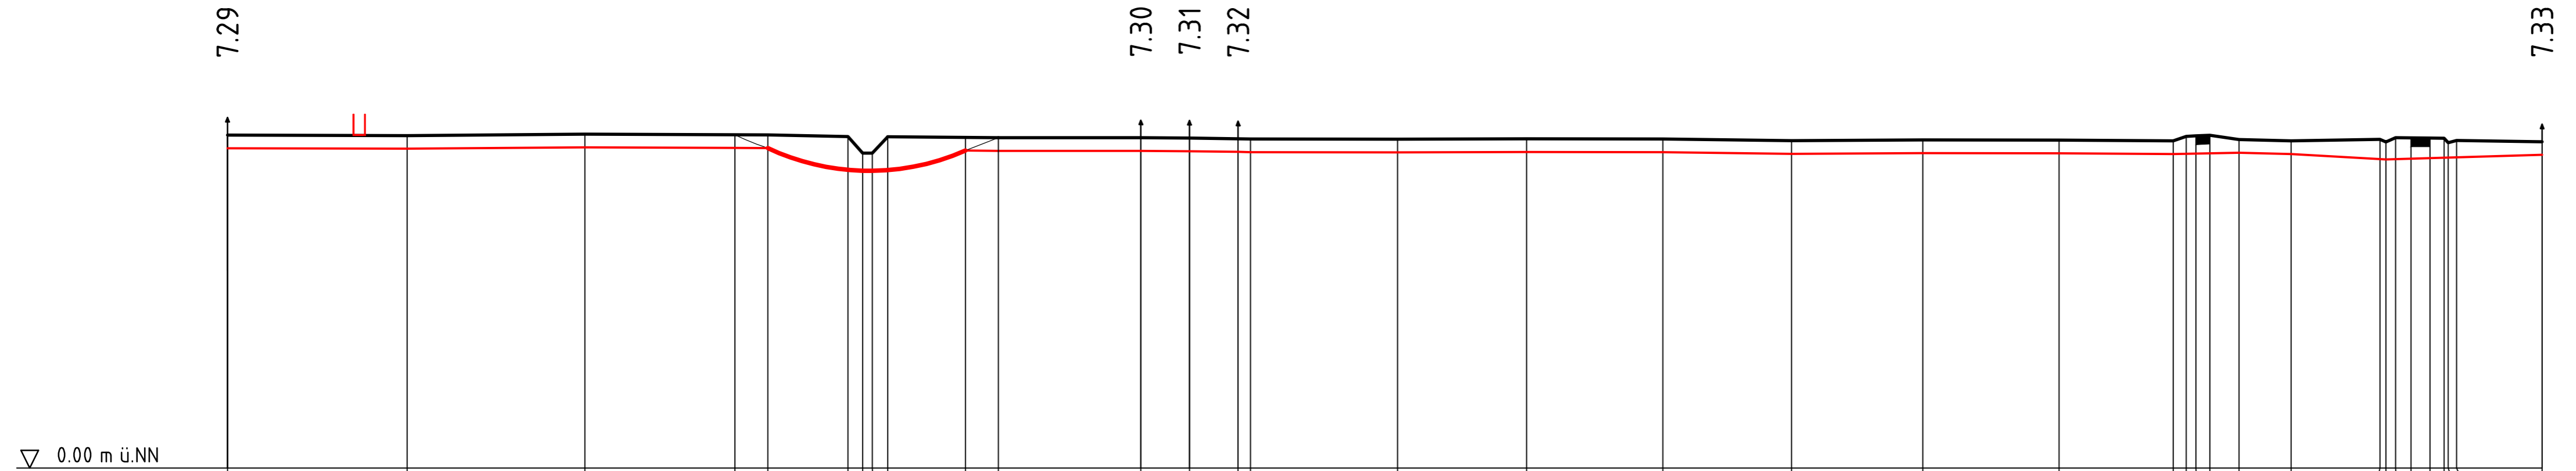

Station	Geländehöhe über NN	Verlegungstiefe	Tiefe Fremdleitung	Durchmesser Fremdleitung	Abstand zur Fremdleitung	Bezeichnung Fremdleitung	Nutzungsart	Verlegungsart
7.29	37.91	15					ACKER	offen
	37.85							Bohrung
	38.00							
	37.93	15						
	37.92	15						
	37.73	3.8					OEHLER GRABEN	
	37.84	4.0					ACKER	
	37.71	3.8						
	37.64	15						offen
	37.60	15						
	37.60							
	37.57							
	37.49							
	37.46							
	37.43							
	37.48							
	37.45							
	37.27							
	37.36							
	37.33	15						
	37.25	15					RANDSTREIFEN	
	37.86	2.1					WEG UMBEF.	
	37.88	2.1					BUISCHE	
	37.39	15					ACKER	
	37.24	15						
	37.42	2.3					GRABEN	
	37.60	2.5					RANDSTREIFEN	
	37.58	2.4					WEG BEF.	
	37.56	2.3					RANDSTREIFEN	
	37.54	2.2						
	37.30	2.0					WEIDE	
7.33	37.15	15						

Kabeltyp: 2 x 2 x 3 x 2XS(FL)2Y 1 x 2500 RMS/250
LWL: PE-Leerrohr DN50 als Vorbereitung

Legende:

Erdkabel		Wasser		Fm	
Bohrung		Abwasser		Hsp	
KÜA		Gas		Msp	
Kabelübergangsanlage		Öl		Nsp	

* siehe Anlage 1 Seite 4 Erläuterungsbericht, Vorbemerkung

Planfeststellungsunterlage		Satzungsgemäß ausgelegt in der Zeit vom bis	
Aufgestellt Bayreuth,28.09.2011..... <i>[Signature]</i>		Zeit und Ort der Auslegung sind vor Auslegung ortsüblich bekannt gemacht worden Gemeinde:	
Firma GA Hochspannung Leitungsbau GmbH	Maßstab: Länge 1 : 1000 Höhe 1 : 500	Einheit: Meter	Dienstsiegel/Unterschrift
	Datum	Name	Planfeststellungsbehörde
	Bearb. 20.09.2011	Stöhr	
	Gepr. 23.09.2011	Wesemann	
	Zustand	Gültig	
	Org.-Einheit NAL	-	
Zust.	Änderung	Datum	Name
			Blatt: 77 / 79