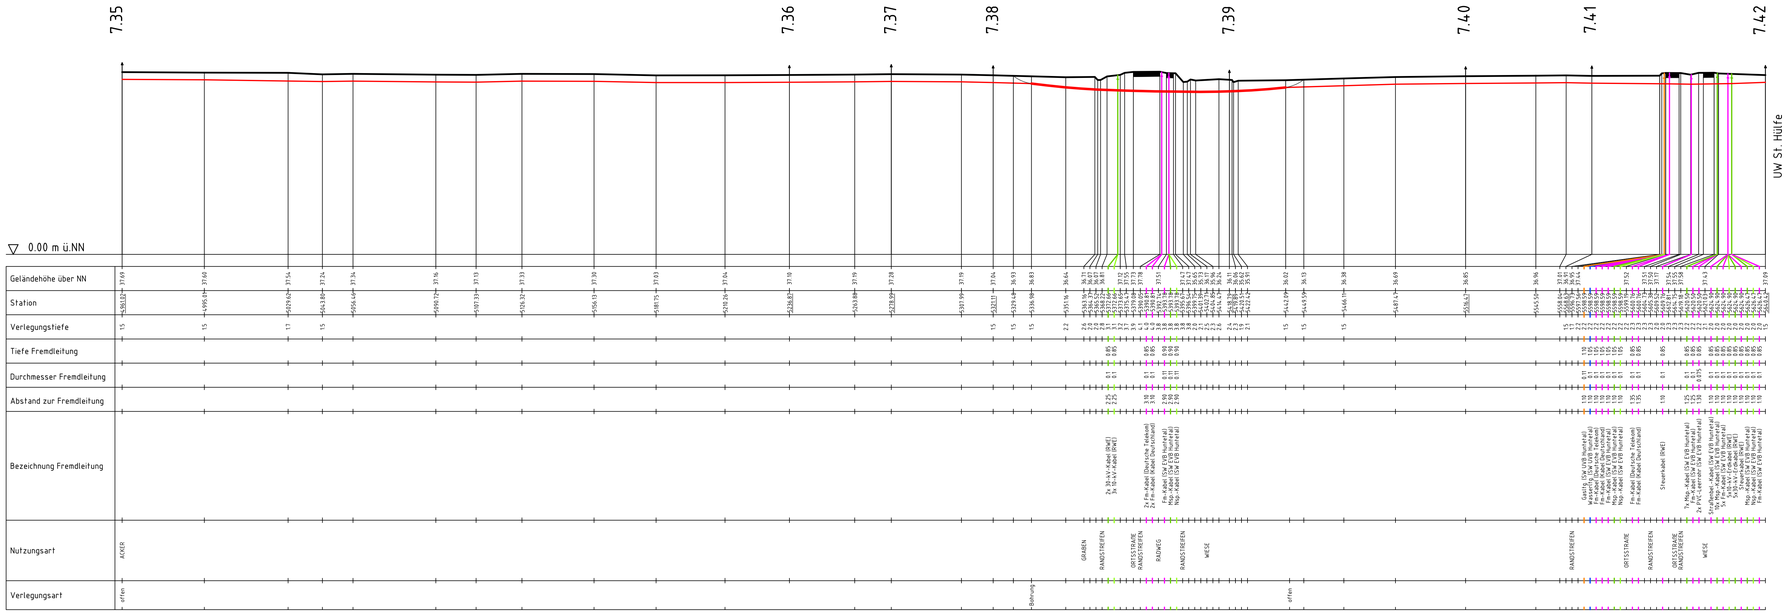

380-kV-Leitung Ganderkesee – St. Hülfe Nr. 309

Längenprofil

KP-Nr. 7.35 – UW St. Hülfe

Alternativplanung*

Kabeltyp: 2 x 2 x 3 x 2XS(FL)2Y 1 x 2500 RMS/250

LWL: PE-Leerrohr DN50 als Vorbereitung

Legende:

Erdkabel
Bohrung
KÜA Kabelübergangsanlage
Wasser
Abwasser
Gas
Öl
Fm
Hsp
Msp
Nsp

* siehe Anlage 1 Seite 4 Erläuterungsbericht, Vorbemerkung

Planfeststellungsunterlage

Aufgestellt
Bayreuth, 28.09.2011

Satzungsgemäß ausgelegen in der Zeit
vom
bis

Zeit und Ort der Auslegung sind vor Auslegung ortsüblich bekannt gemacht worden

Gemeinde:

Dienstsiegel/Unterschrift:

Planfeststellungsbehörde

Firma	Maßstab:	Einheit:
GA Hochspannung Leitungsbau GmbH	Länge 1 : 1000 Höhe 1 : 500	Meter

	Datum	Name
Bearb.	29.09.2011	Stöhr
Gepr.	29.09.2011	Wiesmann
Zustand		Gültig
Org.-Einheit NAL		-

Zust.	Änderung	Datum	Name

Blatt: 79 / 79