



Regelgrabenprofil 380-kV-Kabelgraben (2 Systeme mit je 2x3 Phasen parallel geschaltet)

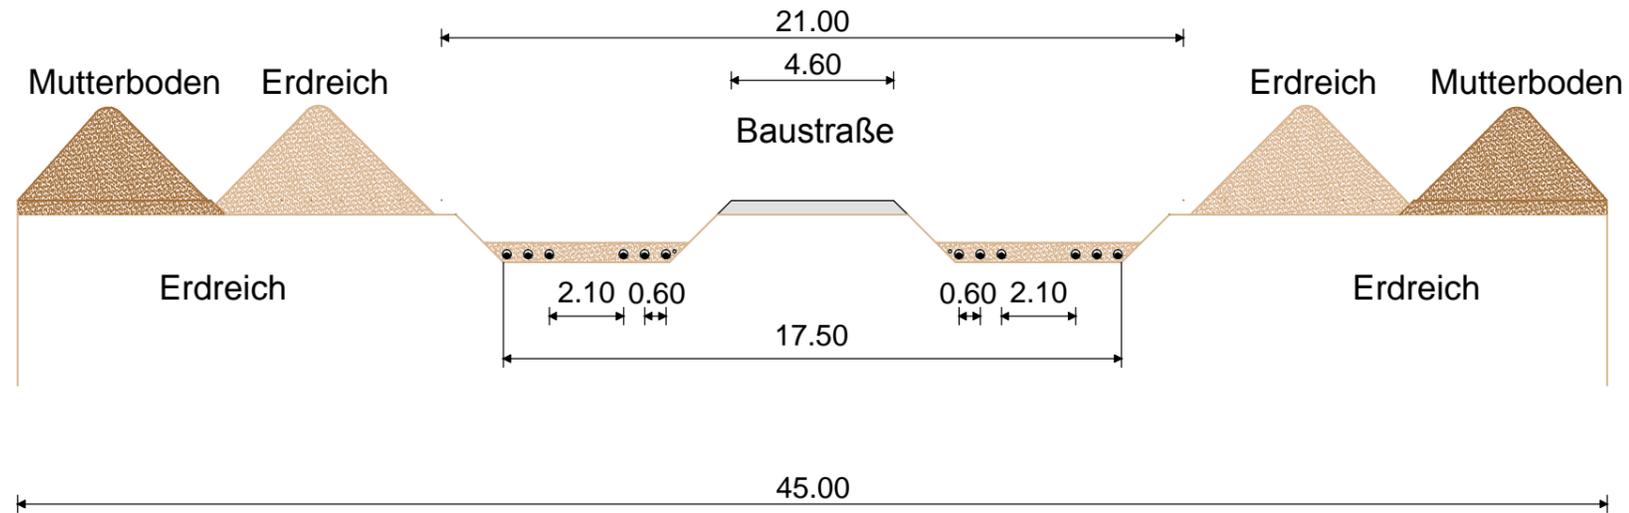

Schutzstreifenbreite: 21.00 m
gehölzfreier Bereich: 25.00 m
Arbeitsstreifenbreite: 45.00 m

[Alternativplanung \(s. Anlage 1 Seite 4 Erläuterungsbericht, Vorbemerkung\)](#)

Detailansicht Maßstab 1:100

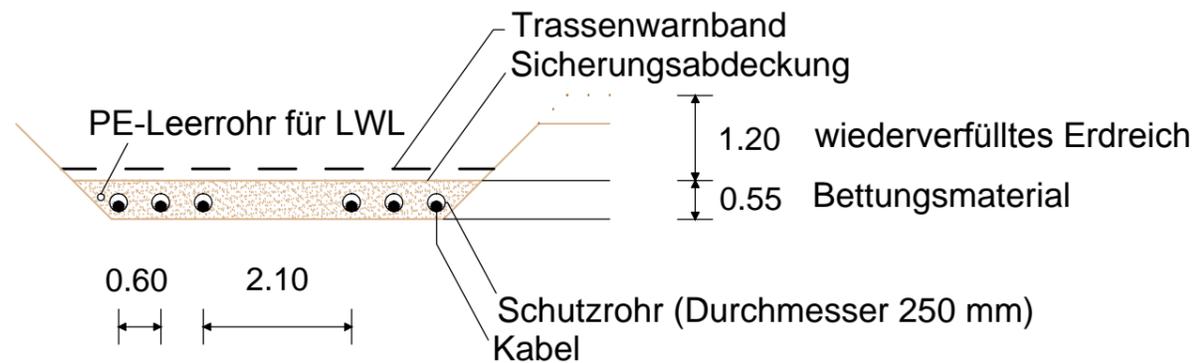

Planfeststellungsunterlage			
Aufgestellt Bayreuth,		...28.09.2011...	
<i>V. Maunzig</i>		<i>V. Schiffer</i>	
Firma	Maßstab:	Einheit:	
GA Hochspannung Leitungsbau GmbH	1:200	Meter	
	Datum	Name	
	Bearb. 24.09.2011	Kühnemund	
	Gepr. 25.09.2011	Wesemann	
	Zustand	Gültig	
	Org.-Einheit NAL	-	
			
Zust.	Änderung	Datum	Name
Blatt: 1 / 1			

Satzungsgemäß ausgelegt in der Zeit vom bis

Zeit und Ort der Auslegung sind vor Auslegung ortsüblich bekannt gemacht worden

Gemeinde:

Dienstsigel/Unterschrift

Planfeststellungsbehörde