

Legende


- Maßnahmenkennung (A = Ausgleich, E = Ersatz)**
- Maßnahmenkennung (Konflikt)**
- Maßnahmenbezeichnung**
- Pflanzung von Laubbäumen**
- Pflanzung von Hecken**
- Abbau einer Mittelspannungsleitung**
- Markierung des Erdseiles**
- Entwicklung von Laubwald**
- Entwicklung von Extensivgrünland**
- Entwicklung einer Brachfläche**
- Aufwertung eines Brutvogel-Lebensraums für Offenlandarten**
- Aufwertung eines Rastgebietes für Kraniche, Sing- und Zwergschwäne**
- Raum mit Maßnahmen zur Aufwertung des Landschaftsbildes**

- Maßnahme entfällt**
- Maßnahme entfällt**
- neue Maßnahme**
- neue Maßnahme**

geplante 380-kV-Leitung:

- Freileitungsabschnitt Mast mit Mastnummer
- Freileitungsabschnitt (Änderung Deckblatt)
- Kabelabschnitt mit Kabelpunktnummer
- Kabelabschnitt (Änderung Deckblatt)

Detailkarte (Unterlage 12.3.2 und 12.3.3) mit Blattnummer:
Trassenbereich/ außerhalb des Trassenbereiches

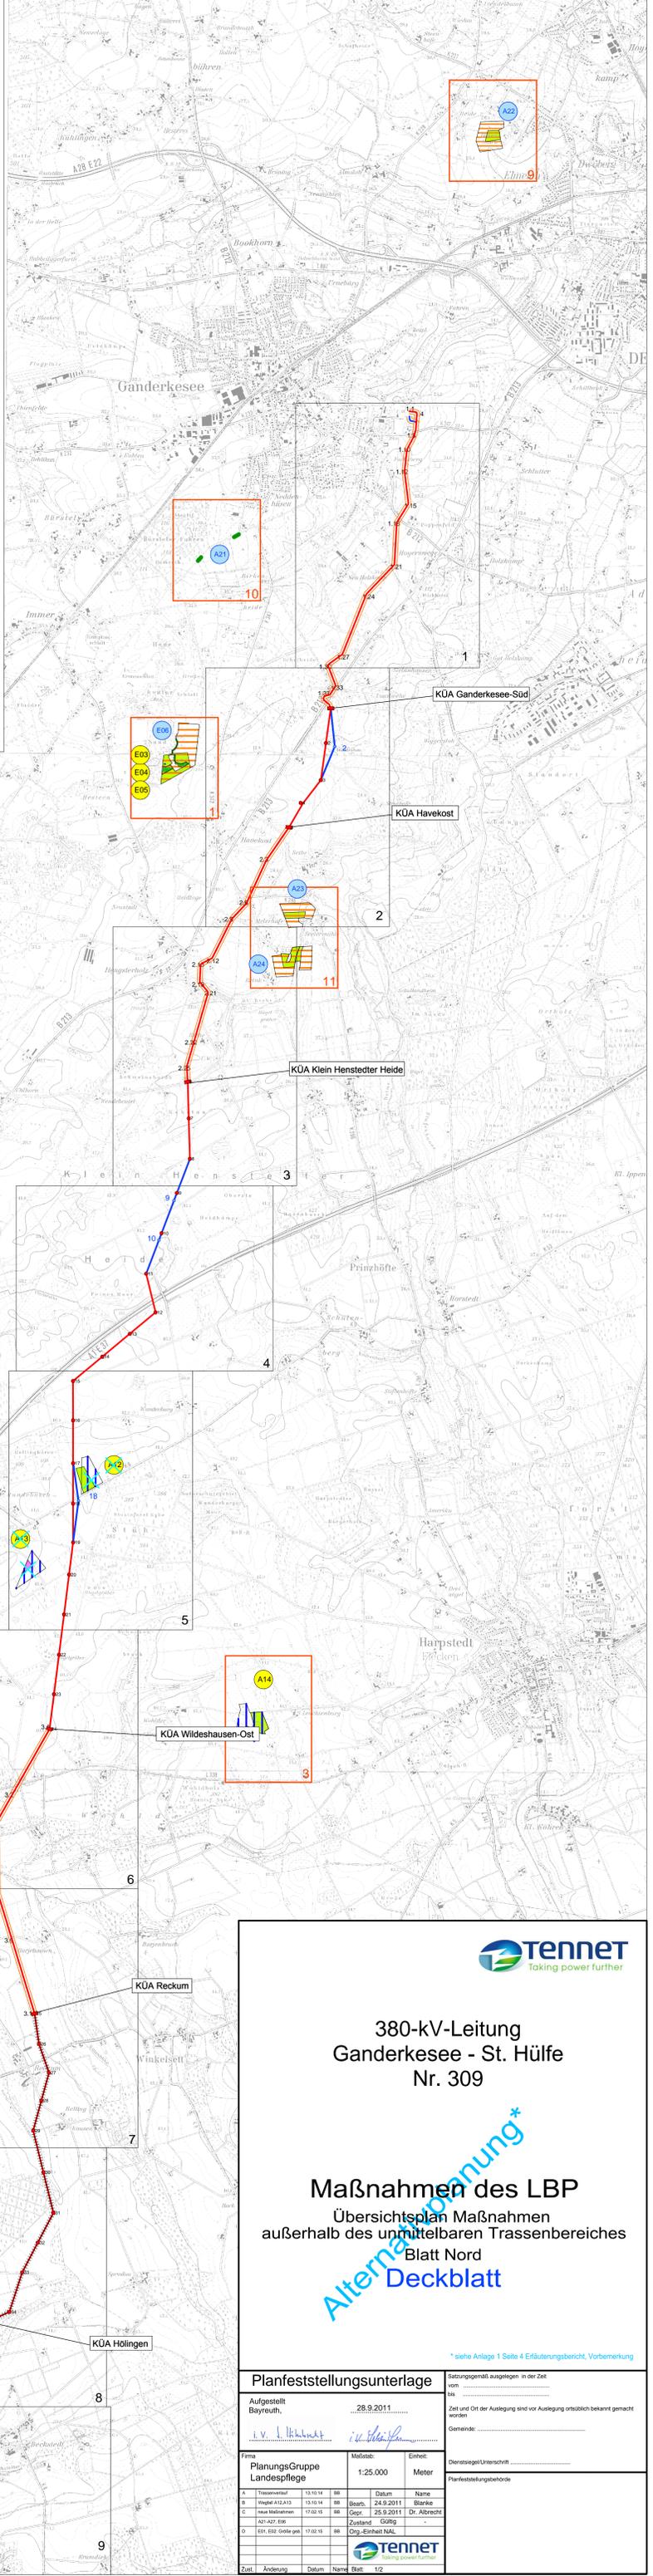

A02 (K1, KL) Pflanzung von Laubbäumen im Trassenumfeld	A25 (K7, KL) Extensivgrünland Entwicklung von Extensivgrünland mit Blänken zur Aufwertung eines Rastgebietes für Kranich, Sing- und Zwergschwan	A26 (K7, KL) Extensivgrünland Entwicklung von Extensivgrünland mit Blänken zur Aufwertung eines Rastgebietes für Kranich, Sing- und Zwergschwan
A06 (K1, K5, KL) Pflanzung von Laub- und Obstbäumen außerhalb des Trassenumfeldes	E01 (KW) Laubwaldentwicklung Entwicklung von Laubwald am Hüntetal	A27 (K6) Brachstreifen Entwicklung eines Brachstreifens zur Aufwertung eines Felderchen-Lebensraumes süd. Aschen
A09 (K3) Pflanzung von Hecken im Trassenumfeld	E02 (K4) Laubwaldentwicklung Entwicklung von Laubwald am Forst Markonah	
A08 (K6) Brachstreifen Entwicklung eines Brachstreifens zur Aufwertung eines Felderchen-Lebensraumes süd. Aschen	E03 (K4, KL) Eichen-Krattwald Umbau eines Nadelforstes in einen naturnahen Laubwald	
A10 (K2, K3) Pflanzung von Hecken außerhalb des Trassenumfeldes nördlich Wildeshausen	E04 (K4, KL) Eichen-Hudewald Entwicklung eines Nadelforstes zu einem naturnahen Laubwald mit Waldweide	
A12 (K6, KL) Extensivgrünland Entwicklung von Extensivgrünland mit Blänken zur Aufwertung eines Felderchen-Lebensraumes östl. Rundebusch	E05 (KL) Weidelandschaft Havekoster Sand Einschlag eines Kiefern-Bestandes; Entwicklung von Extensivgrünland und Anlegen einer Blänke	
A13 (K6) Brachfläche Entwicklung einer Brachfläche zur Aufwertung eines Felderchen-Lebensraumes süd. Rundebusch	E06 (K4, KL) Waldrandgestaltung Entwicklung eines naturnahen Waldrandes im Bereich eines Lärchenforstes am Havekoster Sand	
A11 (K4, K6, KL, KBV, KBU) Extensivgrünland und Auwald Entwicklung von Extensivgrünland und Auwald		
A14 (K6, KL) Extensivgrünland Entwicklung von Extensivgrünland mit Schilf zur Aufwertung eines Felderchen-Lebensraumes bei Leuchtenburg		
A15 (K7, KL, KBV, KBU) Extensivgrünland Entwicklung von Extensivgrünland mit Blänken zur Aufwertung eines Rastgebietes für Kranich, Sing- und Zwergschwan		
A16 (K7) Leitungsabbau Abbau von Mittelspannungsleitungen der EVB Hüntetal zur Aufwertung von Nahrungsgebieten für rastende Kraniche, Sing- u. Zwergschwäne		
A20 (K1, KL) Pflanzung von Laubbäumen außerhalb des Trassenumfeldes im Bereich Diepholzer Bruch		
A21 (K1) Pflanzung von Laubbäumen am Moorweg in Ganderkese		
A22 (K6, KL) Umwandlung einer Ackerfläche in Extensivgrünland zur Aufwertung eines Felderchenraumes mit Grabenerweiterung und Anlage eines Amphibientümpels bei Elmehof		
A23 (K6, KL) Grünlandextensivierung zur Aufwertung eines Felderchenraumes nördlich Meierhufe		
A24 (K6, KL) Grünlandextensivierung zur Aufwertung eines Felderchenraumes bei Meierhufe		


**380-kV-Leitung
Ganderkese - St. Hülfe
Nr. 309**

Maßnahmen des LBP
Übersichtsplan Maßnahmen
außerhalb des unmittelbaren Trassenbereiches
Blatt Nord
Deckblatt

* siehe Anlage 1 Seite 4 Erläuterungsbericht, Vorbemerkung



Planfeststellungsunterlagen		Satzungsgemäß ausliegen in der Zeit vom _____ bis _____																															
Aufgestellt Bayreuth, 28.9.2011		Zeit und Ort der Auslegung sind vor Auslegung ortsüblich bekannt gemacht worden																															
<i>Dr. Albrecht</i>		Gemeinde: _____																															
Form: Planungsgruppe Landespflege	Maßstab: 1:25.000	Einheit: Meter	Dienststelle/Unterschrift: _____																														
<table border="1"> <tr><th>A</th><th>Trassenverlauf</th><th>13.10.14</th><th>08</th><th></th><th></th></tr> <tr><th>B</th><th>Wahlpl. A12/A13</th><th>13.10.14</th><th>08</th><th>Beatr.</th><th>24.9.2011</th></tr> <tr><th>C</th><th>neue Maßnahmen</th><th>17.02.15</th><th>08</th><th>Geor.</th><th>25.9.2011</th></tr> <tr><th>D</th><th>A22-A27, E06</th><th></th><th></th><th>Zwölfand</th><th>Geor.</th></tr> <tr><th>E</th><th>E01, E02, Oeko-Plan</th><th>17.02.15</th><th>08</th><th>Org.-Einheit NAL</th><th></th></tr> </table>		A	Trassenverlauf	13.10.14	08			B	Wahlpl. A12/A13	13.10.14	08	Beatr.	24.9.2011	C	neue Maßnahmen	17.02.15	08	Geor.	25.9.2011	D	A22-A27, E06			Zwölfand	Geor.	E	E01, E02, Oeko-Plan	17.02.15	08	Org.-Einheit NAL		Planfeststellungsbezeichnung: _____	
A	Trassenverlauf	13.10.14	08																														
B	Wahlpl. A12/A13	13.10.14	08	Beatr.	24.9.2011																												
C	neue Maßnahmen	17.02.15	08	Geor.	25.9.2011																												
D	A22-A27, E06			Zwölfand	Geor.																												
E	E01, E02, Oeko-Plan	17.02.15	08	Org.-Einheit NAL																													
Zust.	Änderung	Datum	Name	Blatt	1/2																												

A02 (K1, KL)	A20 (K1, KL)	A26 (K7, KL)
Pflanzung von Laubbäumen im Trassenumfeld	Pflanzung von Laubbäumen außerhalb des Trassenumfeldes im Bereich Diapholzer Bruch	Extensivgrünland Entwicklung von Extensivgrünland mit Blänken zur Aufwertung eines Rastgebietes für Kranich, Sing- und Zwergschwan
A06 (K1, K5, KL)	A21 (K1)	A27 (K6)
Pflanzung von Laub- und Obstbäumen außerhalb des Trassenumfeldes	Pflanzung von Laubbäumen am Moorweg in Ganderkesee	Brachstreifen Entwicklung eines Brachstreifens zur Aufwertung eines Feldlerchen- Lebensraumes südlich Aschen
A09 (K3)	A22 (K6, KL)	
Pflanzung von Hecken im Trassenumfeld	Umwandlung einer Ackerfläche in Extensivgrünland zur Aufwertung eines Feldlerchenraumes mit Grabenerweiterung und Anlage eines Amphibientempels bei Elmehol	
A08 (K6)	A23 (K6, KL)	
Brachstreifen Entwicklung eines Brachstreifens zur Aufwertung eines Feldlerchen- Lebensraumes südlich Aschen	Grünlandextensivierung zur Aufwertung eines Feldlerchenraumes nördlich Meierhate	
A10 (K2, K3)	A24 (K6, KL)	
Pflanzung von Hecken außerhalb des Trassenumfeldes nördlich Wildeshäusen	Grünlandextensivierung zur Aufwertung eines Feldlerchenraumes bei Meierhate	
A12 (K6, KL)	A25 (K7, KL)	
Extensivgrünland Entwicklung von Extensivgrünland mit Blänken zur Aufwertung eines Feldlerchenlebensraumes östlich Rundebusch	Extensivgrünland Entwicklung von Extensivgrünland mit Blänken zur Aufwertung eines Rastgebietes für Kranich, Sing- und Zwergschwan	
A13 (K6)	E01 (KW)	
Brachfläche Entwicklung einer Brachfläche zur Aufwertung eines Feldlerchen- Lebensraumes südlich Rundebusch	Laubwaldentwicklung Entwicklung von Laubwald am Hunteetal	
A11 (K4, K6, KL, KBV, KBU)	E02 (K4)	
Extensivgrünland und Auwald Entwicklung von Extensivgrünland und Auwald	Laubwaldentwicklung Entwicklung von Laubwald am Forst Markonah	
A14 (K6, KL)	E03 (K4, KL)	
Extensivgrünland Entwicklung von Extensivgrünland mit Schlatt zur Aufwertung eines Feldlerchenlebensraumes bei Leuchtenburg	Eichen-Kratwald Umbau eines Nadelforstes in einen naturnahen Laubwald	
A15 (K7, KL, KBV, KBU)	E04 (K4, KL)	
Extensivgrünland Entwicklung von Extensivgrünland mit Blänken zur Aufwertung eines Rastgebietes für Kranich, Sing- und Zwergschwan	Eichen-Hudewald Entwicklung eines Nadelforstes zu einem naturnahen Laubwald mit Waldweide	
A16 (K7)	E05 (KL)	
Leitungsabbau Abbau von Mittelspannungsleitungen der EVN Hunteetal zur Aufwertung von Nahrungsgebieten für rastende Kraniche, Sing- u. Zwergschwäne	Weidelandschaft Havekoster Sand Einschlag eines Kiefernbestandes; Entwicklung von Extensivgrünland und Anlegen einer Blänke	
	E06 (K4, KL)	
	Waldrandgestaltung Entwicklung eines naturnahen Waldrandes im Bereich eines Lärchenforstes am Havekoster Sand	

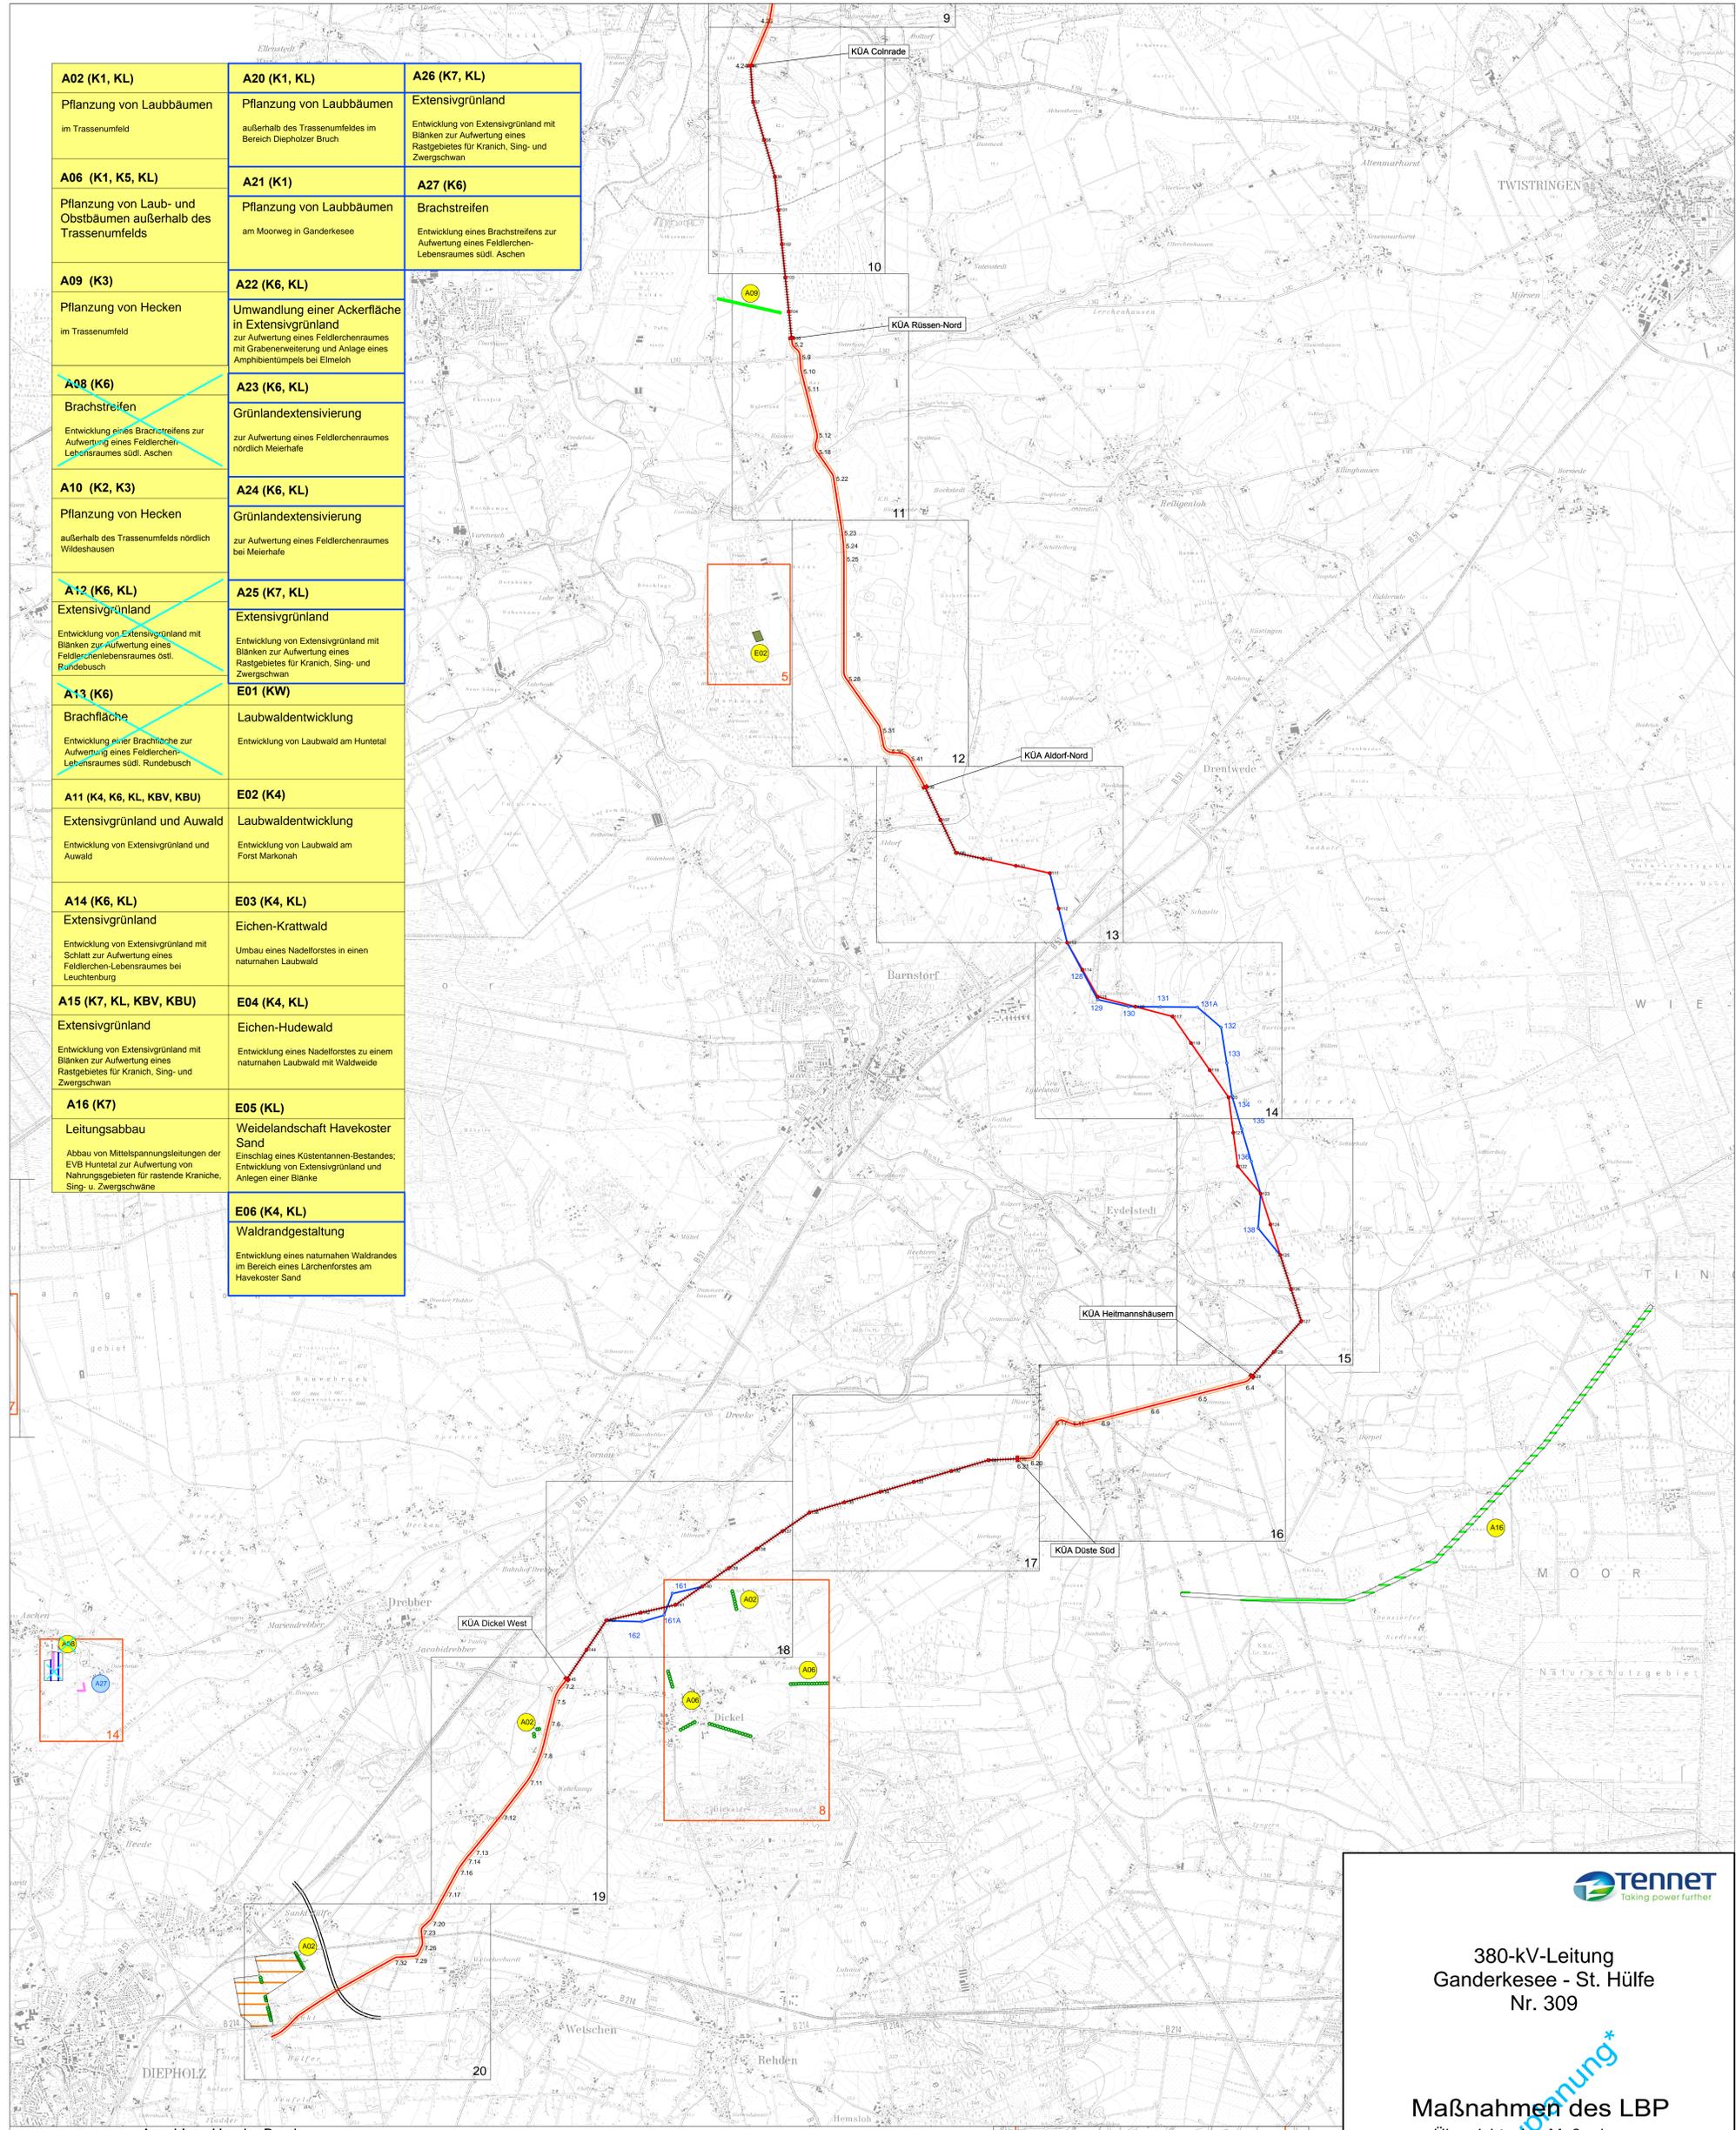

Anschluss Boller Moor

Anschluss Heeder Bruch

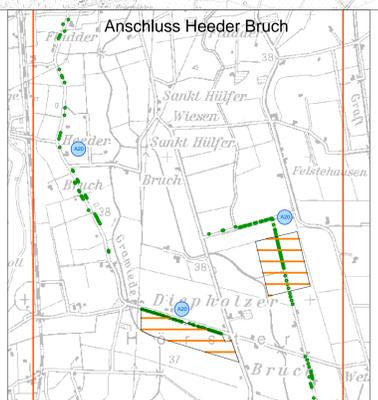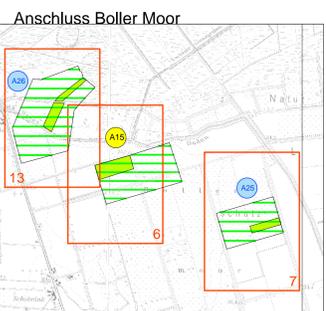

380-kV-Leitung
Ganderkesee - St. Hülfe
Nr. 309

Maßnahmen des LBP
Übersichtsplan Maßnahmen
außerhalb des unmittelbaren Trassenbereiches
Blatt Süd**
Deckblatt

Planfeststellungsunterlagen		Satzungsgemäß ausgelegten in der Zeit von ... bis ...	
Aufgestellt Bayreuth, 28.9.2011		Zeit und Ort der Auslegung sind vor Auslegung öffentlich bekannt gemacht worden.	
i.v. I. Hühner		Genehmigt	
Planungsgruppe Landespflege		Maßstab 1:25.000	Erweit. Meter
A	Trassenverlauf	13.10.14	09
B	Umgang mit Biotop	13.10.14	09
C	Umgang mit Naturdenkmal	11.02.15	09
D	Umgang mit Naturschutzgebiet	25.09.2011	09
E	Umgang mit FFH-Gebiet	25.09.2011	09
F	Umgang mit FFH-Gebiet	11.02.15	09
G	Umgang mit FFH-Gebiet	11.02.15	09
Zust. Änderung		Datum	Blatt
			2/2