

380-kV-Leitung Ganderkesee - St. Hülfe Nr. 309


Maßnahmen außerhalb des Trassenbereiches

Maßnahme E03, E04, E05, E06

Deckblatt

Alternativplanung*

* siehe Anlage 1 Seite 4 Erläuterungsbericht, Vorbemerkung

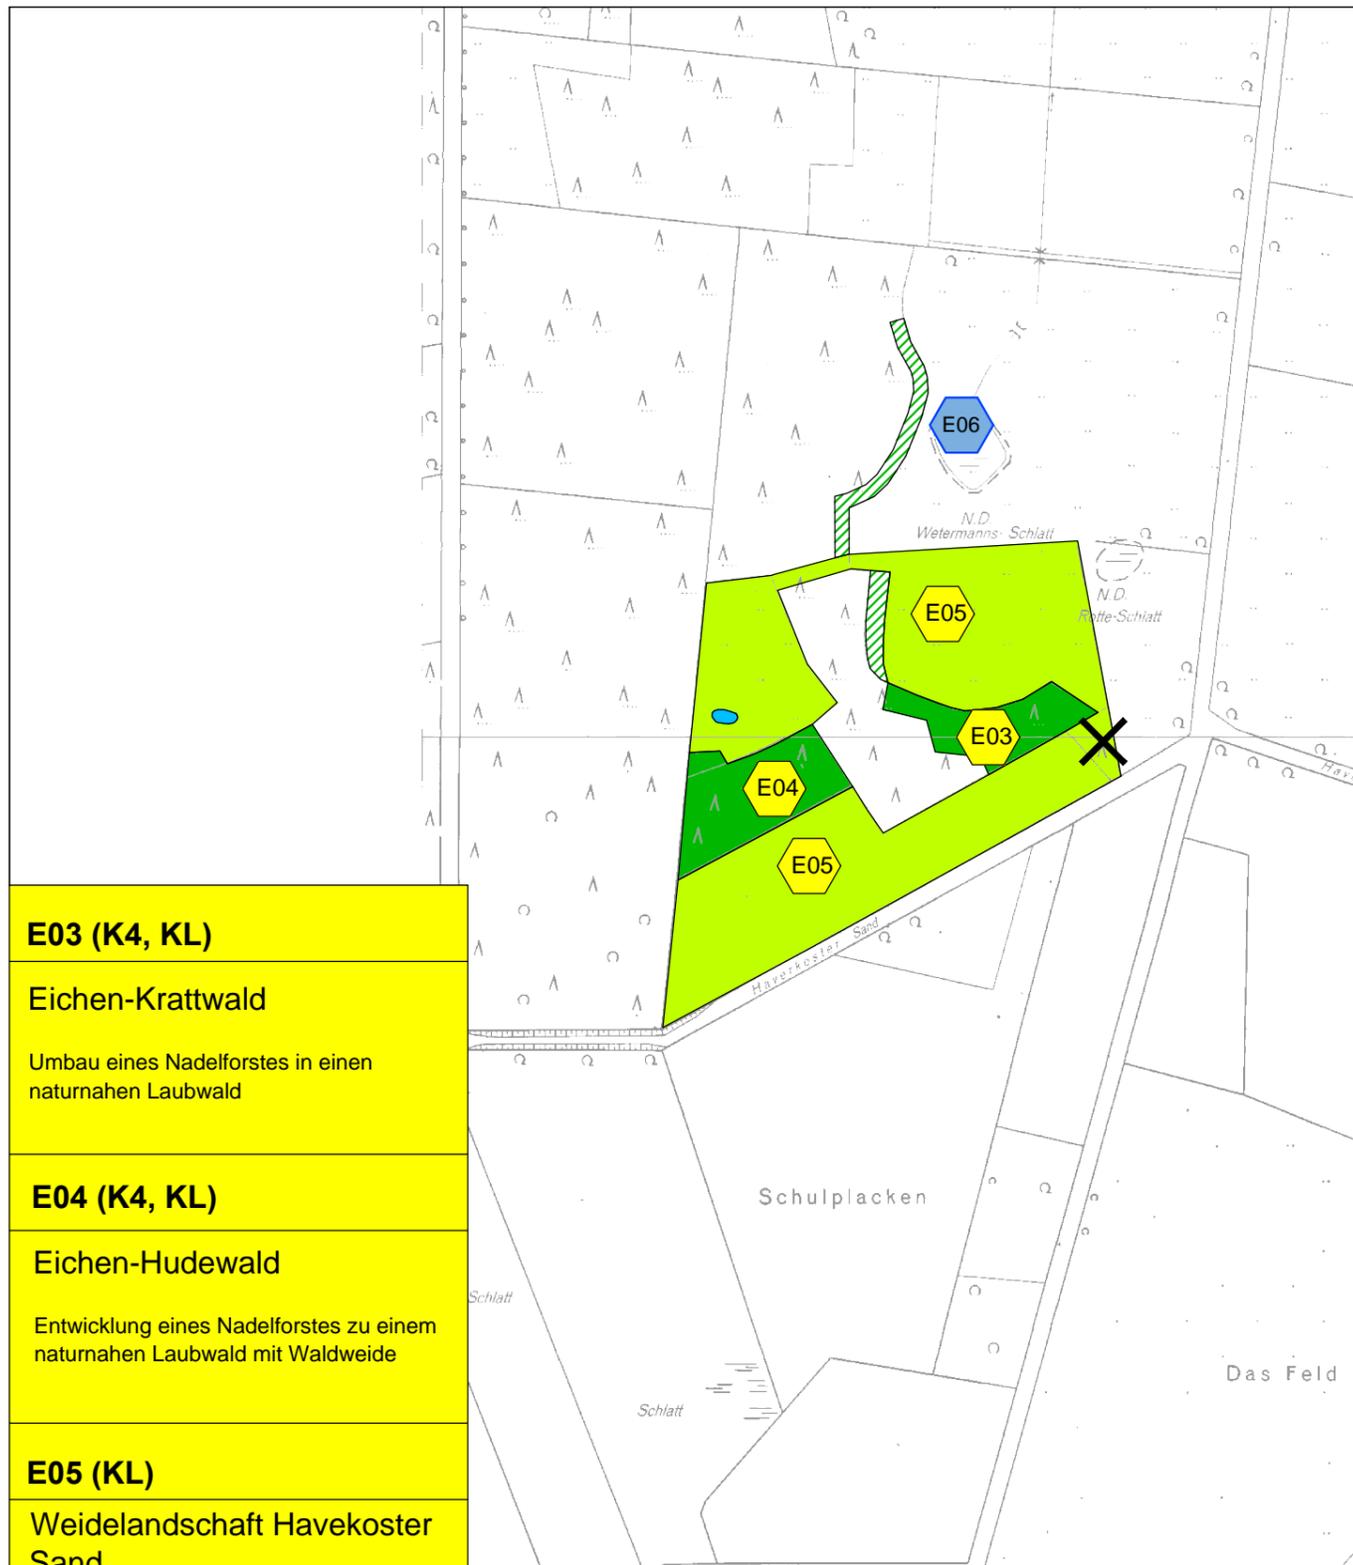

E03 (K4, KL)
Eichen-Krattwald Umbau eines Nadelforstes in einen naturnahen Laubwald
E04 (K4, KL)
Eichen-Hudewald Entwicklung eines Nadelforstes zu einem naturnahen Laubwald mit Waldweide
E05 (KL)
Weidelandschaft Haverkoster Sand Einschlag eines Küstentannen-Bestandes; Entwicklung von Extensivgrünland, Anlegen einer Blänke und eines Waldrandes
E06 (K4, KL)
Waldrandgestaltung Entwicklung eines naturnahen Waldrandes im Bereich eines Lärchenforstes am Haverkoster Sand

Maßnahmen

- extensives Grünland
- Anlage eines Eichen-Kratt-, bzw.Hudewald
- Abholzen eines Küstentannen-Bestandes
- Gestaltung eines Waldrandes

Planfeststellungsunterlage

Aufgestellt
Bayreuth, 28.09.2011
i. V. J. Kihlbrunn *i. V. Schöfer*

Satzungsgemäß ausgelegt in der Zeit
vom
bis

Zeit und Ort der Auslegung sind vor Auslegung ortsüblich bekannt gemacht worden


Gemeinde:

Firma: Planungsgruppe Landespflege
Maßstab: 1:5.000
Einheit: Meter

Dienstsiegel/Unterschrift

Planfeststellungsbehörde

A	BB	Datum	Name
E06 ergänzt	13.10.2014	24.9.2011	Blanke
		24.9.2011	Dr. Albrecht
		Zustand	Gültig
		Org.-Einheit NAL	-

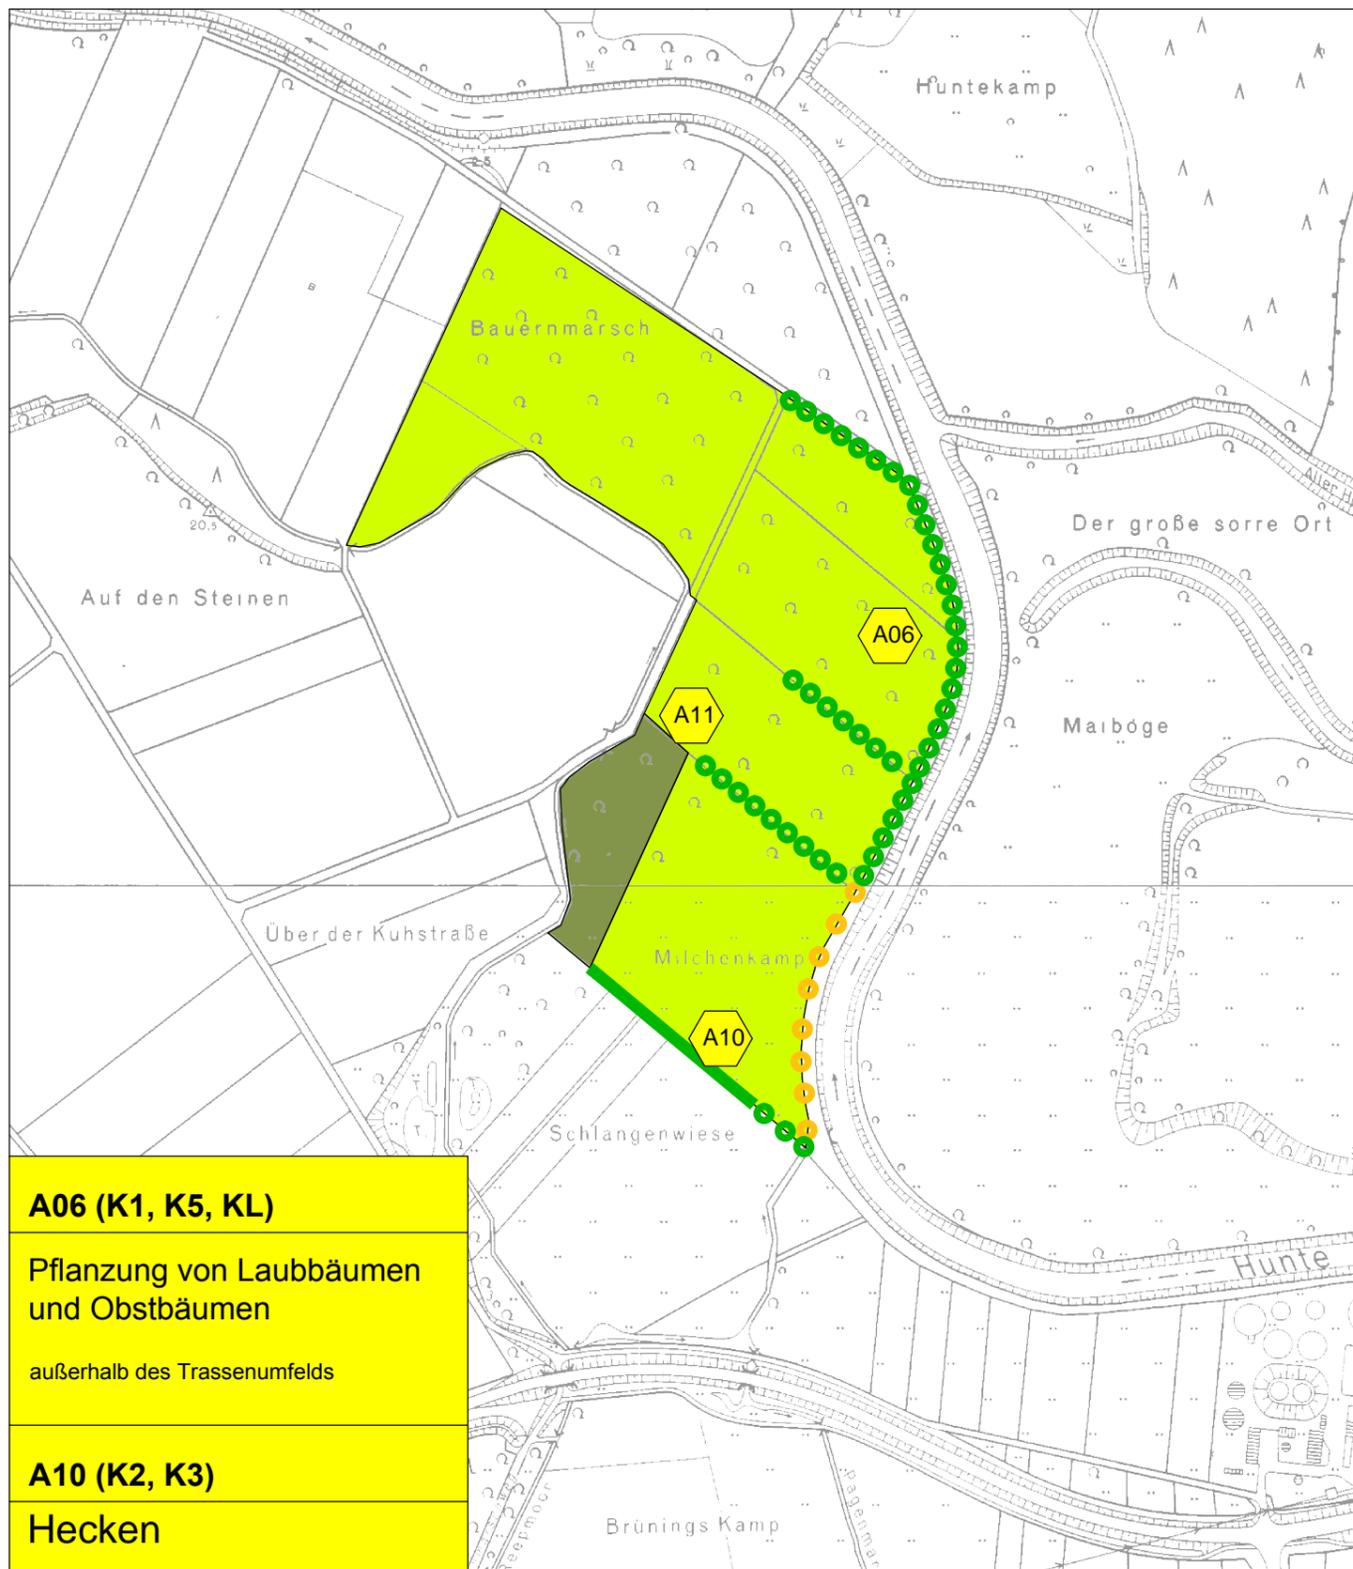

A06 (K1, K5, KL)

Pflanzung von Laubbäumen und Obstbäumen

außerhalb des Trassenumfelds

A10 (K2, K3)

Hecken

Pflanzung von Hecken außerhalb des Trassenumfelds

A11 (K4, K6, KL, KBV, KBU)

Extensivgrünland und Auwald

Entwicklung von Extensivgrünland und Auwald nördlich Wildeshausen

Maßnahmen

extensives Grünland

Anlage eines Auwaldes

Baumpflanzung

- Laubbaum

- Obstbaum

Anlage einer Hecke

**380-kV-Leitung
Ganderkesee - St. Hülfe
Nr. 309**

**Maßnahmen außerhalb
des Trassenbereiches**

Maßnahme A06, A10, A11

Alternativplanung*

* siehe Anlage 1 Seite 4 Erläuterungsbericht, Vorbemerkung

Planfeststellungsunterlage

Aufgestellt
Bayreuth, 28.09.2011

i.V. M. ... *i.V. ...*

Firma	Maßstab:	Einheit:
Planungsgruppe Landespflege	1:5.000	Meter
	Datum	Name
	Bearb. 24.9.2011	Blanke
	Gepr. 24.9.2011	Dr. Albrecht
	Zustand	Gültig
	Org.-Einheit NAL	-
Zust.	Änderung	Datum
		Name
Blatt: 2/14		

Satzungsgemäß ausgelegt in der Zeit
vom
bis

Zeit und Ort der Auslegung sind vor Auslegung ortsüblich bekannt gemacht worden

Gemeinde:

Dienstsiegel/Unterschrift

Planfeststellungsbehörde



380-kV-Leitung
Ganderkesee - St. Hülfe
Nr. 309

Maßnahmen außerhalb
des Trassenbereiches

Maßnahme A14

Alternativplanung*

* siehe Anlage 1 Seite 4 Erläuterungsbericht, Vorbemerkung

- Maßnahmen**
- Entwicklung von Extensivgrünland
 - Schlatt, zu sichern
 - Schlatt, zu entwickeln und zu vergrößern

Planfeststellungsunterlage

Aufgestellt
Bayreuth, 28.09.2011

i.V. Mauer Beg *i.V. Pfeifer*

Firma	Maßstab:	Einheit:		
PlanungsGruppe Landespflege	1 : 5.000	Meter		
	Datum	Name		
	Bearb. 24.9.2011	Blanke		
	Gepr. 24.9.2011	Dr. Albrecht		
	Zustand	Gültig		
	Org.-Einheit NAL	-		
Zust.	Änderung	Datum	Name	Blatt: 3/14

Satzungsgemäß ausgelegt in der Zeit
vom
bis

Zeit und Ort der Auslegung sind vor Auslegung ortsüblich bekannt gemacht worden

Gemeinde:

Dienstiegel/Unterschrift

Planfeststellungsbehörde



380-kV-Leitung
Ganderkesee - St. Hülfe
Nr. 309

Maßnahmen außerhalb
des Trassenbereiches

Maßnahme E01

Deckblatt

Alternativplanung*

* siehe Anlage 1 Seite 4 Erläuterungsbericht, Vorbemerkung

E01 (KW)

Laubwaldentwicklung

Entwicklung von Laubwald am Huntetal

Maßnahmen



Entwicklung von Laubwald

Planfeststellungsunterlage

Aufgestellt
Bayreuth, 28.09.2011

i. V. J. Albrecht *i. V. Albrecht*

Firma	Maßstab:	Einheit:				
PlanungsGruppe Landespflege	1 : 5.000	Meter				
A	E01: Größe geändert	13.10.2014	BB	Datum	Name	
				Bearb.	24.9.2011	Blanke
				Gepr.	24.9.2011	Dr. Albrecht
				Zustand		Gültig
				Org.-Einheit	NAL	-
Zust.	Änderung	Datum	Name	Blatt: 4/14		

Satzungsgemäß ausgelegt in der Zeit
vom
bis

Zeit und Ort der Auslegung sind vor Auslegung ortsüblich bekannt gemacht worden

Gemeinde:

Dienstiegel/Unterschrift

Planfeststellungsbehörde



380-kV-Leitung
Ganderkesee - St. Hülfe
Nr. 309

Maßnahmen außerhalb
des Trassenbereiches

Maßnahme E02

Deckblatt

Alternativplanung*

* siehe Anlage 1 Seite 4 Erläuterungsbericht, Vorbemerkung

E02 (K4)
Laubwaldentwicklung
Entwicklung von Laubwald am
Forst Makonah

Maßnahmen
■ Entwicklung von Laubwald

Planfeststellungsunterlage

Aufgestellt
Bayreuth, 28.09.2011
i.v. J. Albrecht i.v. [Signature]

Firma	Maßstab:	Einheit:
PlanungsGruppe Landespflege	1 : 5.000	Meter
A	E02: Größe geänd. 10.2.2015	BB
	Bearb.	Datum
	24.9.2011	Blanke
	Gepr.	24.9.2011
	Dr. Albrecht	
	Zustand	Gültig
	Org.-Einheit NAL	-
Zust.	Änderung	Datum
	Name	Blatt: 5/14

Satzungsgemäß ausgelegt in der Zeit
vom
bis
Zeit und Ort der Auslegung sind vor Auslegung ortsüblich bekannt gemacht worden
Gemeinde:
Dienstsiegel/Unterschrift

Planfeststellungsbehörde

A25 (K7, KL)

Extensivgrünland

Entwicklung von Extensivgrünland mit Blänken zur Aufwertung eines Rastgebietes für Kranich, Sing- u. Zwergschwan



380-kV-Leitung Ganderkesee - St. Hülfe Nr. 309

Maßnahmen außerhalb des Trassenbereiches

Maßnahme A25

Deckblatt

Alternativplanung*

* siehe Anlage 1 Seite 4 Erläuterungsbericht, Vorbemerkung

Maßnahmen



Entwicklung von Extensivgrünland



Anlage von Kleingewässern

Planfeststellungsunterlage

Aufgestellt
Bayreuth, 28.09.2011

i. V. J. Albrecht i. V. Albrecht

Firma	Maßstab:	Einheit:
PlanungsGruppe Landespflege	1 : 5.000	Meter
A	A25 neu	13.10.2014
		BB
		Datum
		Name
		Bearb.
		24.9.2011
		Blanke
		Gepr.
		24.9.2011
		Dr. Albrecht
		Zustand
		Gültig
		Org.-Einheit NAL
		-
Zust.	Änderung	Datum
		Name
		Blatt: 7/14


Satzungsgemäß ausgelegt in der Zeit
vom
bis

Zeit und Ort der Auslegung sind vor Auslegung ortsüblich bekannt gemacht worden

Gemeinde:

Dienstsigel/Unterschrift

Planfeststellungsbehörde

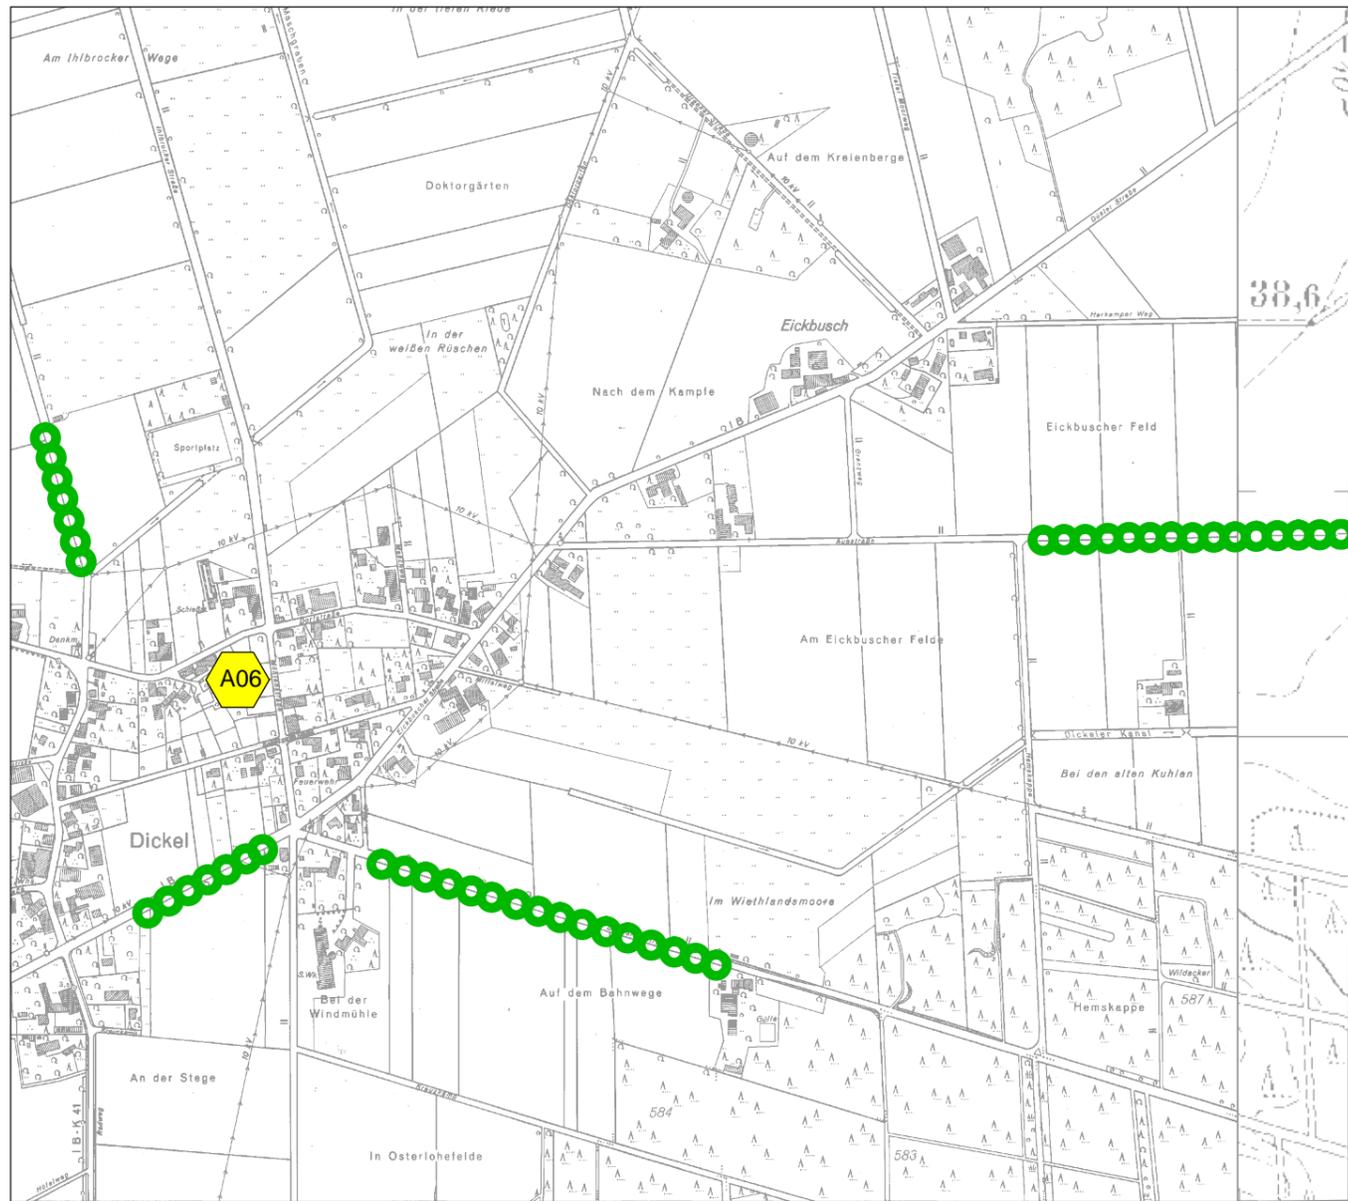

380-kV-Leitung
Ganderkesee - St. Hülfe
Nr. 309

Maßnahmen außerhalb
des Trassenbereiches
Maßnahme A06

Alternativplanung*


A06 (K1, K5, KL)

Pflanzung von Laubbäumen
randlich der Ortslage von Dickel

- Maßnahmen**
- Pflanzung eines Laubbaumes

* siehe Anlage 1 Seite 4 Erläuterungsbericht, Vorbemerkung

Planfeststellungsunterlage				Satzungsgemäß ausgelegt in der Zeit vom bis	
Aufgestellt Bayreuth,		28.09.2011.....		Zeit und Ort der Auslegung sind vor Auslegung ortsüblich bekannt gemacht worden	
<i>i.V. Mauer Beg</i>		<i>i.V. Pfeiffer</i>		Gemeinde:	
Firma PlanungsGruppe Landespflege	Maßstab: 1 : 10.000	Einheit: Meter		Dienstsiegel/Unterschrift	
		Datum	Name		Planfeststellungsbehörde
		Bearb. 24.9.2011	Blanke		
		Gepr. 24.9.2011	Dr. Albrecht		
		Zustand	Gültig		
		Org.-Einheit NAL	-		
Zust.	Änderung	Datum	Name	Blatt: 8/14	

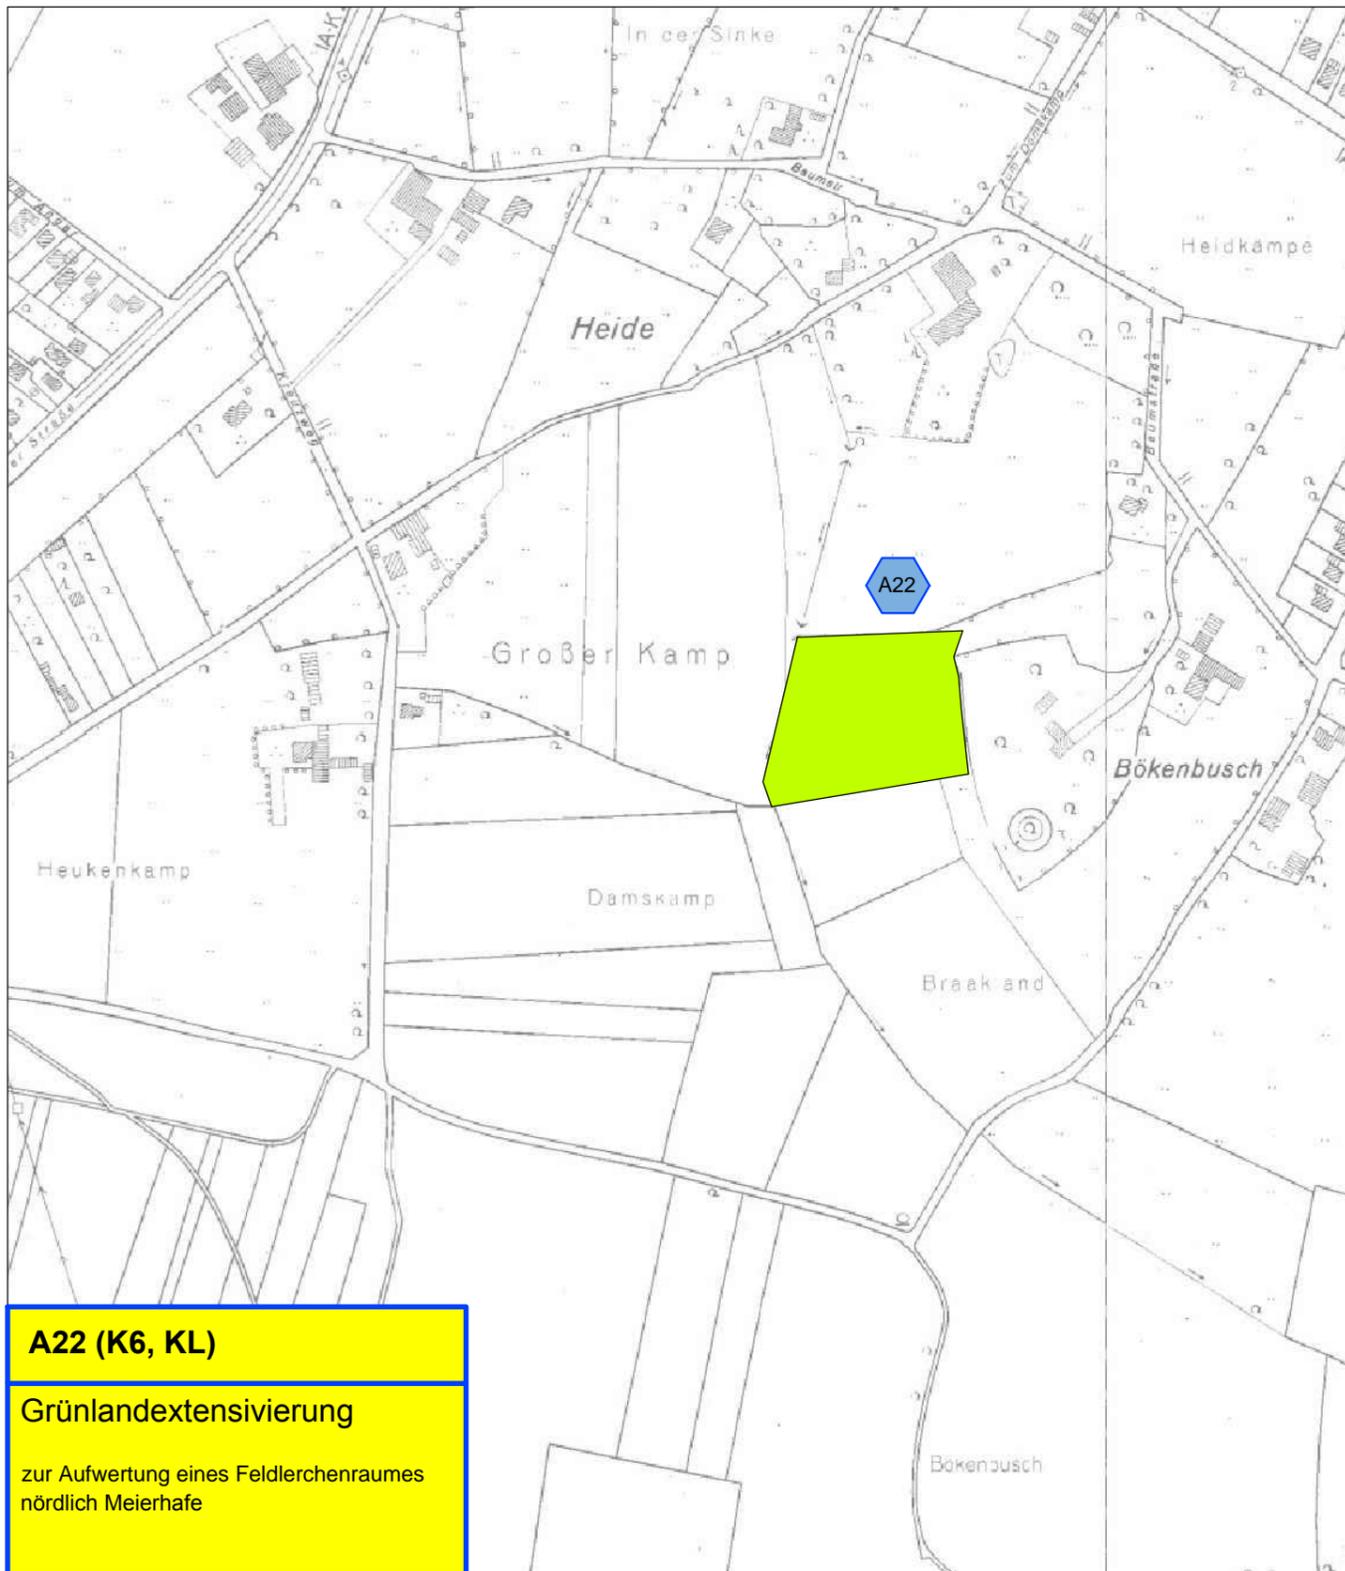

A22 (K6, KL)
Grünlandextensivierung
 zur Aufwertung eines Felderchenraumes
 nördlich Meierhufe

Maßnahmen
 Entwicklung von Extensivgrünland

**380-kV-Leitung
 Ganderkesee - St. Hülfe
 Nr. 309**

**Maßnahmen außerhalb
 des Trassenbereiches**

Maßnahme A22

Deckblatt

*Alternativplanung**

* siehe Anlage 1 Seite 4 Erläuterungsbericht, Vorbemerkung

Planfeststellungsunterlage				Satzungsgemäß ausgelegt in der Zeit vom bis		
Aufgestellt Bayreuth,		28.09.2011		Zeit und Ort der Auslegung sind vor Auslegung ortsüblich bekannt gemacht worden		
i. V. J. Albrecht		i. V. [Signature]		Gemeinde:		
Firma PlanungsGruppe Landespflege		Maßstab: 1 : 5.000	Einheit: Meter	Dienstiegel/Unterschrift		
A	A22 neu	13.10.2014	BB	Datum	Name	
				Bearb.	24.9.2011	Blanke
				Gepr.	24.9.2011	Dr. Albrecht
				Zustand	Gültig	
				Org.-Einheit NAL	-	
Zust.	Änderung	Datum	Name	Blatt: 9/14		
				Planfeststellungsbehörde		



380-kV-Leitung
Ganderkesee - St. Hülfe
Nr. 309

Maßnahmen außerhalb
des Trassenbereiches

Maßnahme A21

Deckblatt

Alternativplanung*

A21 (K1)

Pflanzung von Laubbäumen

am Moorweg in Ganderkesee

Maßnahmen



Pflanzung eines Laubbaumes

* siehe Anlage 1 Seite 4 Erläuterungsbericht, Vorbemerkung

Planfeststellungsunterlage

Aufgestellt
Bayreuth, 28.09.2011

i. V. J. Hübner i. V. M. Müller

Firma	Maßstab:	Einheit:				
PlanungsGruppe Landespflege	1 : 5.000	Meter				
A	A21 neu	13.10.2014	BB	Datum	Name	
				Bearb.	24.9.2011	Blanke
				Gepr.	24.9.2011	Dr. Albrecht
				Zustand		Gültig
				Org.-Einheit	NAL	-
Zust.	Änderung	Datum	Name	Blatt:	10/14	

Satzungsgemäß ausgelegt in der Zeit
vom
bis

Zeit und Ort der Auslegung sind vor Auslegung ortsüblich bekannt gemacht worden

Gemeinde:

Dienstiegel/Unterschrift

Planfeststellungsbehörde



380-kV-Leitung Ganderkese - St. Hülfe Nr. 309

Maßnahmen außerhalb des Trassenbereiches

Maßnahmen A23 und A24

Deckblatt

Alternativplanung*

* siehe Anlage 1 Seite 4 Erläuterungsbericht, Vorbemerkung

Planfeststellungsunterlage

Aufgestellt
Bayreuth, 28.09.2011
i.v. J. Albrecht *i.v. [Signature]*

Satzungsgemäß ausgelegt in der Zeit
vom
bis

Zeit und Ort der Auslegung sind vor Auslegung ortsüblich bekannt gemacht worden

Gemeinde:

Firma
PlanungsGruppe
Landespflege

Maßstab:
1 : 5.000

Einheit:
Meter

Dienstiegel/Unterschrift

Planfeststellungsbehörde

A	A23 neu	13.10.2014	BB	Datum	Name
B	A24 neu	13.10.2014	BB	Bearb. 24.9.2011	Blanke
				Gepr. 24.9.2011	Dr. Albrecht
				Zustand	Gültig
				Org.-Einheit NAL	-

Maßnahmen



Entwicklung von Extensivgrünland




Kleingewässer (Bestand)

A26 (K7, KL)

Extensivgrünland

Entwicklung von Extensivgrünland mit Blänken zur Aufwertung eines Rastgebietes für Kranich, Sing- u. Zwergschwan

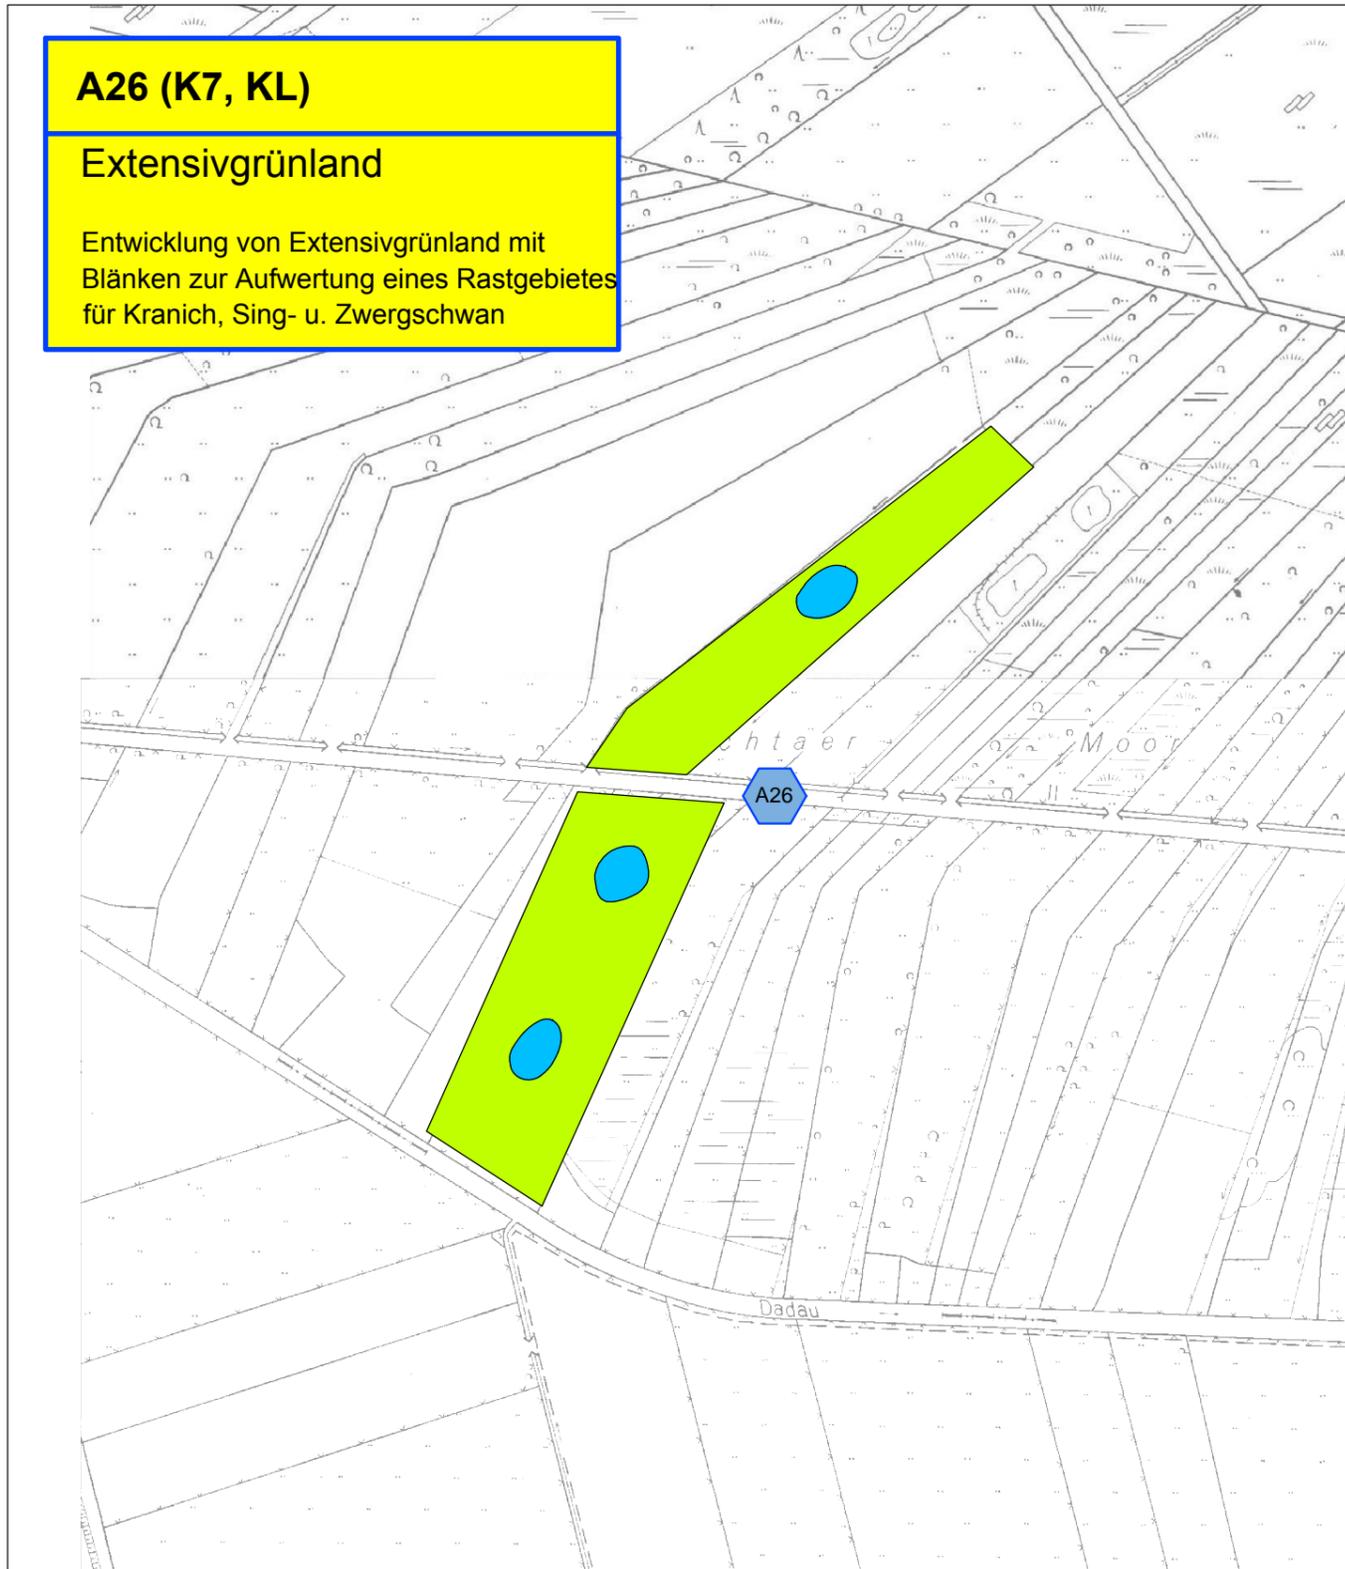

Maßnahmen



Entwicklung von Extensivgrünland



Anlage von Kleingewässern

**380-kV-Leitung
Ganderkesee - St. Hülfe
Nr. 309**

**Maßnahmen außerhalb
des Trassenbereiches**

Maßnahme A26

Deckblatt

Alternativplanung*

* siehe Anlage 1 Seite 4 Erläuterungsbericht, Vorbemerkung

Planfeststellungsunterlage

Aufgestellt
Bayreuth, 28.09.2011

i. V. J. Albrecht *i. V. Albrecht*

Firma PlanungsGruppe Landespflege		Maßstab: 1 : 5.000	Einheit: Meter
A	A26 neu	10.2.2015	BB
		Datum	Name
		Bearb.	24.9.2011
		Gepr.	24.9.2011
		Zustand	Gültig
		Org.-Einheit NAL	-
Zust.	Änderung	Datum	Name
Blatt: 13/14			


Satzungsgemäß ausgelegt in der Zeit
vom
bis

Zeit und Ort der Auslegung sind vor Auslegung ortsüblich bekannt gemacht worden

Gemeinde:

Dienstiegel/Unterschrift

Planfeststellungsbehörde

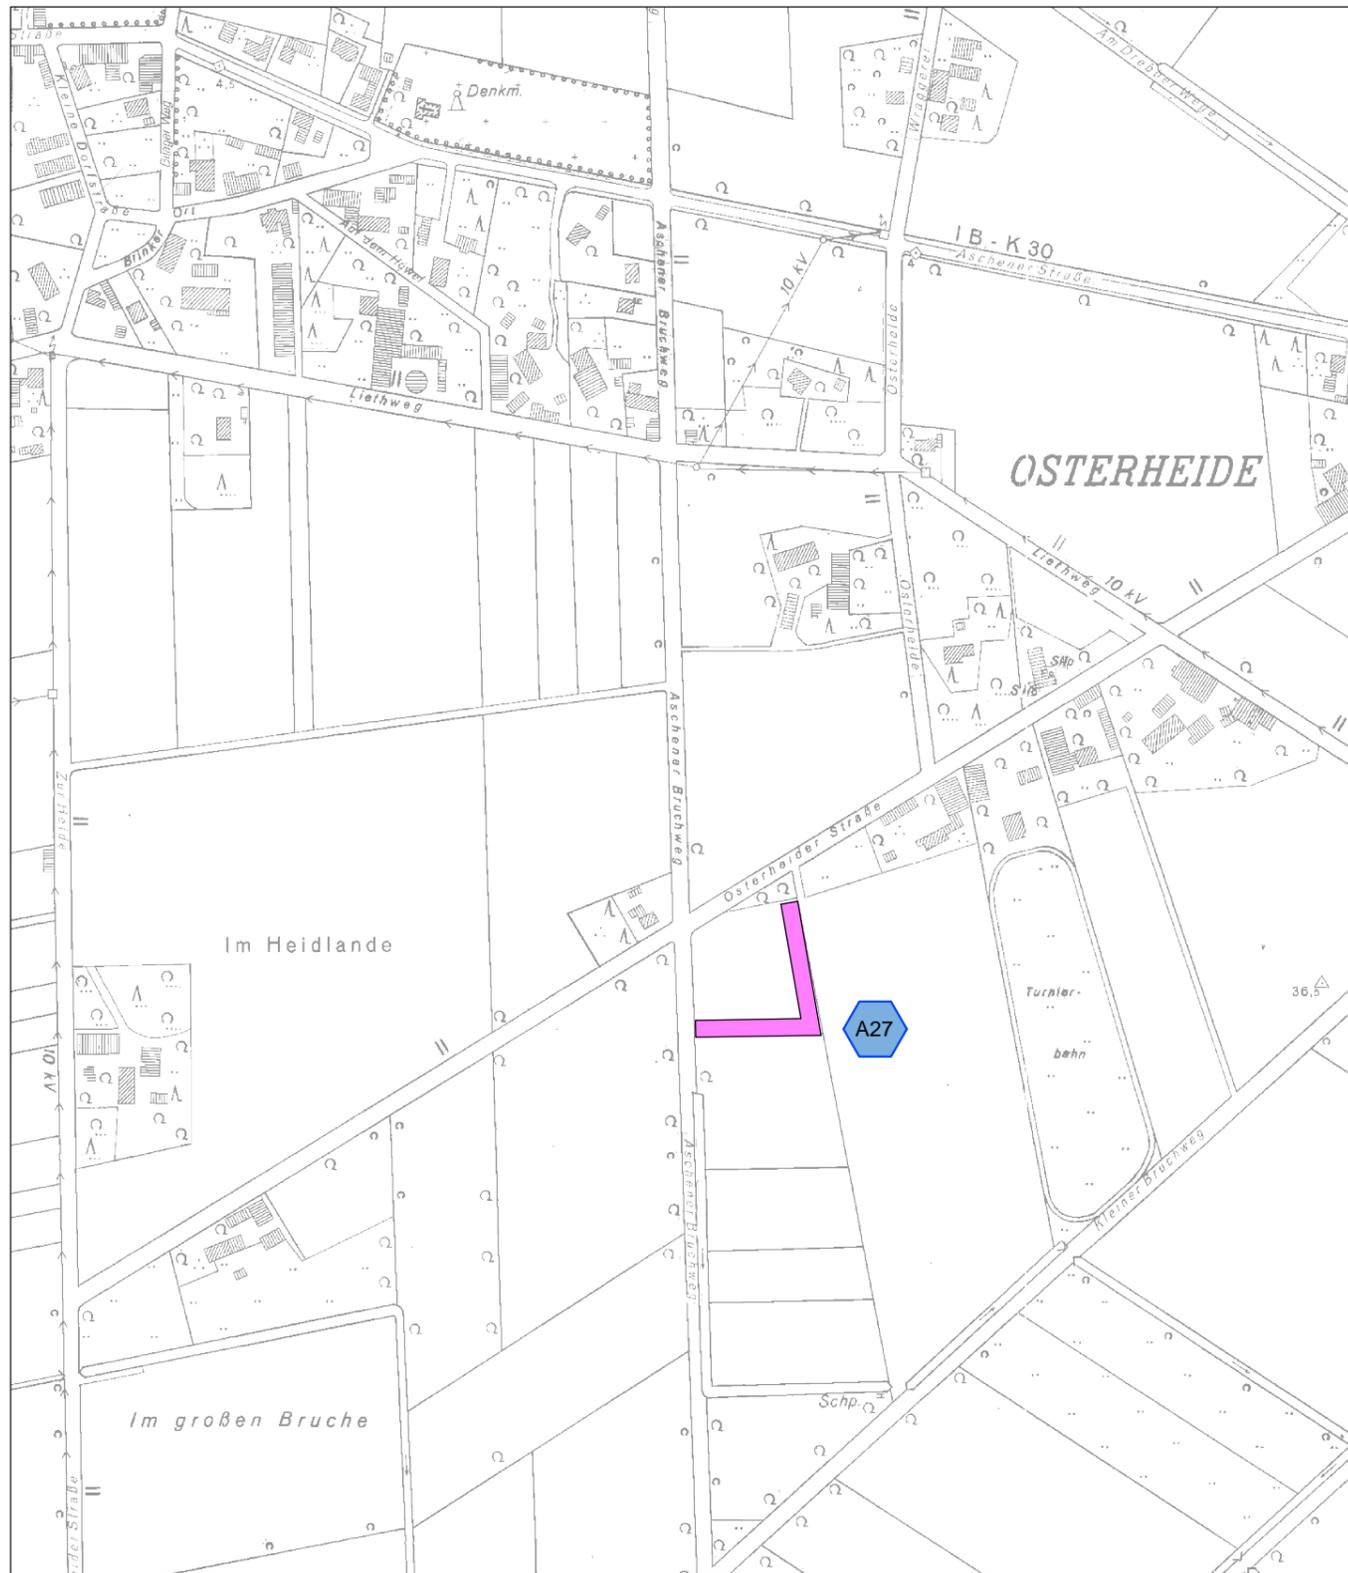

380-kV-Leitung Ganderkese - St. Hülfe Nr. 309

Maßnahmen außerhalb des Trassenbereiches

Maßnahme A27

Deckblatt

Alternativplanung*

* siehe Anlage 1 Seite 4 Erläuterungsbericht, Vorbemerkung

Planfeststellungsunterlage

Aufgestellt
Bayreuth, 28.09.2011

i. v. J. Albrecht i. v. [Signature]

Satzungsgemäß ausgelegt in der Zeit
vom
bis
Zeit und Ort der Auslegung sind vor Auslegung ortsüblich bekannt gemacht worden
Gemeinde:
Dienstsiegel/Unterschrift

Firma	PlanungsGruppe Landespflege	Maßstab:	1 : 5.000	Einheit:	Meter	
A	A27 neu	10.5.2015	BB	Datum	Name	
				Bearb.	24.9.2011	Blanke
				Gepr.	24.9.2011	Dr. Albrecht
				Zustand		Gültig
				Org.-Einheit	NAL	-
Zust.	Änderung	Datum	Name	Blatt:	14/14	

Planfeststellungsbehörde

A27 (K6)

Brachstreifen

Entwicklung eines Brachstreifens zur Aufwertung eines Felderchenlebensraumes südlich Aschen

Maßnahmen

Entwicklung eines Brachstreifens