


Anschluss Ausschnitt 1 2

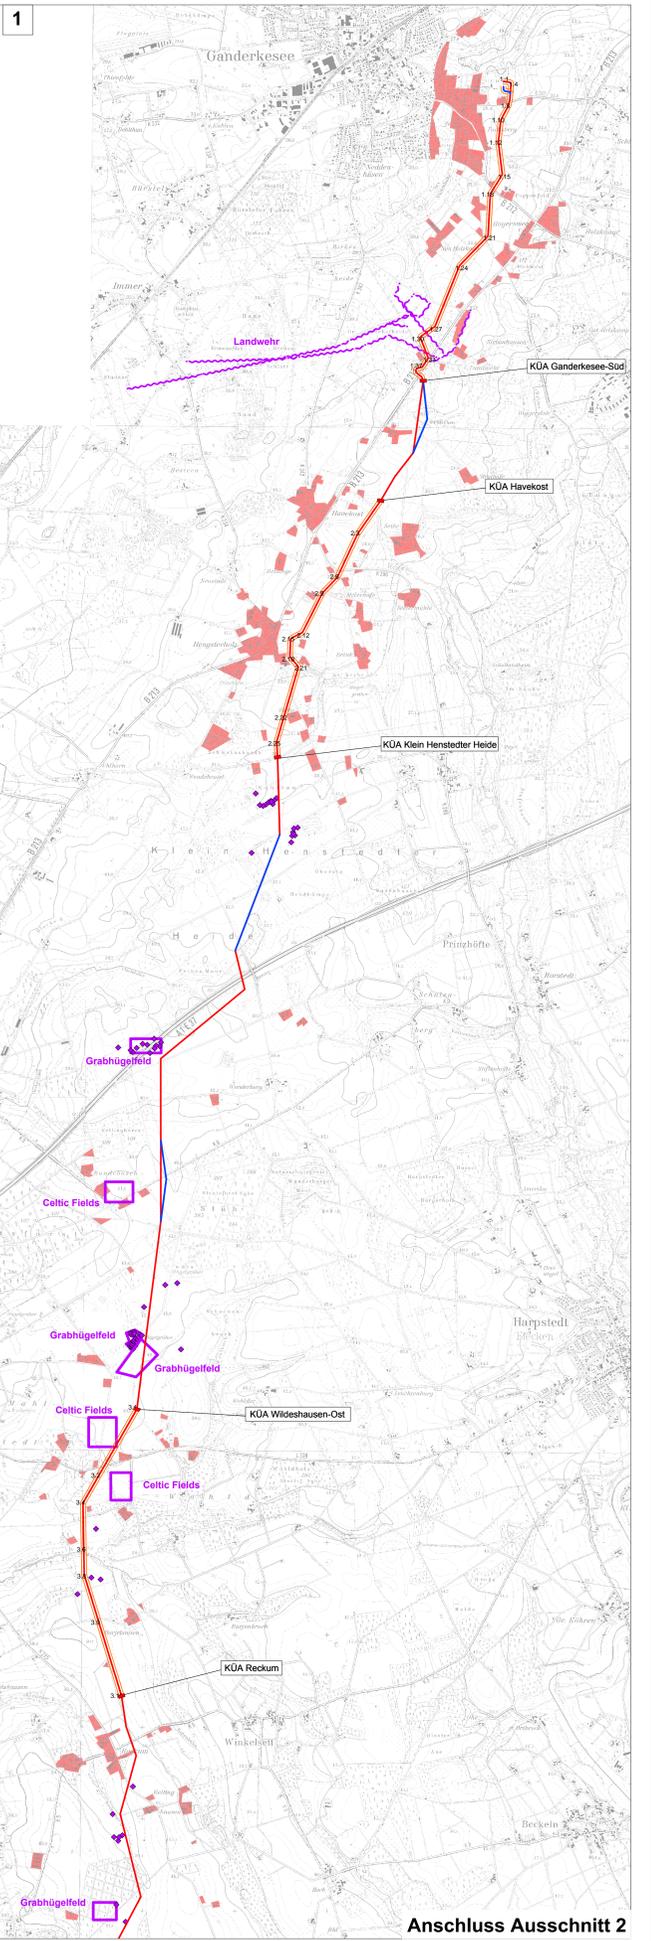

Anschluss Ausschnitt 2

- Kulturgüter**
- Flächenhafte Darstellungen (Grabhügel, Celtic Fields)
 - Linienhafte Objekte (Landwehr)
 - Einzelobjekte (Fundstellen, Grabhügel, Wölfbäcker) mit Nr. nur Landkreis Diepholz
- Quelle: Nieders. Landesamt für Denkmalpflege (NLID - 2007, 2008a, 2008b)
- Sonstige Darstellungen**
- Siedlungsfläche
 - geplante 380-kV-Leitung:
 - Freileitungsabschnitt Mast mit Mastnummer
 - Freileitungsabschnitt (Änderung Deckblatt)
 - Kabelabschnitt mit Kabelpunktnummer
 - Kabelabschnitt (Änderung Deckblatt)



**380-kV-Leitung
Ganderkesee - St. Hülfe
Nr. 309**

Karte 3: Schutzgut Kultur- und Sachgüter
Deckblatt

Alternativlösung*

*siehe Anlage 1 Seite 4 Erläuterungsbericht, Vorbemerkung

Planfeststellungsunterlagen		Vertragsgegenstand ausgefüllt in der Zeit vom	
Aufgestellt	28.9.2011		
Bayreuth		Zustand und Ort der Auslegung sind vor Auslegung öffentlich bekannt gemacht worden	
Gemeldet		Datum	
Form:		Dienstleistungsunternehmen	
Planungsgruppe	Landespflege	1:25.000	Meter
A. Trassenvariante	13.10.2011 08	Datum	Name
		28.9.2011	Bayreuth
		12.9.2011	Dr. Albrecht
		Zustand	Gültig
		Ort/Erstel NAL	
			
Zust.	Änderung	Datum	Name
			Blatt
			1/1