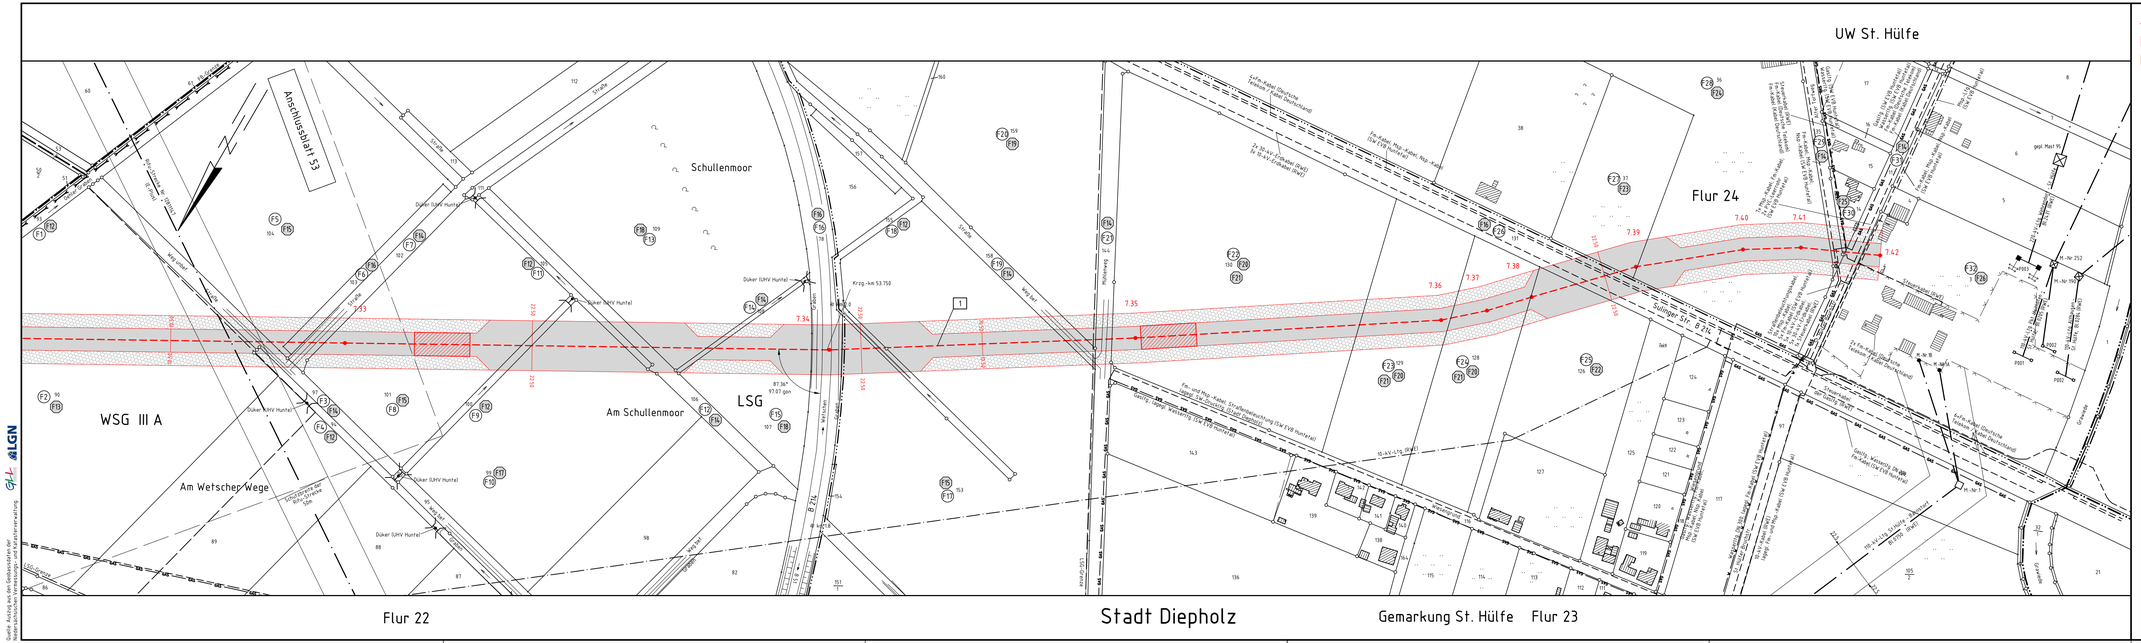


- nachrichtlich -
Flurbereinigungsverfahren
Diepholz-Nord

TENNET
Taking power further

# 380-kV-Leitung
# Ganderkesee – St. Hülfe
# Nr. 309

# Lage-/Grunderwerbsplan

KP-Nr. 7.33 – UW St.Hülfe

## Deckblatt

Alternativplanung*

**Legende:**

Kabelpunktnummer
3.13
Kabelpunkt
Bemaßung des Schutzbereiches
Schutzbereich
Trassenachse Erdkabel
Muffenbereich mit Crossbonding
Arbeitsfläche
dauerhafte Zuwegung

1 Bauwerksnummer
6 Eigentümer Schlüsselnummer
5 Grundstücksordnungsnummer
37 Flurstücksnummer

**Grenzen:**

Land
Kreis
Stadt/Gem.
Gemarkung
Flur
Flurstück
Flurbereinigung

* siehe Anlage 1 Seite 4 Erläuterungsbericht, Vorbemerkung

## Planfeststellungsunterlage

Aufgestellt
Bayreuth, 28.09.2011

i.V. i.V.

| Firma | Maßstab: | Einheit: |
|---|---|---|
| GA Hochspannung Leitungsbau GmbH | 1:2000 | Meter |

| | Datum | Name |
|---|---|---|
| Bearb. | 12.07.2011 | Bostelmann |
| Gepr. | 15.07.2011 | Wiesemann |
| Zustand | | Gültig |
| Org.-Einheit NAL | | - |

| Zust. | Änderung | Datum | Name |
|---|---|---|---|
| C | Flurbereinigung | 06.11.14 | GA |
| B | Kataster | 03.11.14 | GA |
| A | ET-Schlüsselnr | 03.11.14 | GA |

Blatt: 54 / 54

Satzungsgemäß ausgelegen in der Zeit
vom
bis

Zeit und Ort der Auslegung sind vor Auslegung ortsüblich bekannt gemacht worden

Gemeinde:

Dienstsiegel/Unterschrift

Planfeststellungsbehörde

Quelle: Auszug aus den Geobasisdaten der Katasterverwaltung des Landesbetriebes LGLN