


380-kV-Leitung Ganderkese - St. Hülfe Nr. 309

Übersichtsplan Deckblatt



Legende:

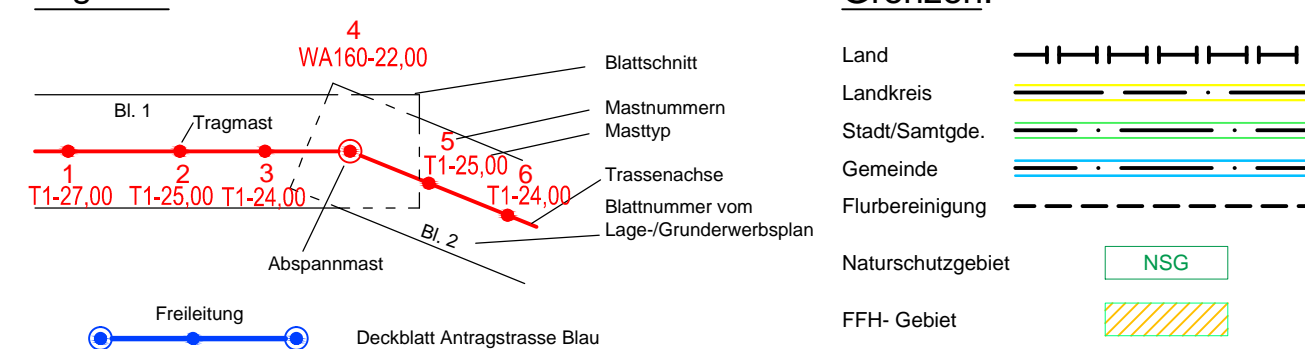

Quelle: Auszug aus dem ATKIS-Digitalen Landschaftsmodell-Basis-DLM und der Automatisierten Liegenschaftskarte-ALK
Amtliche Karte 1:25000 Nr.2916, 2917, 3016, 3017, 3116, 3117, 3216, 3217

Planfeststellungsunterlage

Aufgestellt
Bayreuth,
i.v. J. Klumbert

06.12.2010

i.v. J. Klumbert

Satzungsgemäß ausgelegt in der Zeit
vom
bis
Zeit und Ort der Auslegung sind vor Auslegung ortsüblich bekannt
gemacht worden
Gemeinde:
Dienstesiegel/Unterschrift
Planfeststellungsbehörde

Firma
K2E
K2 Engineering GmbH

Maßstab:
1:25000

Einheit:
Meter

Datum	Name
Bearb. 08.11.2010	Schmidt
Gepr. 09.11.2010	König
Zustand	Gültig
Org.-Einheit NAL	-

Datum	Name
Bearb. 08.11.2010	Schmidt
Gepr. 09.11.2010	König
Zustand	Gültig
Org.-Einheit NAL	-

a	geändert	Zust.	Änderung	Datum	Name

Blatt:	2 / 4