


Portal - 27,00

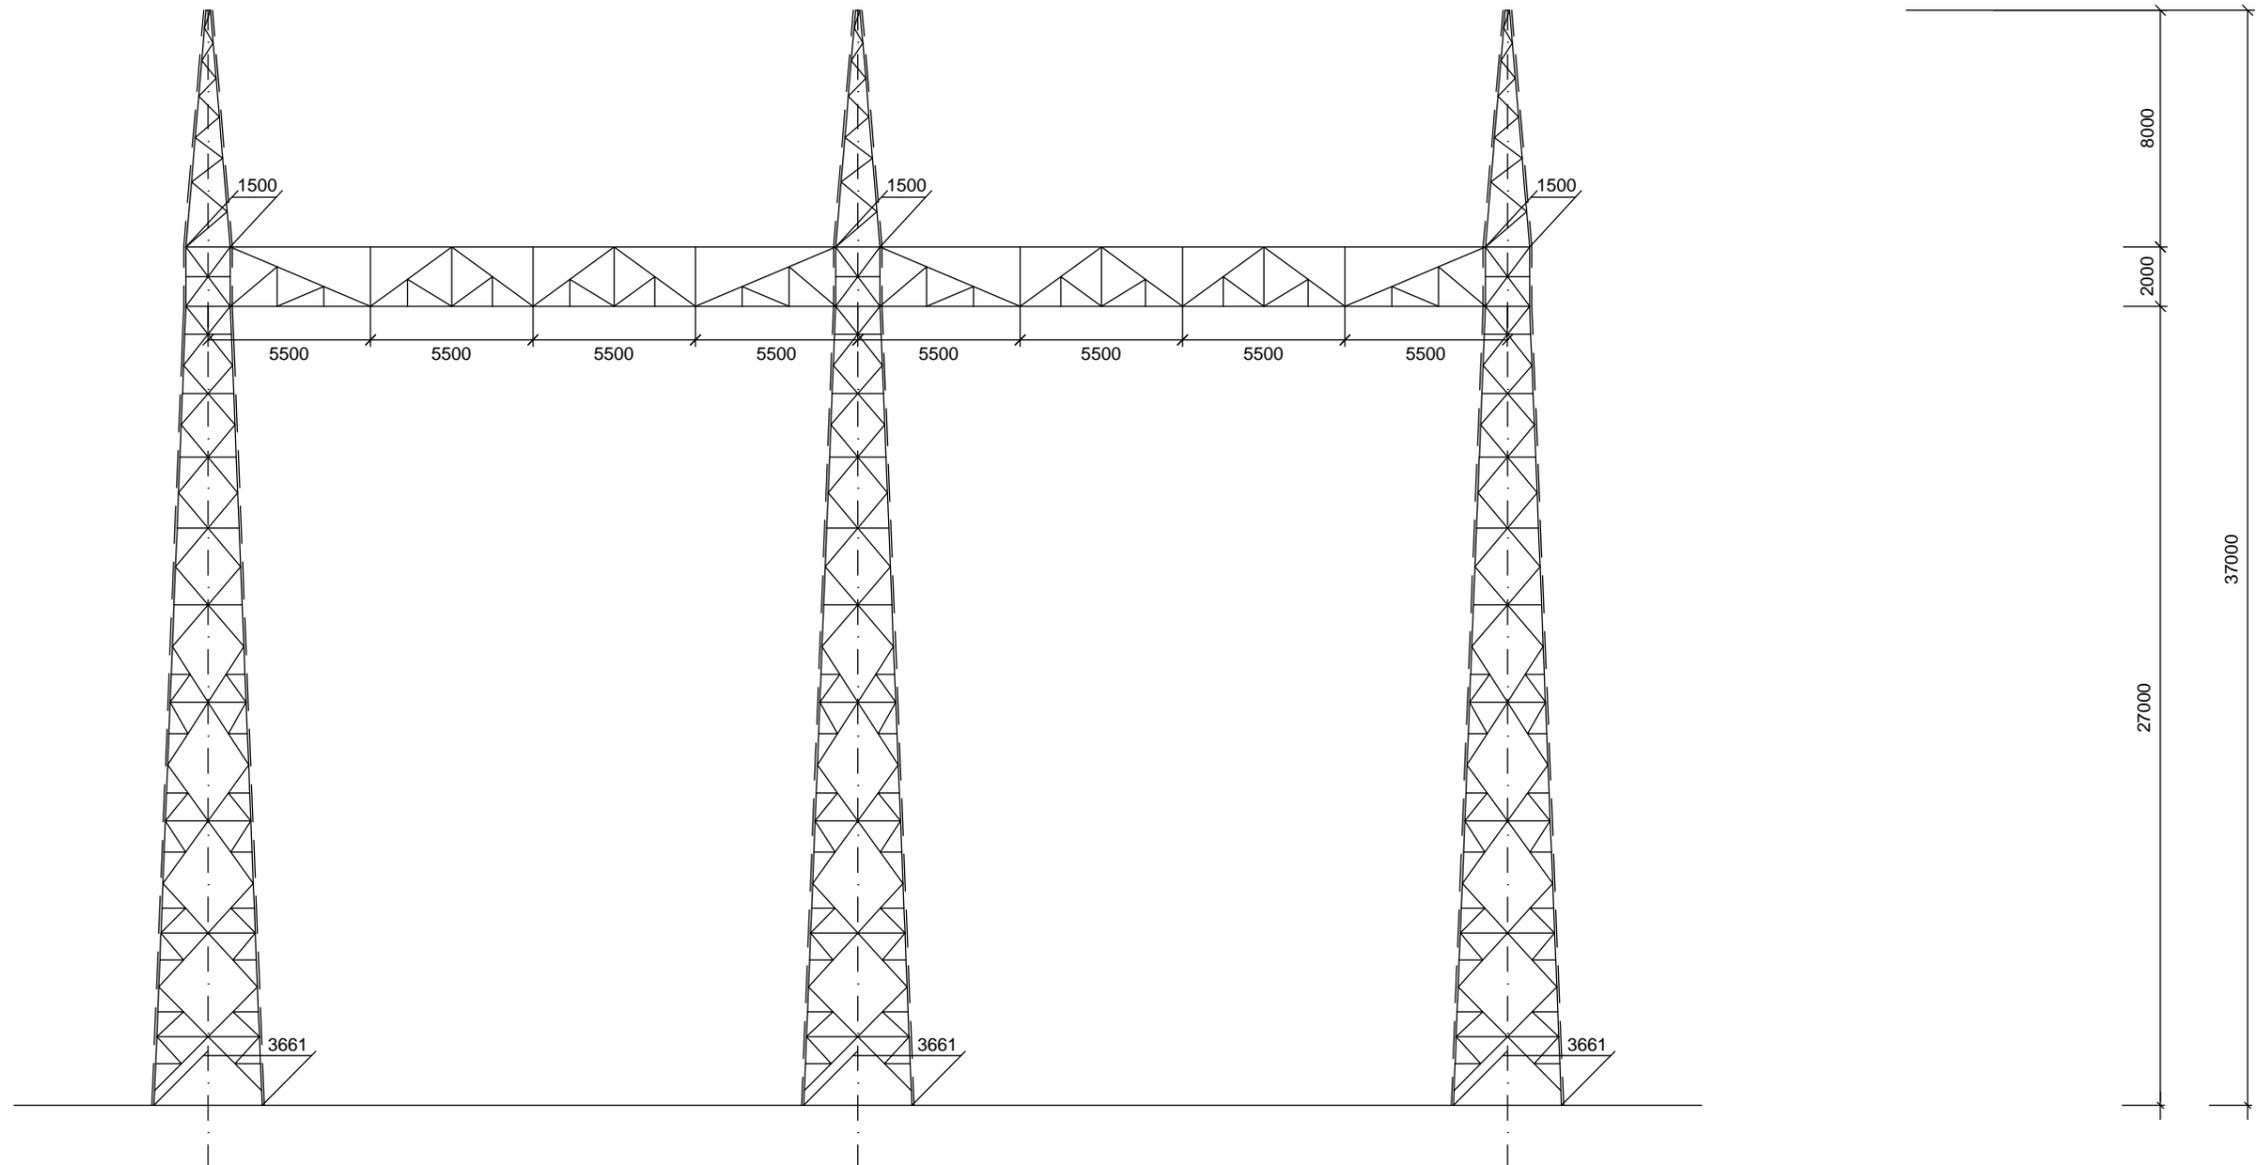

Portalmast in Kabelübergangsanlage (KÜA)

- Ltg. Nr.309: Mast-Nr. 1 (KÜA Ganderkesee Süd)
- Ltg. Nr.309: Mast-Nr. 5 (KÜA Havekost)
- Ltg. Nr.309: Mast-Nr. 6 (KÜA Klein Henstedter Heide)

Planfeststellungsunterlage

Aufgestellt Bayreuth, 06.12.2010

i.V. Klausur Beg. *i.V. Heifer*

Firma: GA Hochspannung Leitungsbau GmbH
 Maßstab: ohne
 Einheit: mm

	Datum	Name
Bearb.	03.11.2010	Stöhr
Gepr.	08.11.2010	Wesemann
Zustand		Gültig
Org.-Einheit	NAL	-



Zust. Änderung Datum Name Blatt: 1 / 13

Satzungsgemäß ausgelegt in der Zeit vom bis
 Zeit und Ort der Auslegung sind vor Auslegung ortsüblich bekannt gemacht worden
 Gemeinde:
 Dienststempel/Unterschrift

Planfeststellungsbehörde