


# Erläuterungen zur Anlage 7 (Lage-/Grunderwerbsplan)

Mast-Nr. **173**

Länge von Mastmitte bis Mastmitte in m

Masttypenbez. **WA140-26.00**

**- 413.2 -**

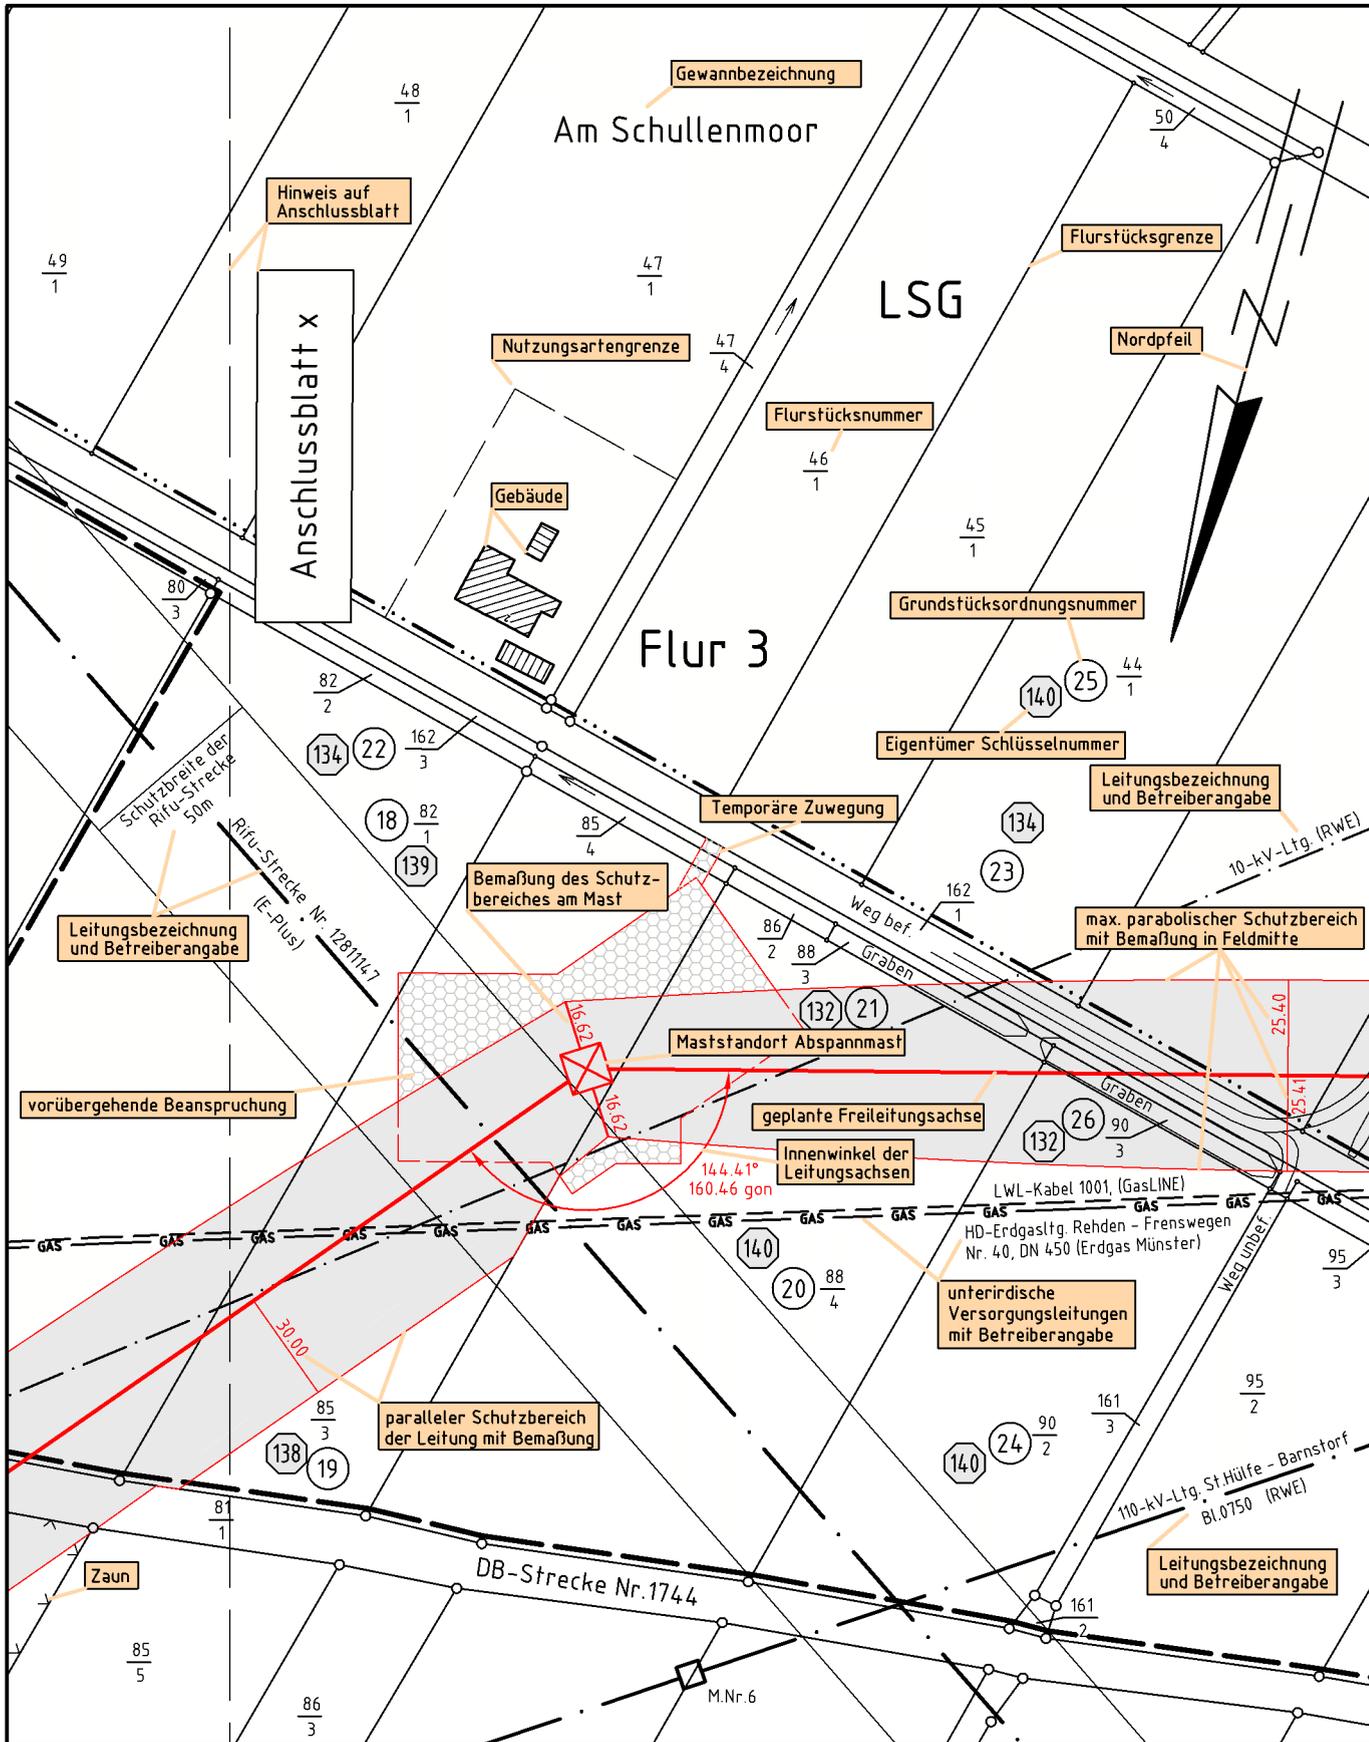

Stadt Diepholz    Gemarkung St. Hülfe    Flur 1