Erläuterungen zur Anlage 7 (Lage-/Grunderwerbsplan)

Kabelübergangsanlage

Masttypenbez.

KÜA Ganderkesee Süd
Portal-27,00

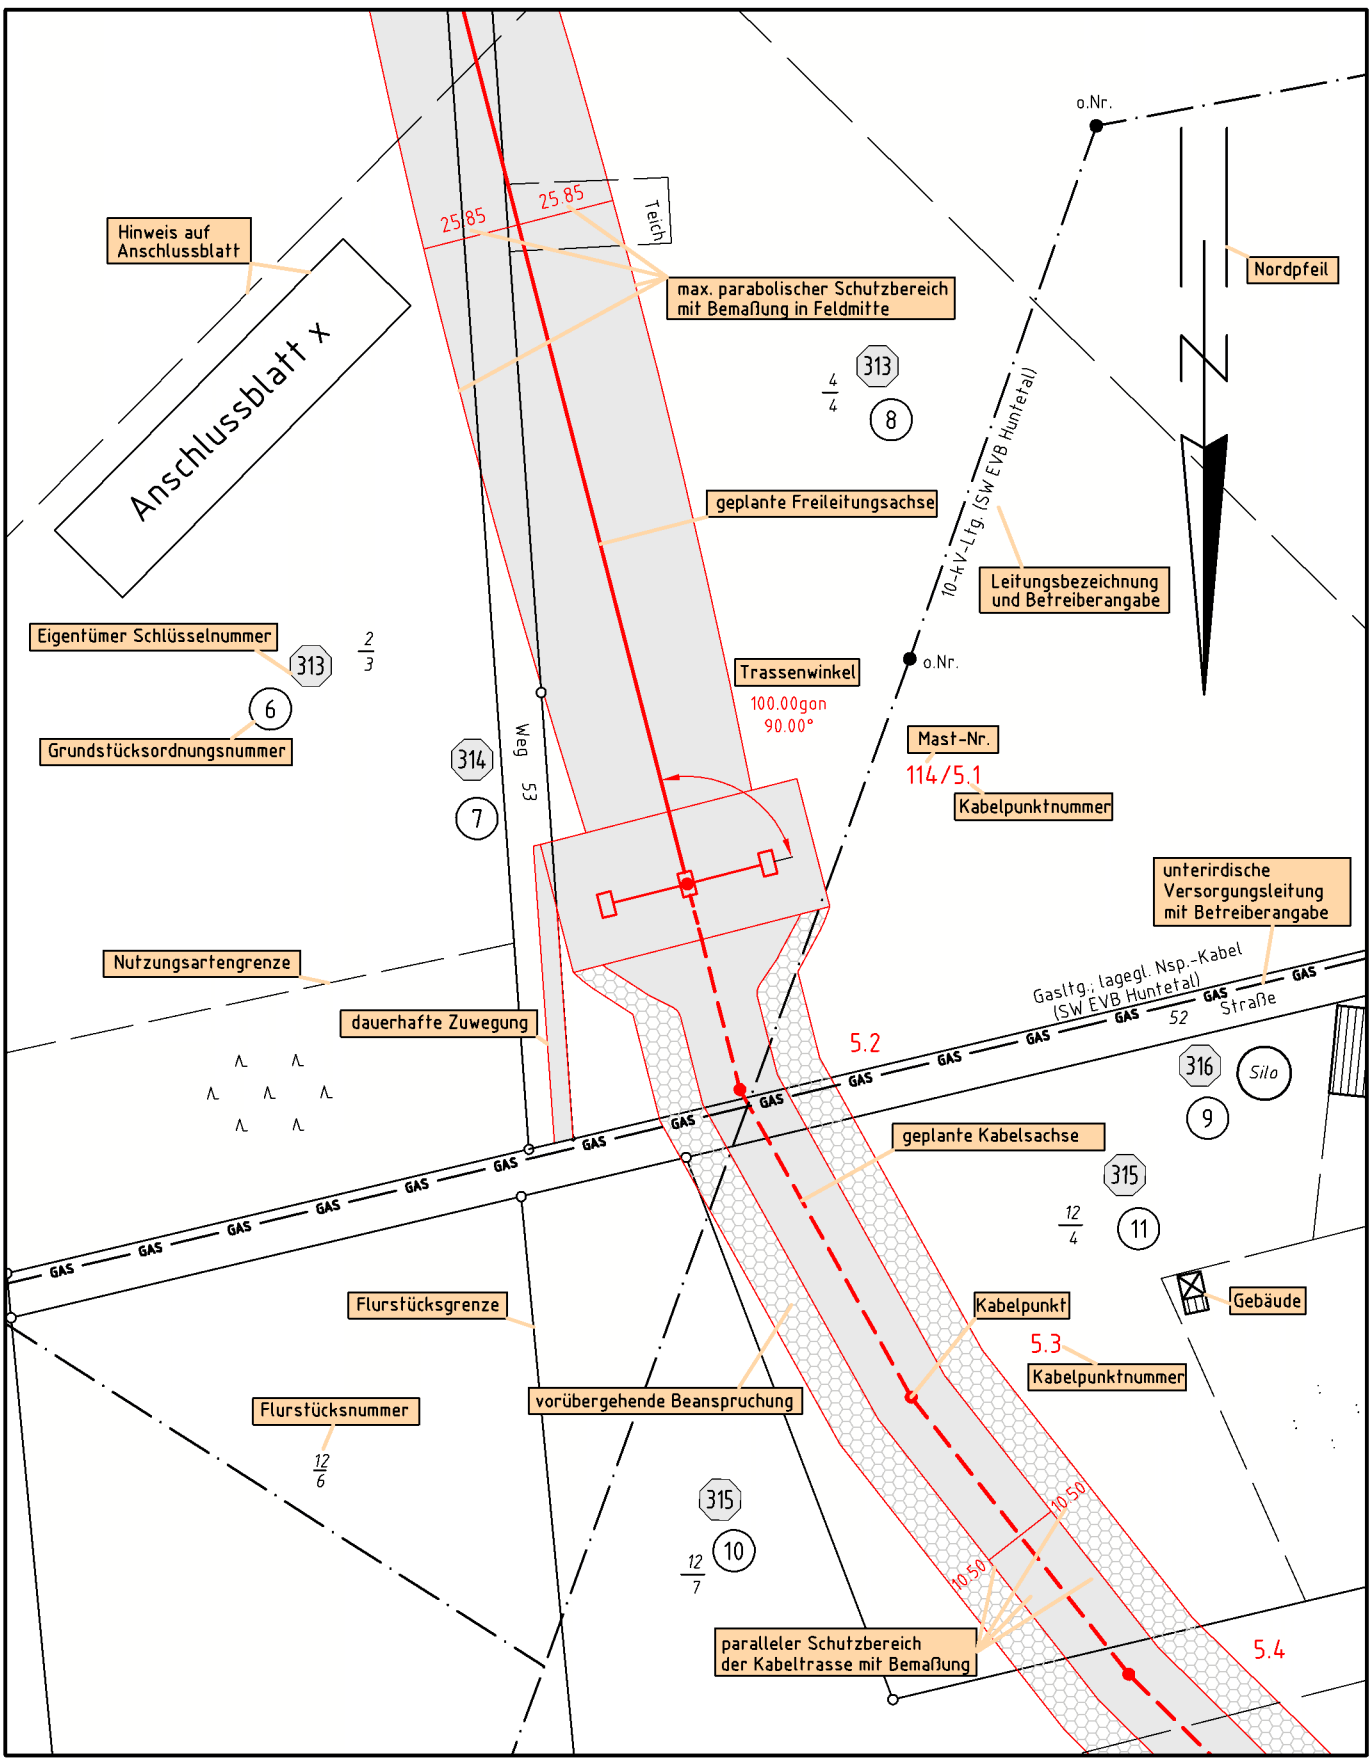

Gemeinde Ganderkesee Gmkg. Ganderkesee Flur 50