


380-kV-Leitung Ganderkesee - St. Hülfe Nr. 309


Lage-/Grunderwerbsplan

Mast-Nr. 26 - Mast-Nr. 27


Deckblatt

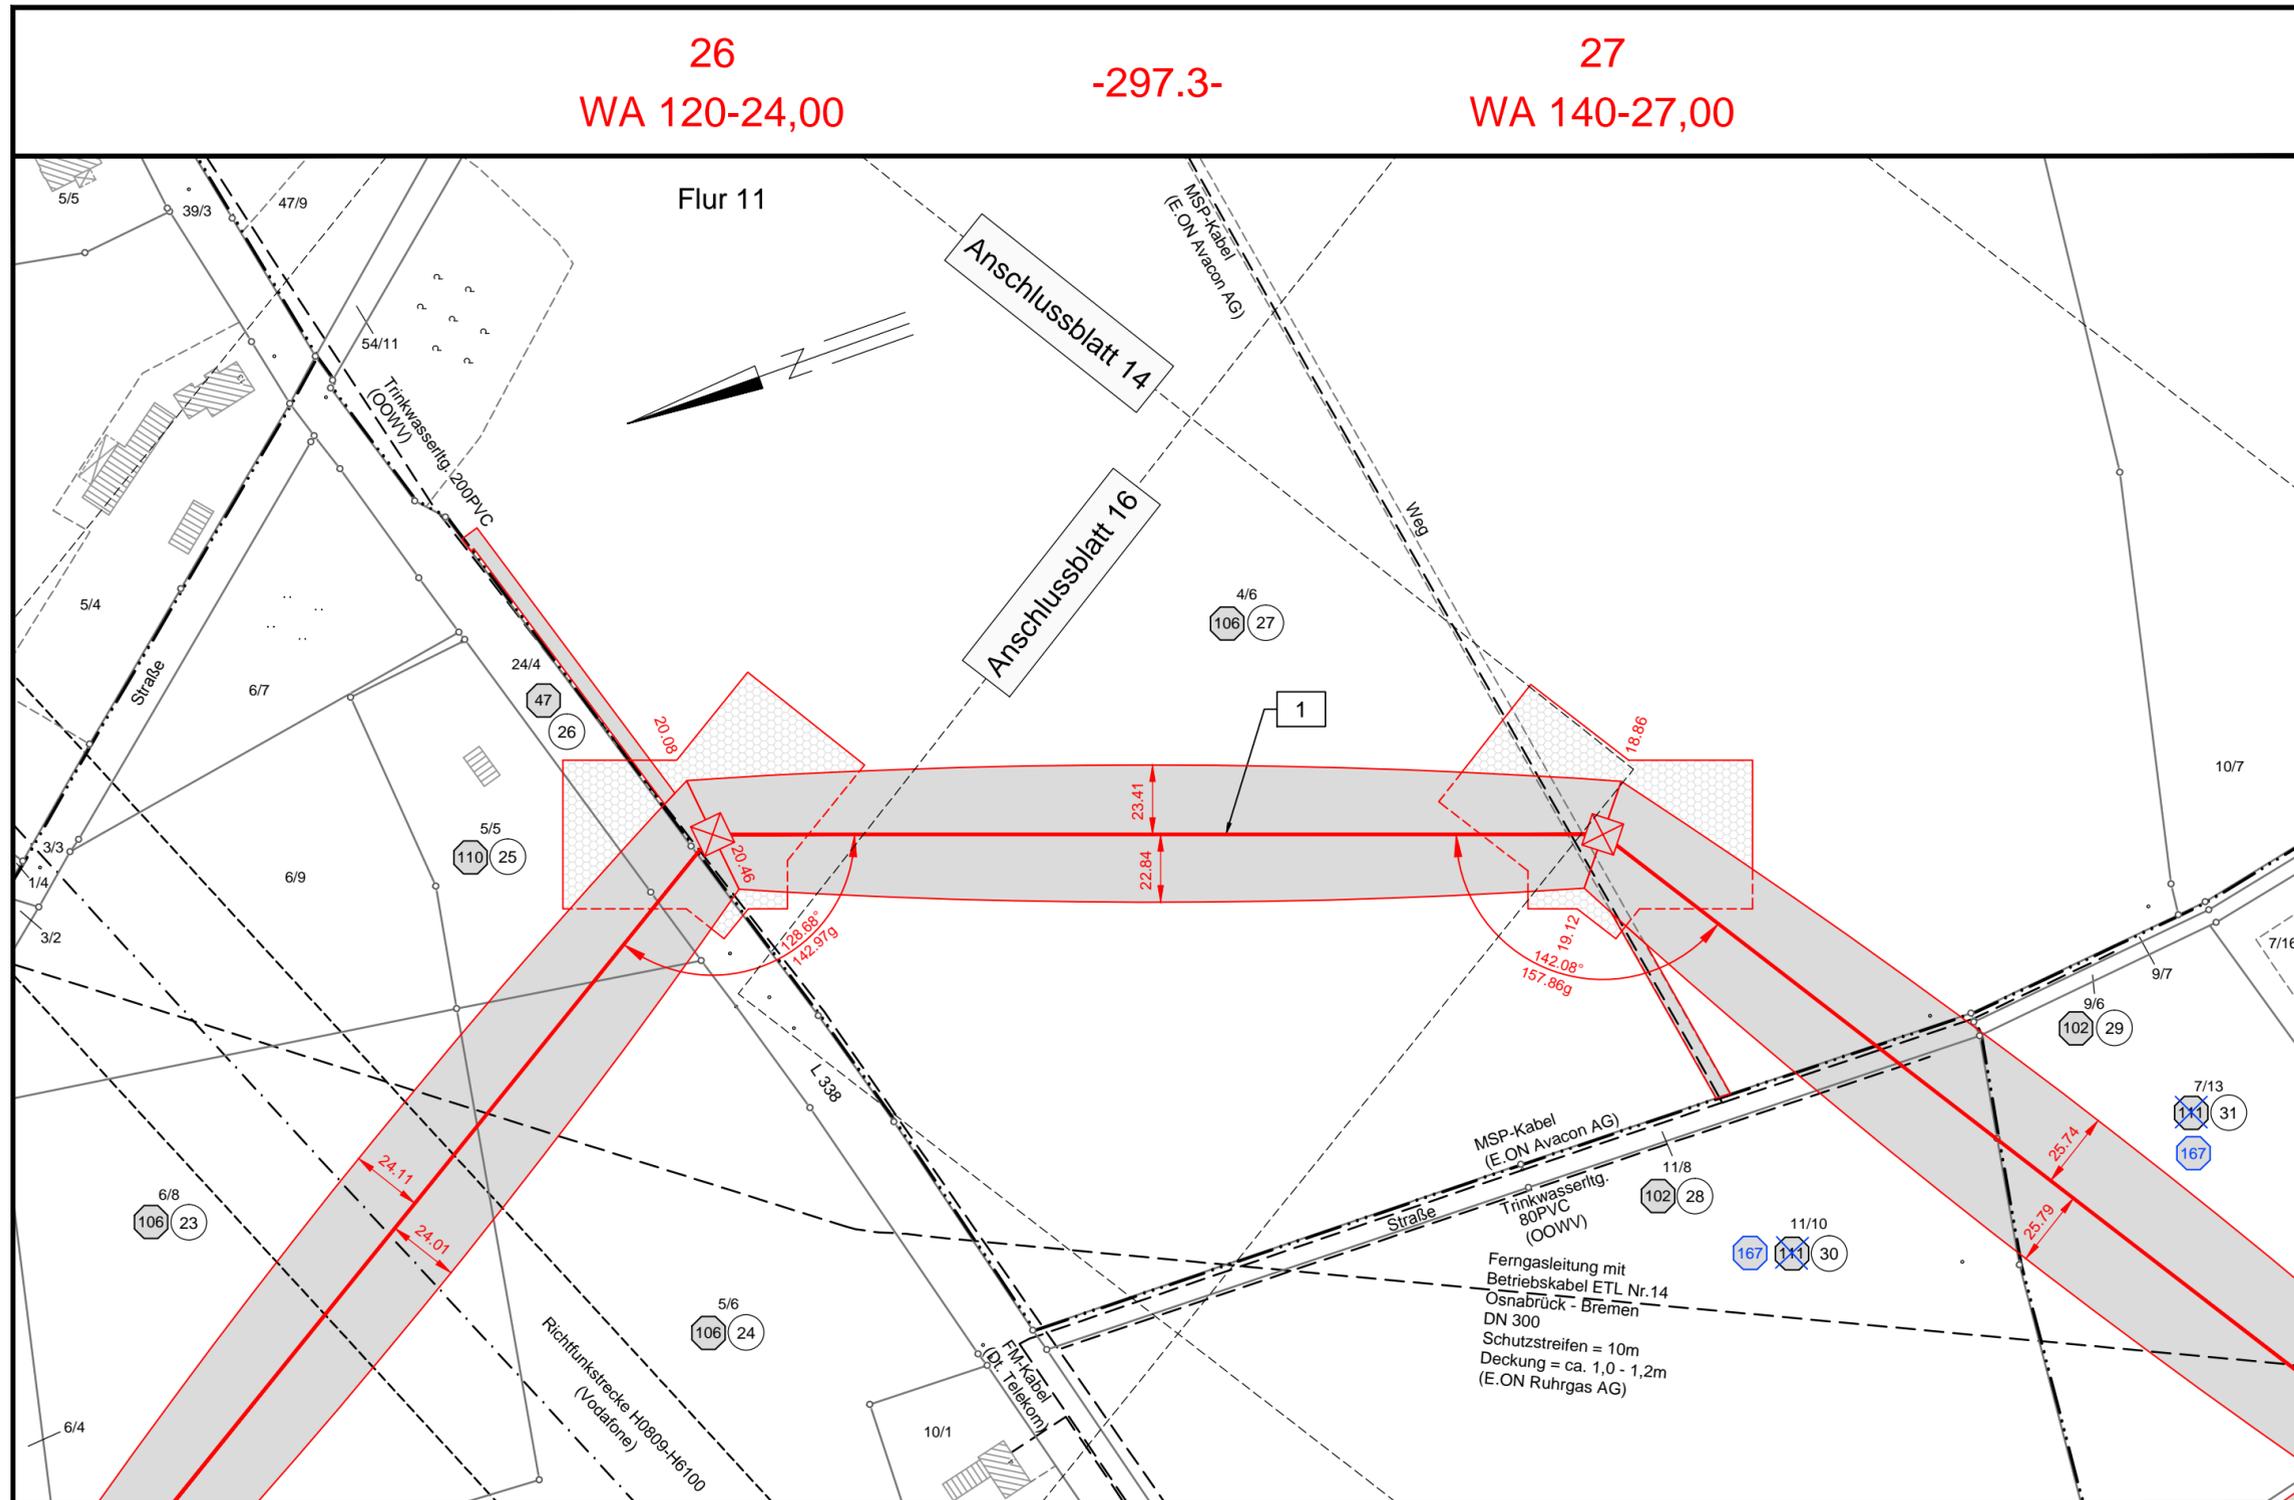

Legende:

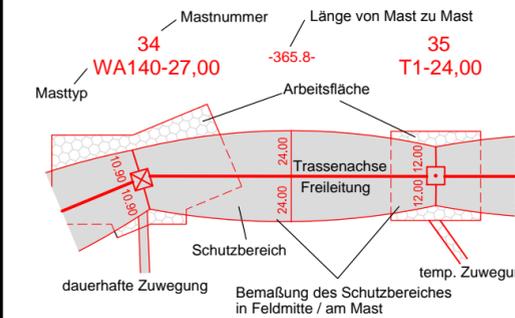

Grenzen:

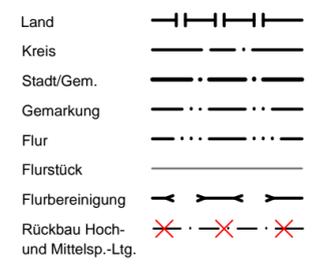

Planfeststellungsunterlage

Aufgestellt
Bayreuth,06.12.2010.....
i.v. J. Hübner *i.v. M. J...*

Firma
K2E
K2 Engineering GmbH

Maßstab:
1:2000

Einheit:
Meter

Datum	Name
Bearb. 14.09.2010	Schmidt
Gepr. 15.09.2010	König
Zustand	Gültig
Org.-Einheit NAL	-

Satzungsgemäß ausgelegen in der Zeit
vom
bis

Zeit und Ort der Auslegung sind vor Auslegung ortsüblich bekannt gemacht worden

Gemeinde:

Dienstsigel/Unterschrift

Planfeststellungsbehörde

Landkreis Oldenburg

Flur 6

Gemeinde Winkelsett
Gemarkung Winkelsett

Flur 10