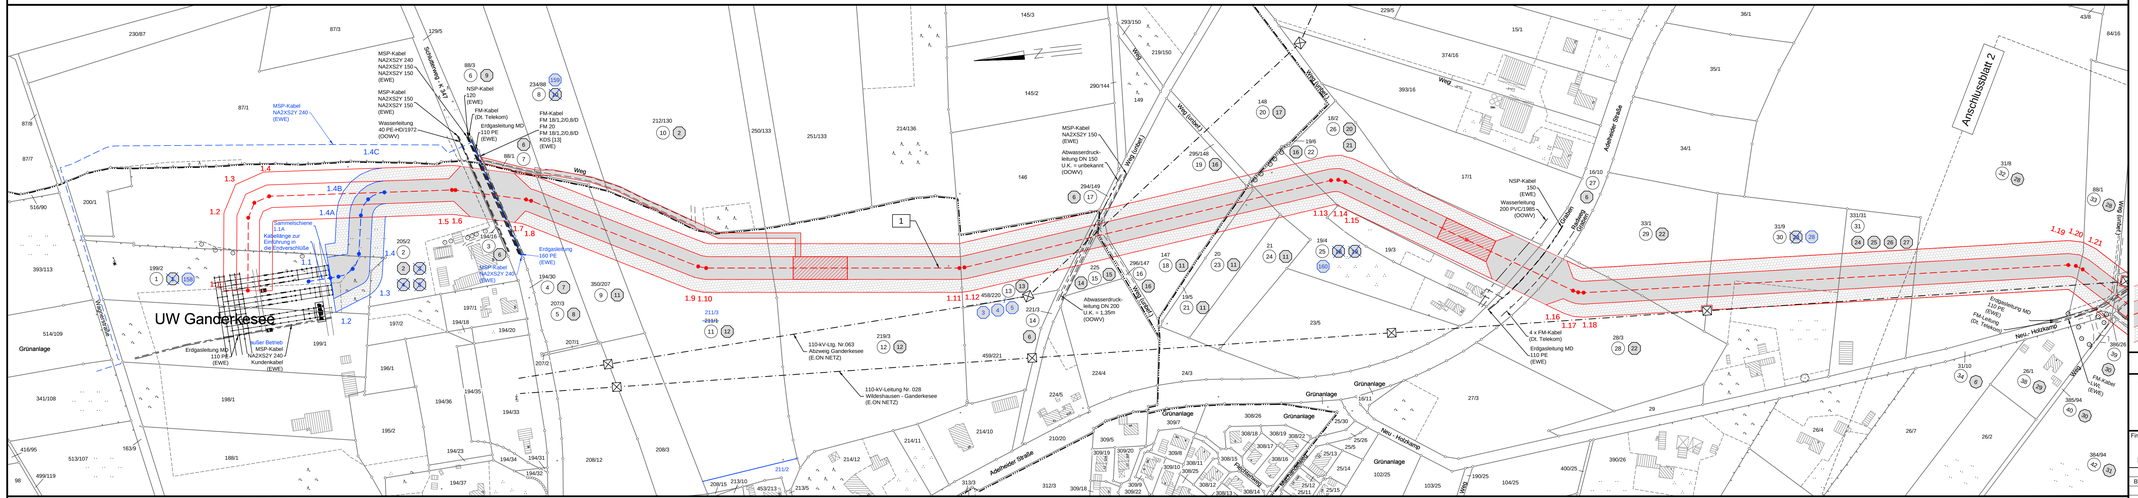

TenneT
Taking power further

380-kV-Leitung Ganderkesee - St. Hülfe Nr. 309

Lage-/Grunderwerbsplan

UW Ganderkesee - KP-Nr. 1.20

Deckblatt

Legende:

Kabelpunktnummer
Kabelpunkt
Bemaßung des Schutzbereiches
Schutzbereich
Trassenachse
Erdkabel
Arbeitsfläche dauerhafte Zuweyung
Muffenbereich mit Crossbonding

1 Bauwerksnummer
2 Eigentümer Schlüsselnummer
3 Grundstücksordnungsnummer
37 Flurstücksnummer

Grenzen:

Land
Kreis
Stadt/Gem.
Gemarkung
Flur
Flurstück
Flurbereinigung
Rückbau Hoch- und Mittelsp.-Ltg.

Planfeststellungsunterlage

Aufgestellt
Bayreuth, 06.12.2010
i.V.

Satzungsgemäß ausgelegen in der Zeit
vom .....
bis .....
Zeit und Ort der Auslegung sind vor Auslegung ortsüblich bekannt gemacht worden
Gemeinde: .....
Dienstsiegel/Unterschrift .....

Planfeststellungsbehörde

Firma				Maßstab:	Einheit:
K2E K2 Engineering GmbH				1:2000	Meter

					Datum	Name
B	S-Nr. geändert,	Okt. 2014	K2E	Bearb.	09.09.2010	Schmidt
	Flurstücksteilung			Gepr.	10.09.2010	König
	Leitungen neu,			Zustand		Gültig
	Leitung geändert,			Org.-Einheit NAL		-
	Kabeltyp, 1.1A,					
A	UW-Einbindung	Juli 2014	K2E			
	geändert					

Zust.	Änderung	Datum	Name

TenneT
Taking power further

Blatt: 1 / 61